




KOTEVNÍ A STAVĚCÍ ŠROUBY M24,
KOTVENO NA CHEMICKÉ KOTVY

KABELOVÁ CHRÁNIČKA (OBLOUK)
KORUFLEX DN 110mm (KSFx 1100)
KOTEVNÍ A STAVĚCÍ ŠROUBY M24,
KOTVENO NA CHEMICKÉ KOTVY

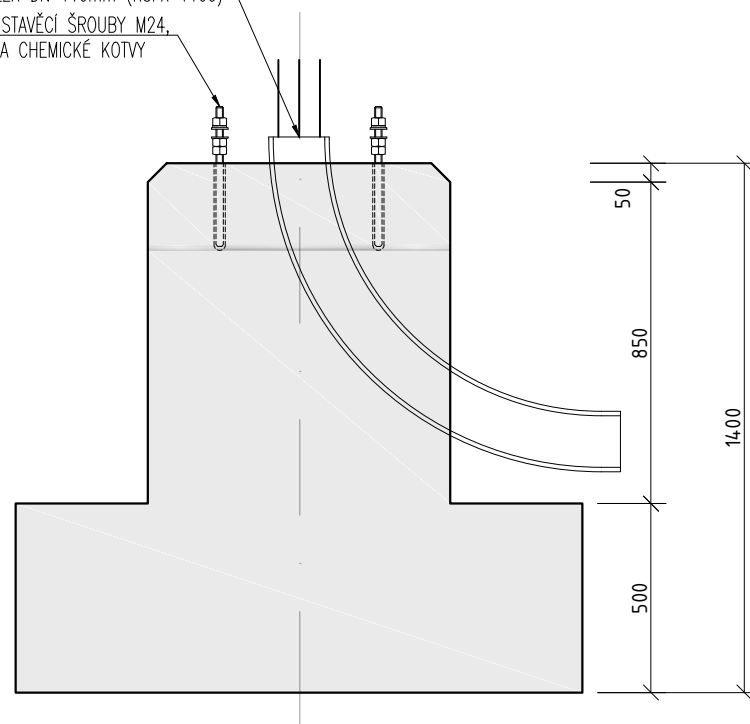

- HRANY BLOKŮ A ZHLAVÍ BUDOU OSTRÉ
- POVRCH PREFABRIKÁTU BUDE POHLEDOVÝ, T.J. BEZ VZDUCHOVÝCH BUBLIN, BEZ OTŘEPŮ PO BEDNĚNÍ, BEZ TRHLIN
- ROZTEČ KOTEVNÍCH ŠROUBŮ: 420x420 mm
- KABELOVÁ CHRÁNIČKA BUDE V PROVEDENÍ ODOLÁVAJÍCÍMU VLIVŮM UV ZÁŘENÍ
- POVRCHOVÁ ÚPRAVA VIZ. VÝKRES POVRCHOVÉ ÚPRAVY PATEK
- PO PROTAŽENÍ KABELŮ SE PROVEDE UCPÁNÍ CHRÁNIČKY UCPÁVKOU (MIN. VATA, EPS,...) A UTĚSNĚNÍ KABELOVOU UCPÁVKOU PROMASEAL-AG (TL.20mm) + PROMASEAL-S (TL.15mm)

NÁZEV AKCE	TR LIPNICE - OBNOVA TRANSFORMOVNY	Č. STAVBY:102 0002 421
STAVEBNÍK	EG.D, a.s., LIDICKÁ 1873/36, 602 00 BRNO	Č. OBJ.:__
STATUS/STUPEŇ	DOKUMENTACE PRO VYDÁNÍ SPOLEČNÉHO POVOLENÍ	
ČÁST	D.1.1 ARCHITEKTONICKO-STAVEBNÍ ŘEŠENÍ	
ZHOT. DOKUMENTACE	EG.D, a.s., LIDICKÁ 1873/36, 602 00 BRNO	
KONTAKTNÍ OSOBA	Ing. PETR ŠPIČÁK, petr.spicak@egd.cz, tel.:535 141 951	
ARCHIVNÍ ČÍSLO		
ZOD. PROJEKTANT	Ing. KVĚTOSLAVA ŘEZNÍKOVÁ	DATUM:06-2022
VYPRACOVAL	Ing. LUKÁŠ BAŽANT	ČÍSLO VÝK/DOK:
KONTROLOVAL	Ing. PETR ŠPIČÁK	14
MÍSTO STAVBY	TR 110/22 kV LIPNICE, 373 12, JÍLOVICE U TRHOVÝCH SVINŮ	KÓD LOKALITY: LIP
SO/PS	SO31 - ROZVODNA 110 kV - STAVEBNÍ ČÁST	MĚŘÍTKO: M 1:20
MAJETKOVÁ TŘÍDA	CZD00016	FORMÁT: 2xA4
DRUH DOKUMENTU	KONSTRUKČNÍ VÝKRES	LIST/CELKEM: 1/1
NÁZEV DOKUMENTU	ZÁKLADOVÁ PATKA ZP 2.1	ARCHIVNÍ ČÍSLO EG.D: