


Pol.	Kusů	Název	Typ
1	1	Stožár osvětlení	CP 6
2	1	Svítidlo	Philips BGPT25DW10/740 (18 W)
3	1	Výložník	UD 1/89 - 500

Poznámka:

Prvky zabezpečovacího systému jsou součástí jiného SO

DETAIL STOŽÁROVÉ SVORKOVNICE:

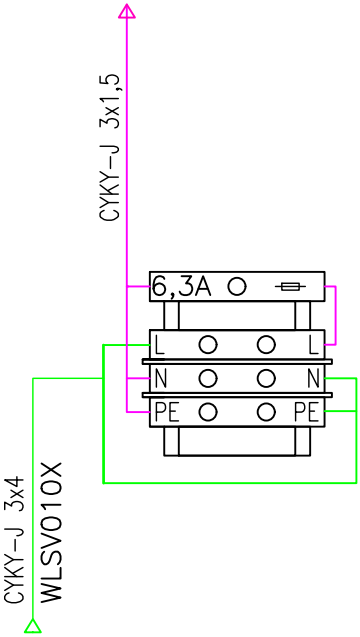

NÁZEV AKCE	TR LIPNICE - OBNOVA TRANSFORMOVNY	Č. STAVBY:102 0002 421
STAVEBNÍK	EG.D, a.s., LIDICKÁ 1873/36, 602 00 BRNO	Č. OBJ.:__
STATUS/STUPEŇ	DOKUMENTACE PRO PROVÁDĚNÍ STAVBY	eg.d
ČÁST	D.1 DOKUMENTACE STAVEBNÍCH A INŽENÝRSKÝCH OBJEKTŮ	
ZHOT. DOKUMENTACE	EG.D, a.s., LIDICKÁ 1873/36, 602 00 BRNO	eg.d
KONTAKTNÍ OSOBA	Ing. PETR ŠPIČÁK, petr.spicak@egd.cz, tel.:535 141 951	
ARCHIVNÍ ČÍSLO		DATUM: 03/2022
ZOD. PROJEKTANT	Ing. PAVEL DYMÁČEK	ČÍSLO VÝK/DOK: 07
VYPRACOVAL	Ing. JIŘÍ PAVLÍČEK	
KONTROLOVAL	Ing. PETR ŠPIČÁK	
MÍSTO STAVBY	TR 110/22 kV LIPNICE, 373 12, JÍLOVICE U TRHOVÝCH SVINŮ	KÓD LOKALITY: LIP
SO/PS	S037 - VEŘEJNÉ OSVĚTLENÍ	MĚŘÍTKO: M 1:50
MAJETKOVÁ TŘÍDA	CZD00011	FORMÁT: A3
DRUH DOKUMENTU	POHLED	LIST/CELKEM: 1/1
NÁZEV DOKUMENTU	STOŽÁR SV1.4	ARCHIVNÍ ČÍSLO EG.D: