


TR LIPNICE - OBNOVA TRANSFORMOVNY

SO40 KOMUNIKACE MÍSTNÍ A ÚČELOVÉ

VZOROVÝ PŘÍČNÝ ŘEZ

M 1:50

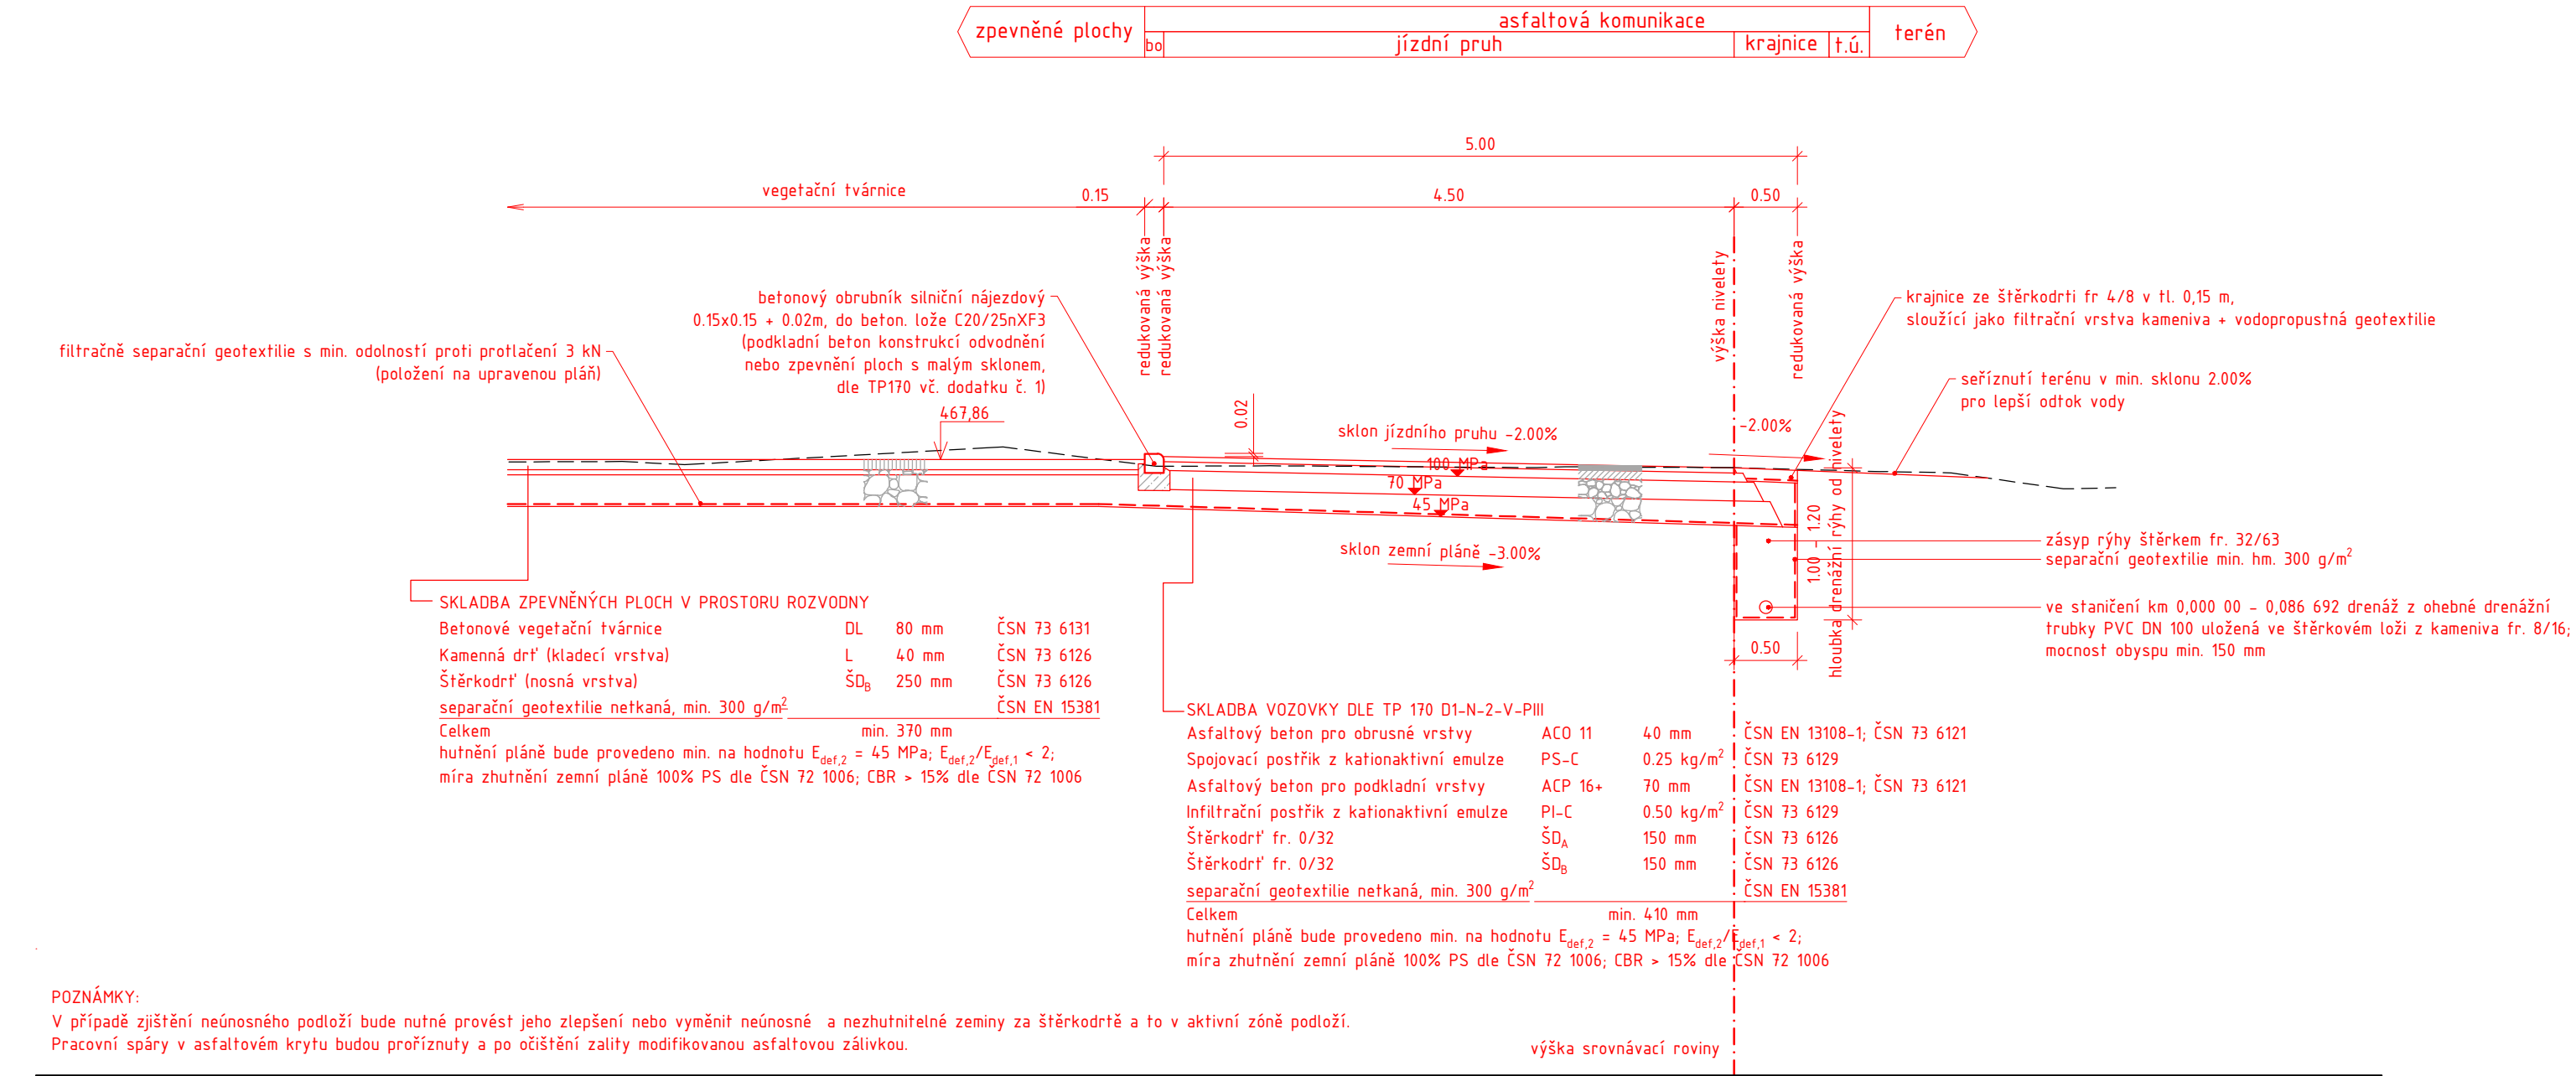

NÁZEV AKCE	TR LIPNICE - OBNOVA TRANSFORMOVNY	Č. STAVBY:102 0002 421
STAVEBNÍK	EG.D, a.s., LIDICKÁ 1873/36, 602 00 BRNO	Č. OBJ.: 14300027035
STATUS/STUPEŇ	DOKUMENTACE PRO PROVÁDĚNÍ STAVBY	eg.d
ČÁST	D.1.1 ARCHITEKTONICKO-STAVEBNÍ ŘEŠENÍ	
ZHOT. DOKUMENTACE	EG.D, a.s., LIDICKÁ 1873/36, 602 00 BRNO	eg.d
KONTAKTNÍ OSOBA	Ing. PETR ŠPIČÁK, petr.spicak@egd.cz, tel.:535 141 951	
ARCHIVNÍ ČÍSLO		
ZHOT. DOKUMENTACE	ELEKTROLA s. r. o., Č. P. 1781, 765 02 OTROKOVICE	elektrola high voltage services
KONTAKTNÍ OSOBA	Ing. JAKUB MAŠEK, jakub.masek@elektrola.cz	
ARCHIVNÍ ČÍSLO	20_0016_0033	
ZOD. PROJEKTANT	Ing. VÍT RYBÁK	
VYPRACOVAL	Ing. TOMÁŠ EFENBERK	DATUM: 12-2021
KONTRLOVAL	Ing. VOJTĚCH HANÁK	ČÍSLO VÝK/DOK: D.1.1. b) - 03
MÍSTO STAVBY	TR 110/220 kV LIPNICE, 373 12 JÍLOVICE U TRHOVÝCH SVINŮ	KÓD LOKALITY: LIP
SO/PS	SO40 - KOMUNIKACE MÍSTNÍ A ÚČELOVÉ	MĚŘÍTKO: M 1:50
MAJETKOVÁ TŘÍDA	CZD00014	FORMÁT: 3 x A4
DRUH DOKUMENTU	ŘEZ	LIST/CELKEM: 1/1
NÁZEV DOKUMENTU	VZOROVÝ PŘÍČNÝ ŘEZ	ARCHIVNÍ ČÍSLO EG.D: