


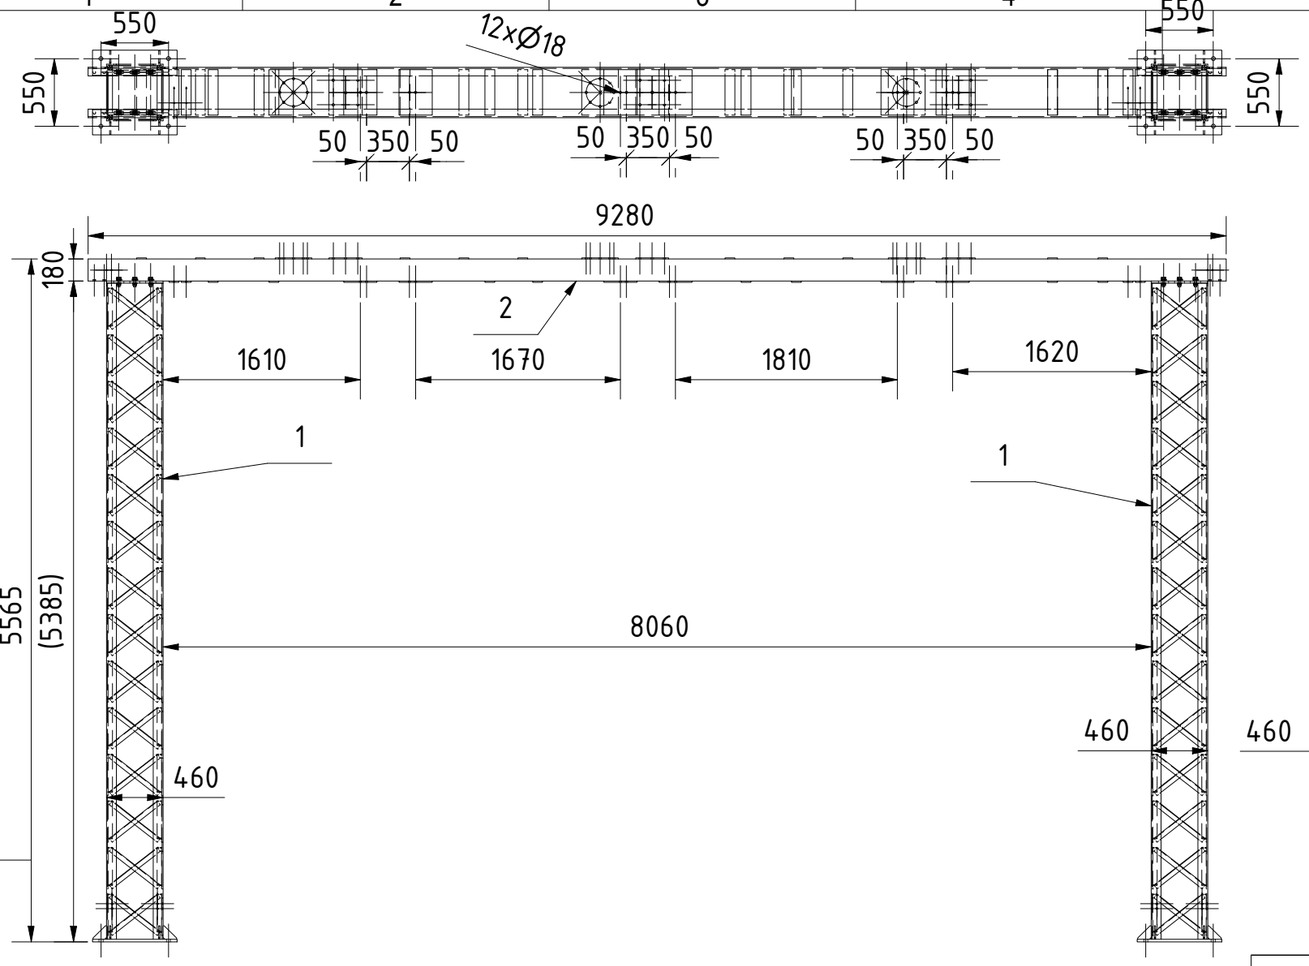


POZNÁMKA:

SPOJE:
- PEVNOSTNÍ TŘÍDA 8.8, POVRCHOVÁ ÚPRAVA ŽÁROVÉ ZINKOVÁNÍ

MATERIÁL:
- OCEL S355J2

UPOZORNĚNÍ:
- JAKÁKOLIV ZMĚNA PROJEKU (V DALŠÍM STUPNI) MUSÍ BÝT KONZULTOVÁNA A ODSOUHLASENA PROJEKTANTEM NEBO STATIKEM
- NEUVEDENÉ POŽADAVKY NA VÝROBU A KONTROLU SE ŘÍDÍ USTANOVENÍMI ČSN EN 1090-2

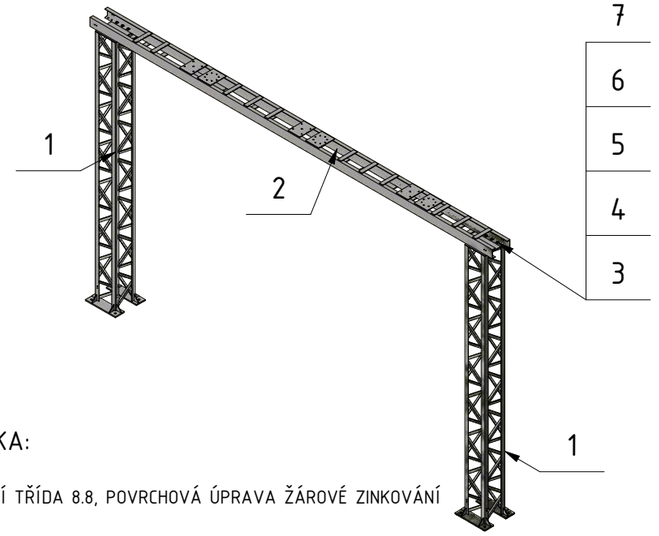OSTATNÍ:
- NEPŘEDEPSANÉ MEZNÍ ÚCHYLKY A GEOMETRICKÉ TOLERANCE DLE ČSN EN ISO 13920-B
- VÝROBCE DODÁ INSPEKČNÍ CERTIFIKÁTY VEŠKERÉHO MATERIÁLU, PROTOKOLY A OSVĚDČENÍ V ROZSAHU VYPLÝVAJÍCÍHO Z TŘÍDY PROVEDENÍ KONSTRUKCE DLE ČSN EN 1090-2
- VÝROBCE DODÁ PROTOKOL O KONTROLNÍM MĚŘENÍ TLOUŠŤKY ZINKOVÉHO POVLAKU A PROHLÁŠENÍ O SHODĚ
- TŘÍDA PROVEDENÍ KONSTRUKCE: EXC-2 DLE ČSN EN 1090-2
- NEJEDNÁ SE O VÝROBNÍ DOKUMENTACI, ALE POUZE O PŘÍLOHU TECHNICKO OBCHODNÍ SPECIFIKACE

POK - BŘEVNO PI - T102 JE SOUČÁSTÍ PS04 - TRANSFORMÁTORY 110/22 kV, PROTOŽE BUDE VYUŽITO DO NOVÉHO TRANSFORMÁTOROVÉHO STÁNÍ T102 PO DEMONTÁŽI PROVIZORIA.

KUSOVNÍK

| POLOŽKA | KS | ČÍSLO SOUČÁSTI | HMOTNOST | POPIS |
|---|---|---|---|---|
| 1 | 2 | POK-PODPĚRA PI-TYP č.1 | 345,28 kg | |
| 2 | 1 | POK - BŘEVNO PI - T102 | 555,80 kg | |
| 3 | 12 | ŠROUB M20 - 65 | 0,24 kg | |
| 4 | 12 | PRUŽNÁ PODLOŽKA M20 | 0,01 kg | |
| 5 | 24 | PODLOŽKA M20 | 0,02 kg | |
| 6 | 12 | MATICE M20 | 0,04 kg | |
| 7 | 12 | KLÍNOVÁ PODLOŽKA M20 | 0,05 kg | |
| CELKOVÁ HMOTNOST: 1250,85 kg | | | | |

| INDEX REVIZE | POPIS REVIZE | DATUM | JMÉNO |
|---|---|---|---|
| D | | | |
| C | | | |
| B | | | |
| A | | | |

| | | |
|---|---|---|
| NÁZEV AKCE | TR LIPNICE - OBNOVA TRANSFORMOVNY | Č. STAVBY: 102 0002 421<br>Č. OBJ.: 1430 002 7035 |
| STAVEBNÍK | EG.D, a.s., LIDICKÁ 1873/36, 602 00 BRNO | eg·d |
| STATUS/STUPEŇ | DOKUMENTACE PRO PROVÁDĚNÍ STAVBY (DPS) | |
| ČÁST | D.2 DOKUMENTACE TECHNICKÝCH A TECHNOLOGICKÝCH ZAŘÍZENÍ | |
| ZHOT. DOKUMENTACE | EG.D, a.s., LIDICKÁ 1873/36, 602 00 BRNO | eg·d |
| KONTAKTNÍ OSOBA | Ing. PETR ŠPIČÁK, petr.spicak@egd.cz, tel.: 535 141 951 | |
| ARCHIVNÍ ČÍSLO | | DATUM: 11-2021 |
| ZOD. PROJEKTANT | Ing. JIŘÍ ČÁSLAVA | ČÍSLO VÝK/DOK: D.2B - 60 |
| VYPRACOVAL | TOMÁŠ VIKTORIN | |
| KONTROLOVAL | Ing. ZDENĚK MATOUŠEK | |
| MÍSTO STAVBY | TR 110/22 kV LIPNICE, 373 12 JÍLOVICE U TRHOVÝCH SVINŮ | KÓD LOKALITY: LIP |
| SO/PS | PS09 - ROZVODNA 110 kV - TECHNOLOGIE | MĚŘÍTKO: 1 : 50 |
| MAJETKOVÁ TŘÍDA | CZD00038 | FORMÁT: A3 |
| DRUH DOKUMENTU | VÝKRES | LIST/CELKEM: 1/1 |
| NÁZEV DOKUMENTU | POK - PI SESTAVA č.2<br>PŘÍLOHA TOS | ARCHIVNÍ ČÍSLO EG.D: |

Soubor: LIP_PS09_60_POK_PI_SESTAVA_č.2.dwg