



LIPNICE R 22 kV

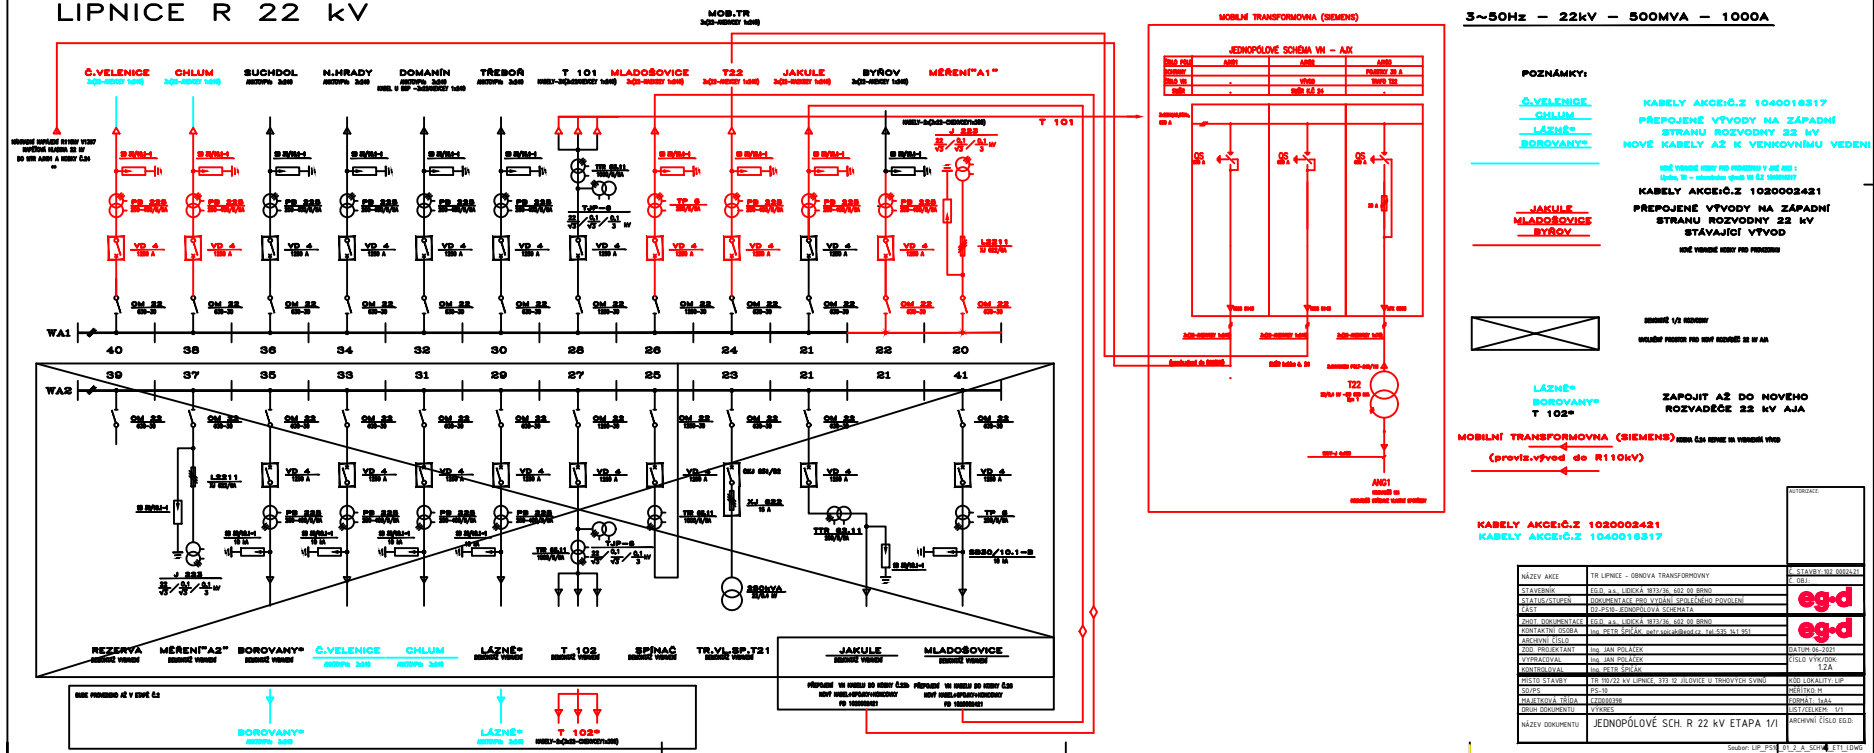


Seiten: LIP PSN 01 2 A SCHV ET1 LDW


LIPNICE R 22 kV

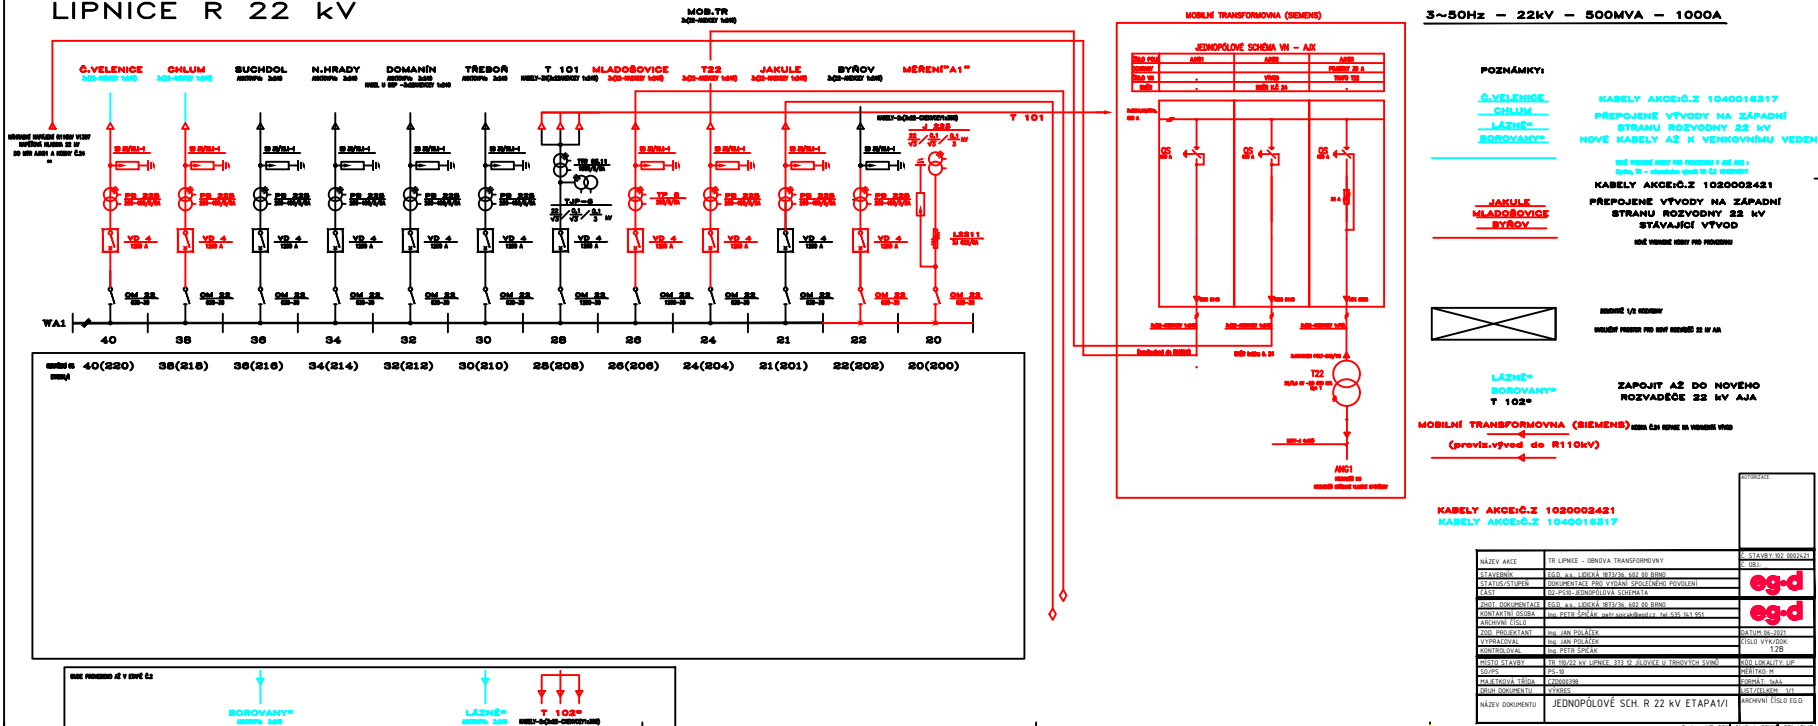


DEMONTÁŽE A REPASE OVLÁDACÍCH SKŘÍŇÍ (OS)

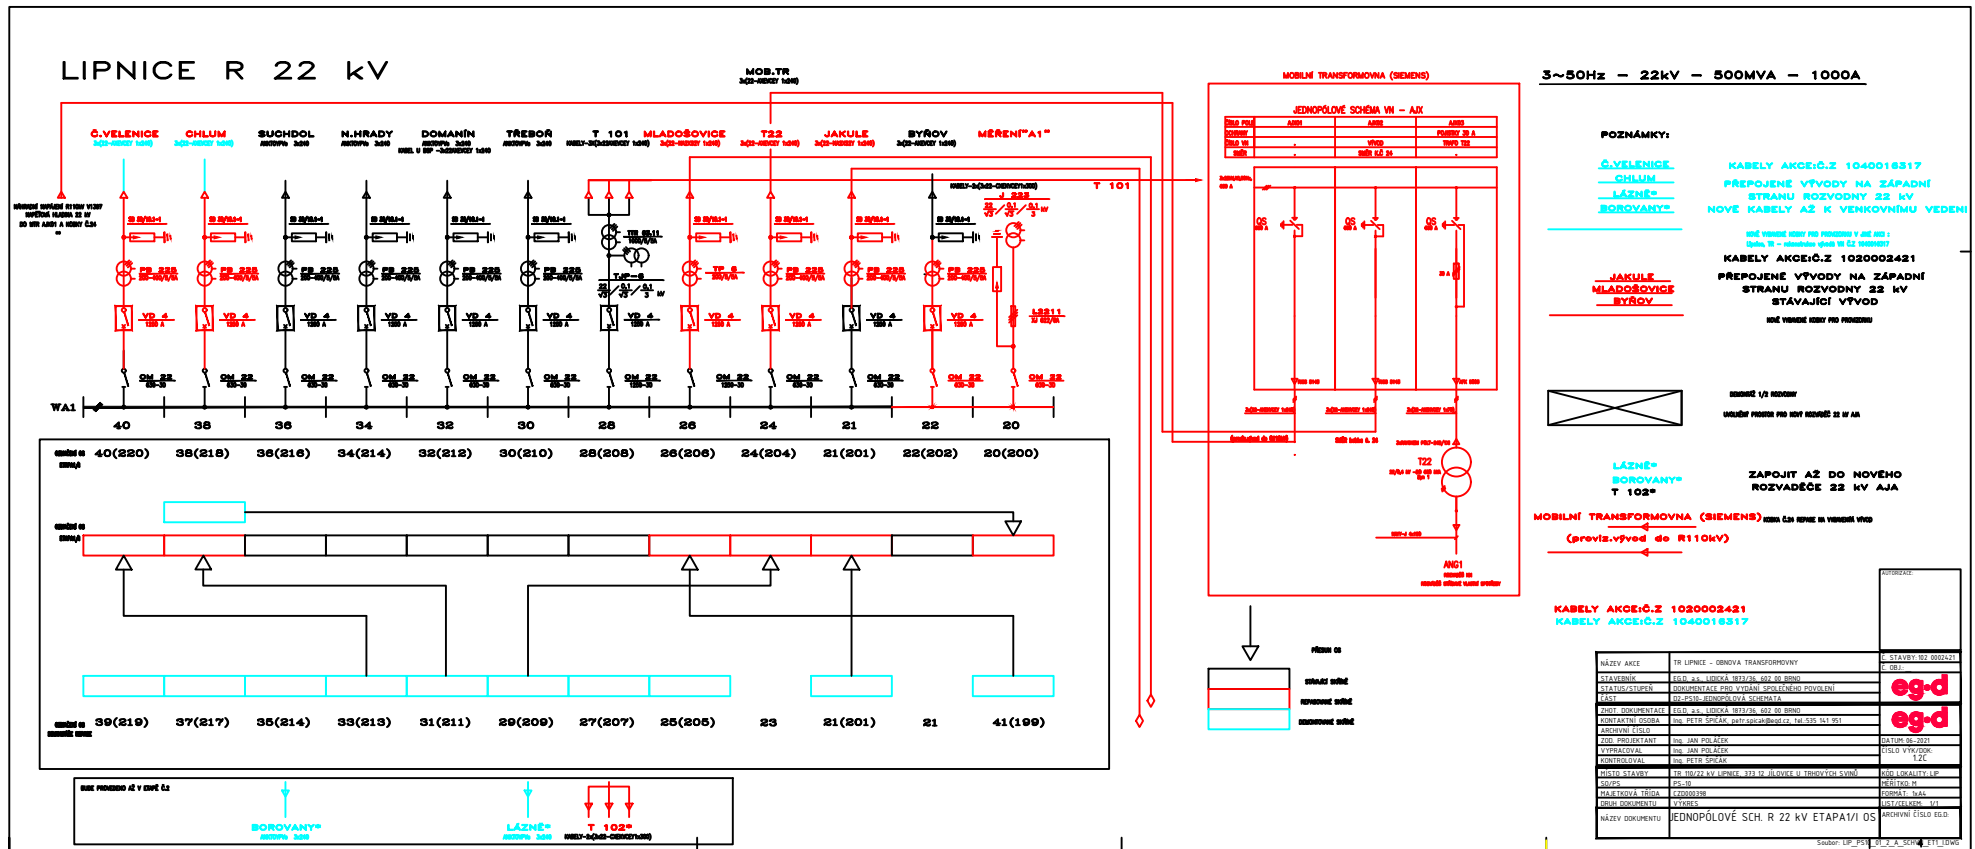

JEDNOPÓLOVÉ SCH. R 22 KV MTR2 ETAPA 1/III

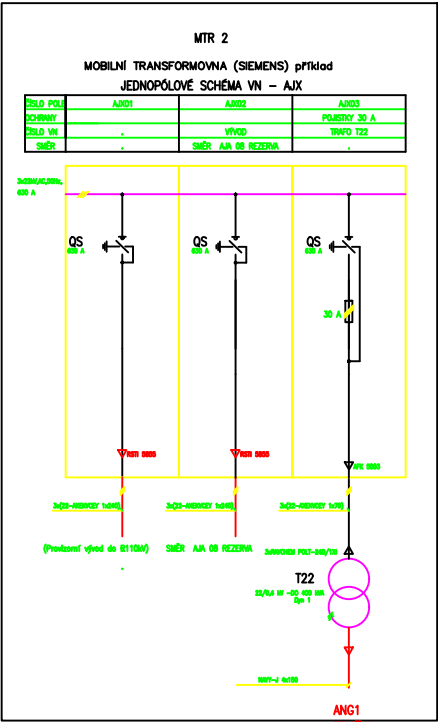

JEDNOPÓLOVÉ SCH. R 22 KV MTR1 ETAPA 1/I

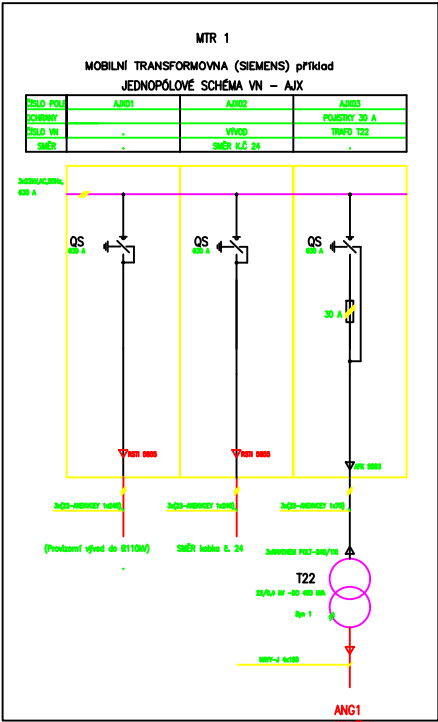

PROVEDENO DLE POŽADAVKŮ DISPEČNÍKU

AUTORIZACE:

NÁZEV AKCE	TR LIPNICE - OBNOVA TRANSFORMOVNY	STAVBY: 102 0002421
STAVEBNÍK	EGD, a.s., LIDICKÁ 1873/36, 602 00 BRNO	Č. OBJ.
STATUS/STUPĚŇ	DOKUMENTACE PRO VYDÁNÍ SPOLEČNÉHO POVOLENÍ	
ČÁST	02-PS10- JEDNOPÓLOVÁ SCHÉMATA	
ZNAT. DOKUMENTACE	EGD, a.s., LIDICKÁ 1873/36, 602 00 BRNO	
KONTAKTNÍ OSOBA	Ing. PETR SPIČÁK, petr.spicak@egd.cz, tel. 535 141 951	
ARCHIVNÍ ČÍSLO		
ZOD. PROJEKTANT	Ing. JAN POLÁČEK	DATUM: 01-2022
VYPRACOVAL	Ing. JAN POLÁČEK	ČÍSLO VÝK/DOK:
KONTROLOVAL	Ing. PETR SPIČÁK	1,20
MÍSTO STAVBY	TR 110/22 KV LIPNICE, 373 12 JILOVICE U TRHOVÝCH SVINŮ	KÓD LOKALITY: LIP
SO/PS	PS-10	MÉRITKO: M
MAJETKOVÁ TRÍDA	CZ0000398	FORMAT: 1xA4
DRUH DOKUMENTU	VÝKRES	LIST/CELKEM: 1/1
NÁZEV DOKUMENTU	JEDNOPÓLOVÉ SCH. R 22 KV MTR1,2	ARCHIVNÍ ČÍSLO EGD:

Soubor: LIP_PS10_01_2_A_SCH_01_ET1.DWG