

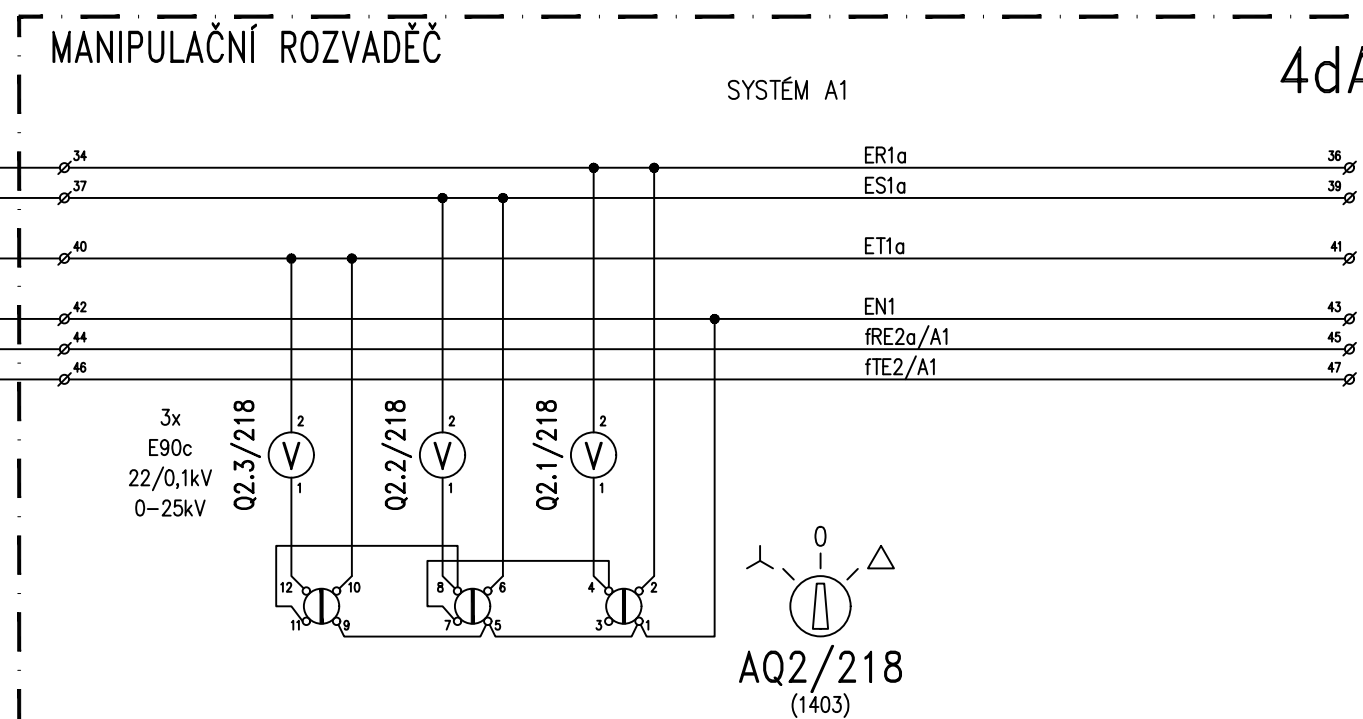
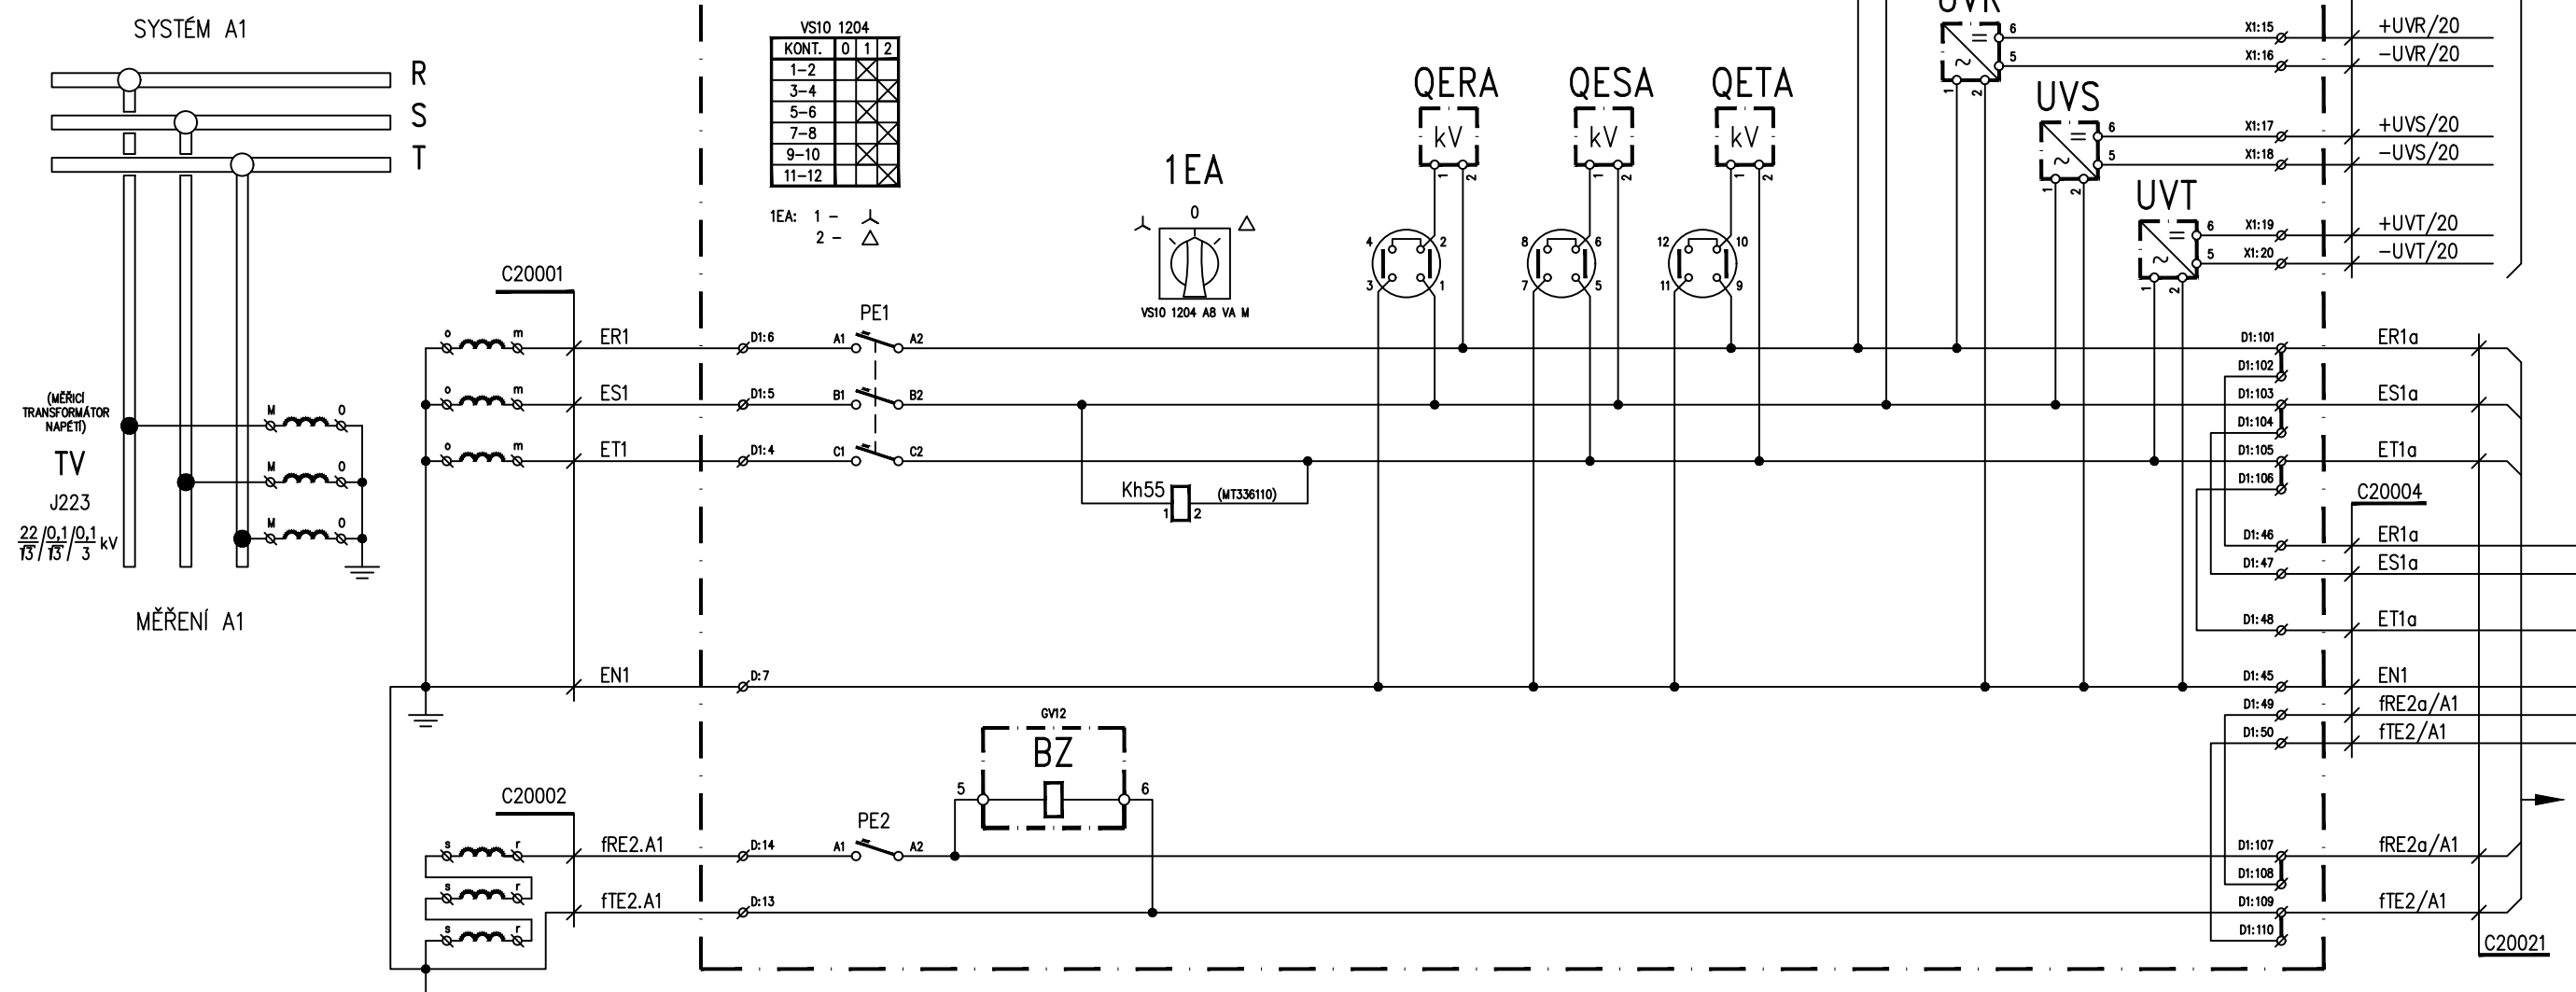


KOBKA č. 20 (200)

KOBKA č. 38 (218)

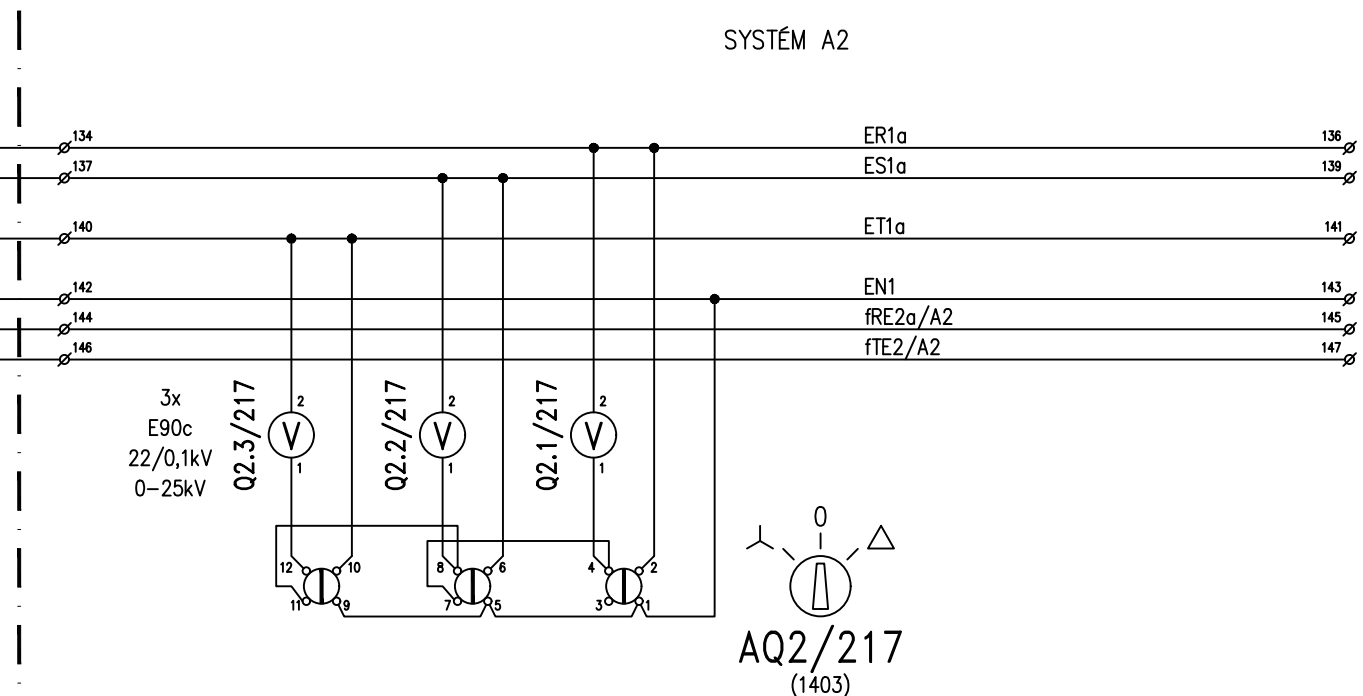

KOBKA č. 37 (217)

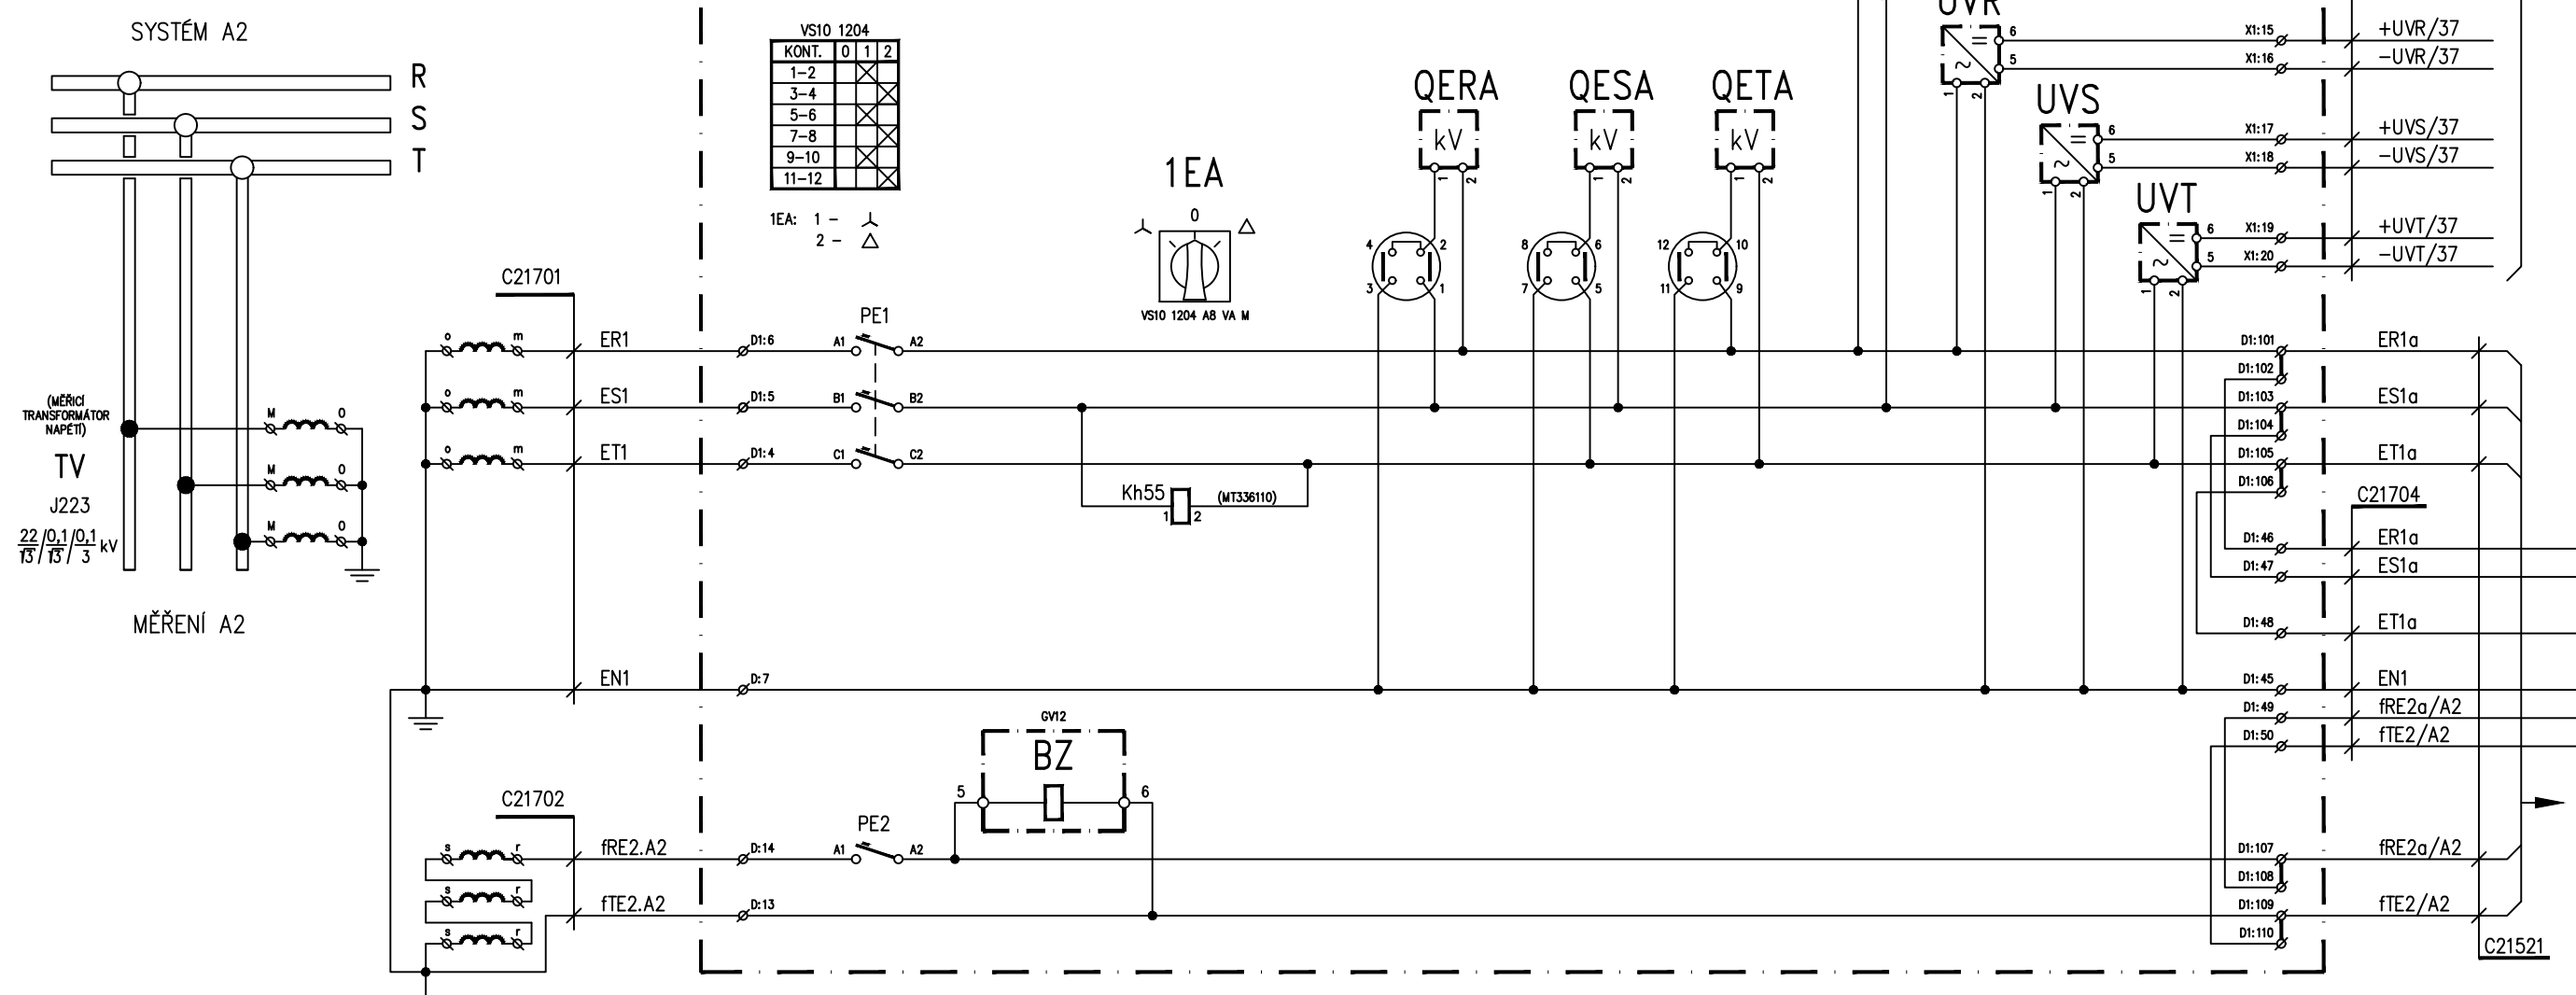

| | | | | |
|---|-----------------------------|--|----------------------------|--|
| eg-d | Zodávateľ : EGD | | Počet listů : 506 | |
| | Stupeň PD : PD | | | |
| | Výpracoval : Ing. POLÁČEK | | | |
| | Přezkoumal : Ing. POLÁČEK | | | |
| PROJEKTOVÉ VÝKONNÉ HOŠOVANÉ | Schválil : Ing. ŠPACH | | Číslo zakázky : 1020002421 | |
| | Datum : 03/2022 | | | |
| | Počet listů : 1 | | | |
| | Archivní číslo : 1020002421 | | | |
| MĚŘENÍ NAPĚTÍ R 22 kV LINIOVÉ SCHÉMA | | | | |

DOPLNĚNÍ PRO AKCI TR LIPNICE OBNOVA TRANSFORMOVNÝ- 03.2022 (EGD)
D) DOPLNĚNÍ S-VAR (MJ HD0)

MĚŘENÍ NAPĚTÍ R 22 kV
LINIOVÉ SCHÉMA

12. 7. 1999

M-U-22SD_1

506

44S0469D