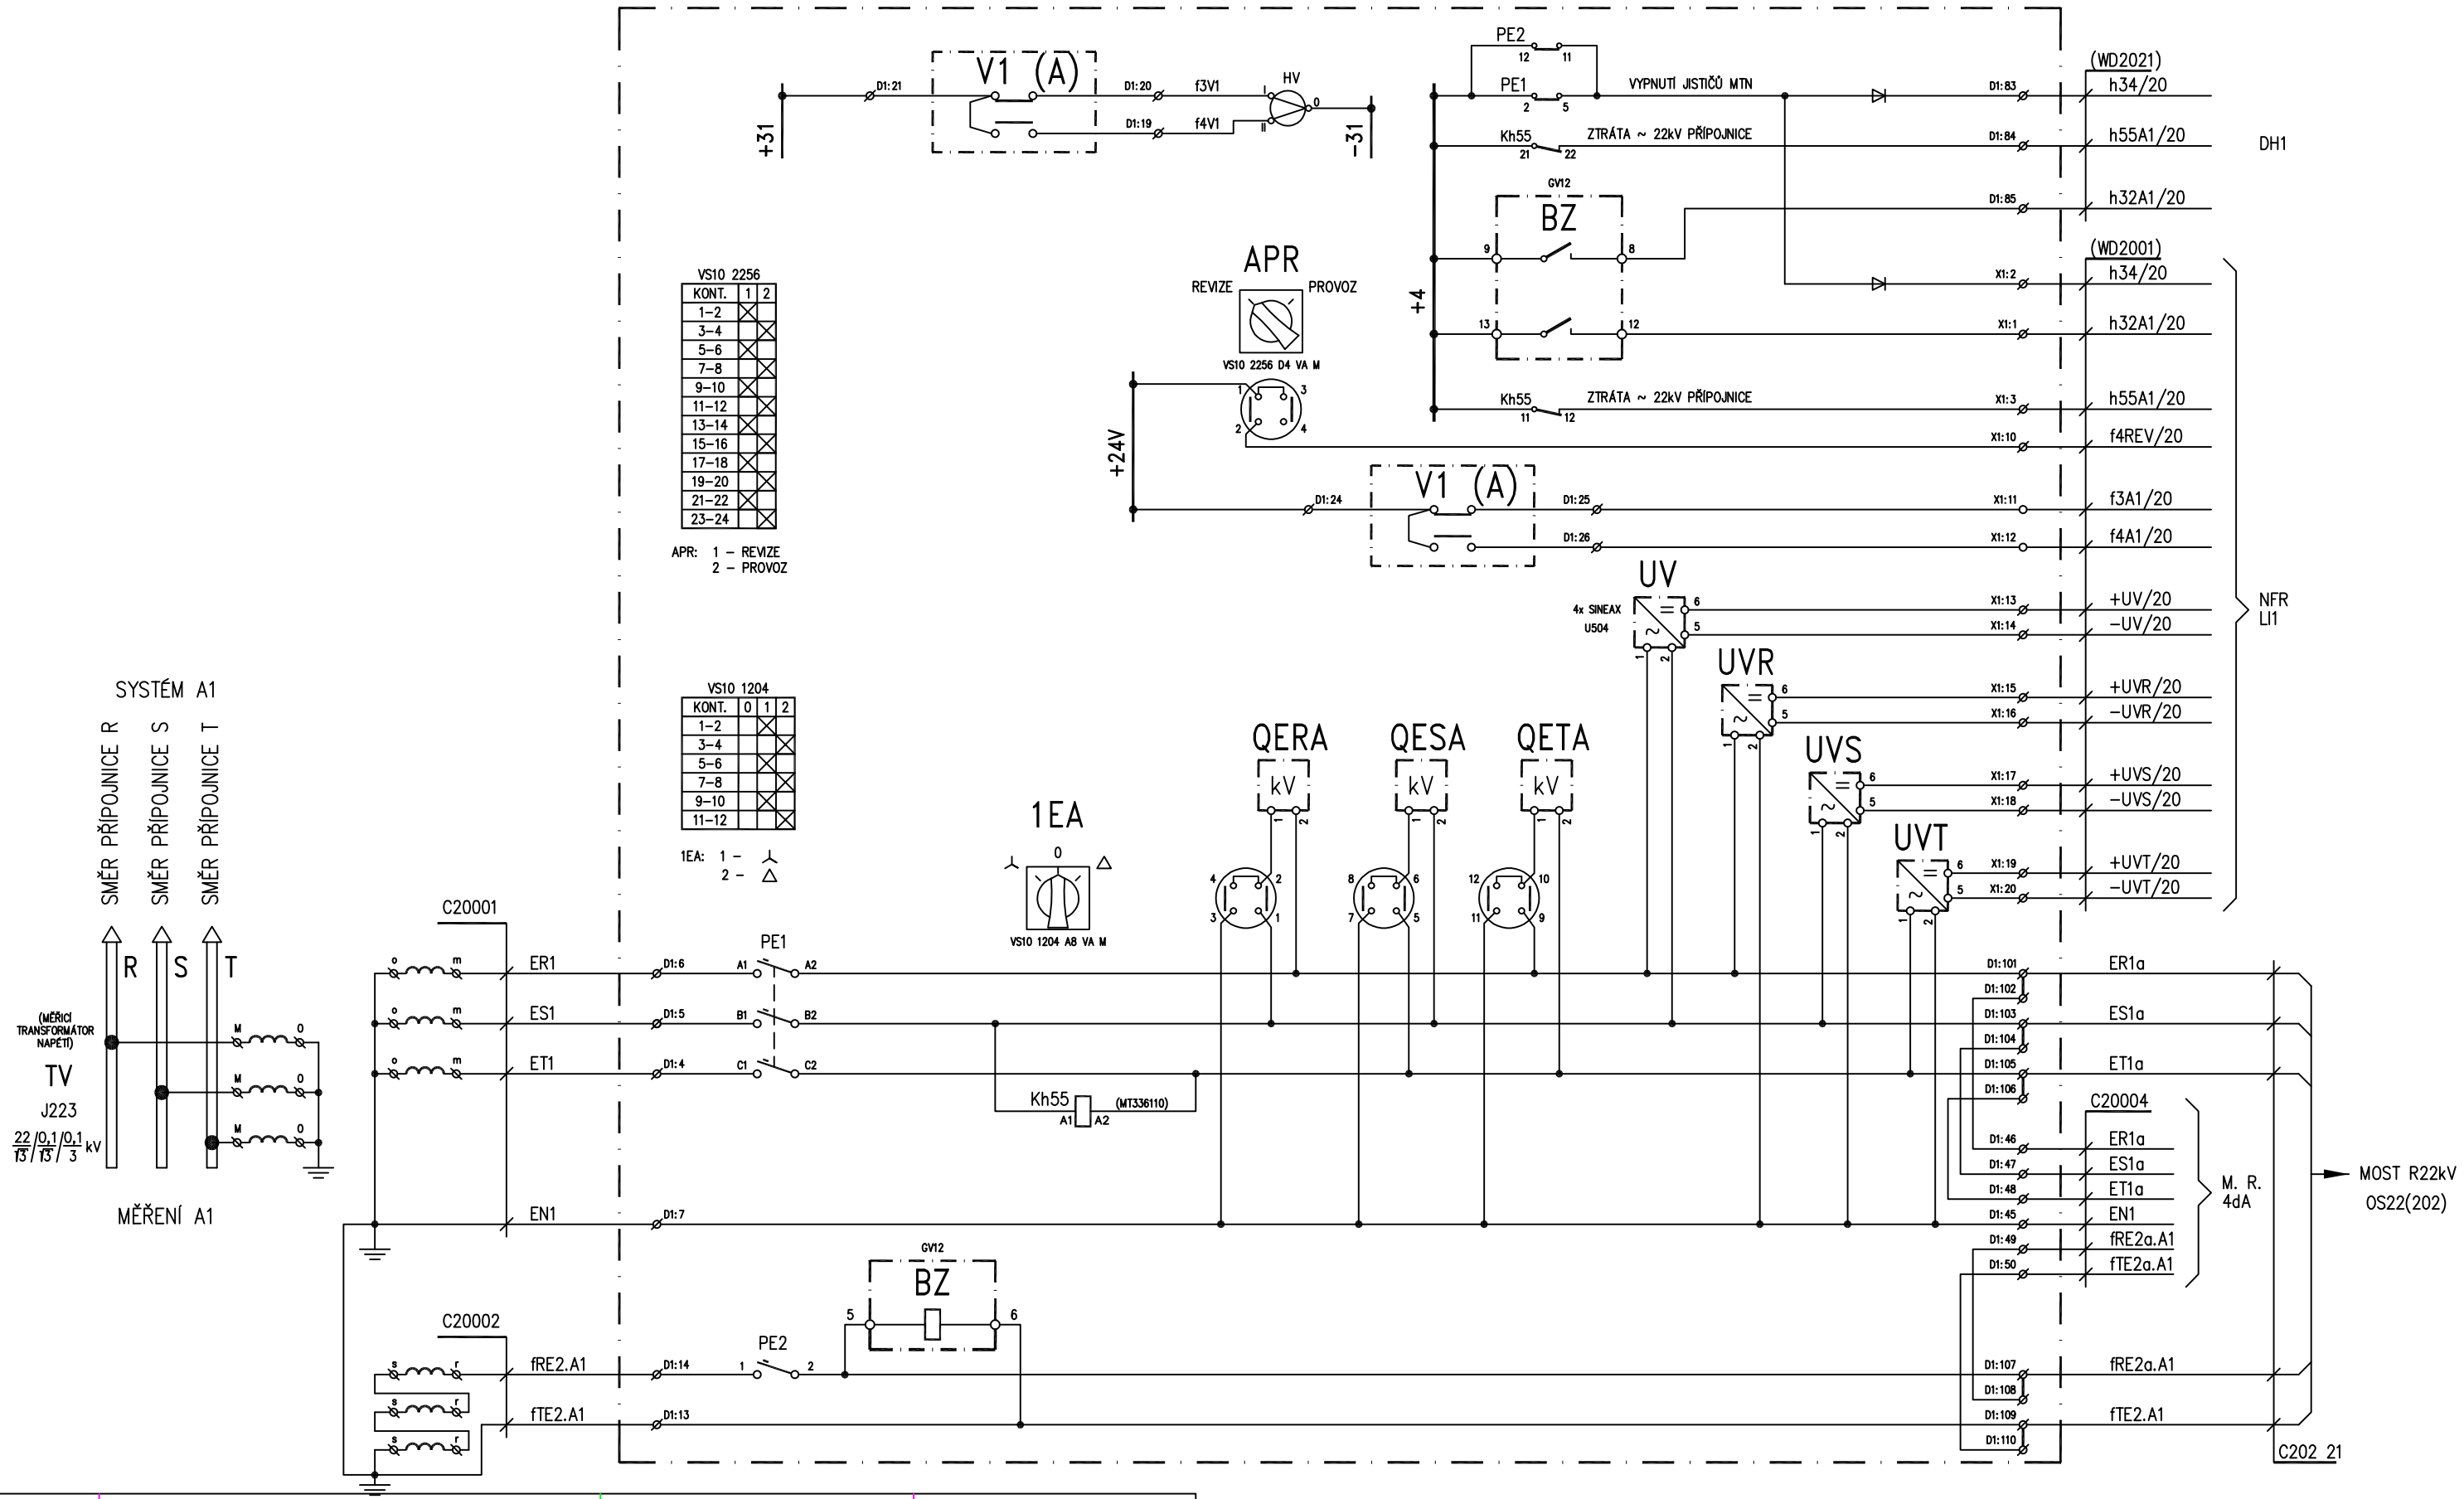

eg·d PROJEKTOVÁNÍ VVN,VN,NN 1635101020		Zadavatel : EGD Stupeň PD : PD	Pořadové číslo : 509
	Akce : TR LIPNICE OBNOVA TRANSFORMOVNY	Vypracoval : Ing. POLÁČEK	
	Místo : LIPNICE	Přezkoumal : Ing. POLÁČEK	
	Objekt : PS10 – Rozvodna 22 kV	Schválil : Ing. ŠPIČÁK	Číslo zakázky : 1020002421
Měřítko : –	Název : OS20 (200); – OBVODY OVLÁDÁNÍ A SIGNALIZACE LINIOVÉ SCHÉMA–MĚŘENÍ		Datum : 04/2021 Počet listů : 1 Archivní číslo : 1020002421

OS 20 (200); 2. ČÁST - OBVODY OVLÁDÁNÍ A SIGNALIZACE
LINIOVÉ SCHÉMA-MĚŘENÍ

04.2021
0S20–2SC
– – – **509**
44S0500C