

POZNÁMKA:


VÝKRES VZNIKL A SLOUŽÍ POUZE PRO ÚČELY PROVIZORIÍ, NEJEDNÁ SE O VÝKRES SKUTEČNÉHO STAVU TECHNOLOGIE!

ČERVENOU BARVOU JSOU VYZNAČENY NOVÉ PRVKY V R110 KV.

KABEL 22 KV ULOŽIT DLE MOŽNOSTÍ V SOULADU S PNE 341050

MATERIÁL:

LANOVÉ PROPOJE PROVIZORIA BUDOU PROVEDENY LANEM 362 AL1/59-ST1A (NOVÉ)
ODPOJOVAČE OT110 BUDOU DODÁNY Z PROVOZNÍCH REZERV
SVORKOVÝ MATERIÁL BUDE DODÁN NOVÝ
3 x KABEL 1x240-AXEKVCEY PRO NÁPOJENÍ MOBILNÍ TR BUDE DODÁN Z PROVOZNÍCH REZERV PŘIPOJEN
SESTAVOU SVORKA LANO-PRÁPOREC ELBA 414 237.7 S AL PASEM UMOŽŇUJÍCÍM PŘIPOJENÍ SVODIČE
HDA24-MA A KABELOVÉ KONCOVKY POLT-24D-1X+GPH 240x12 KABELU 22 AXEKVCEY 240

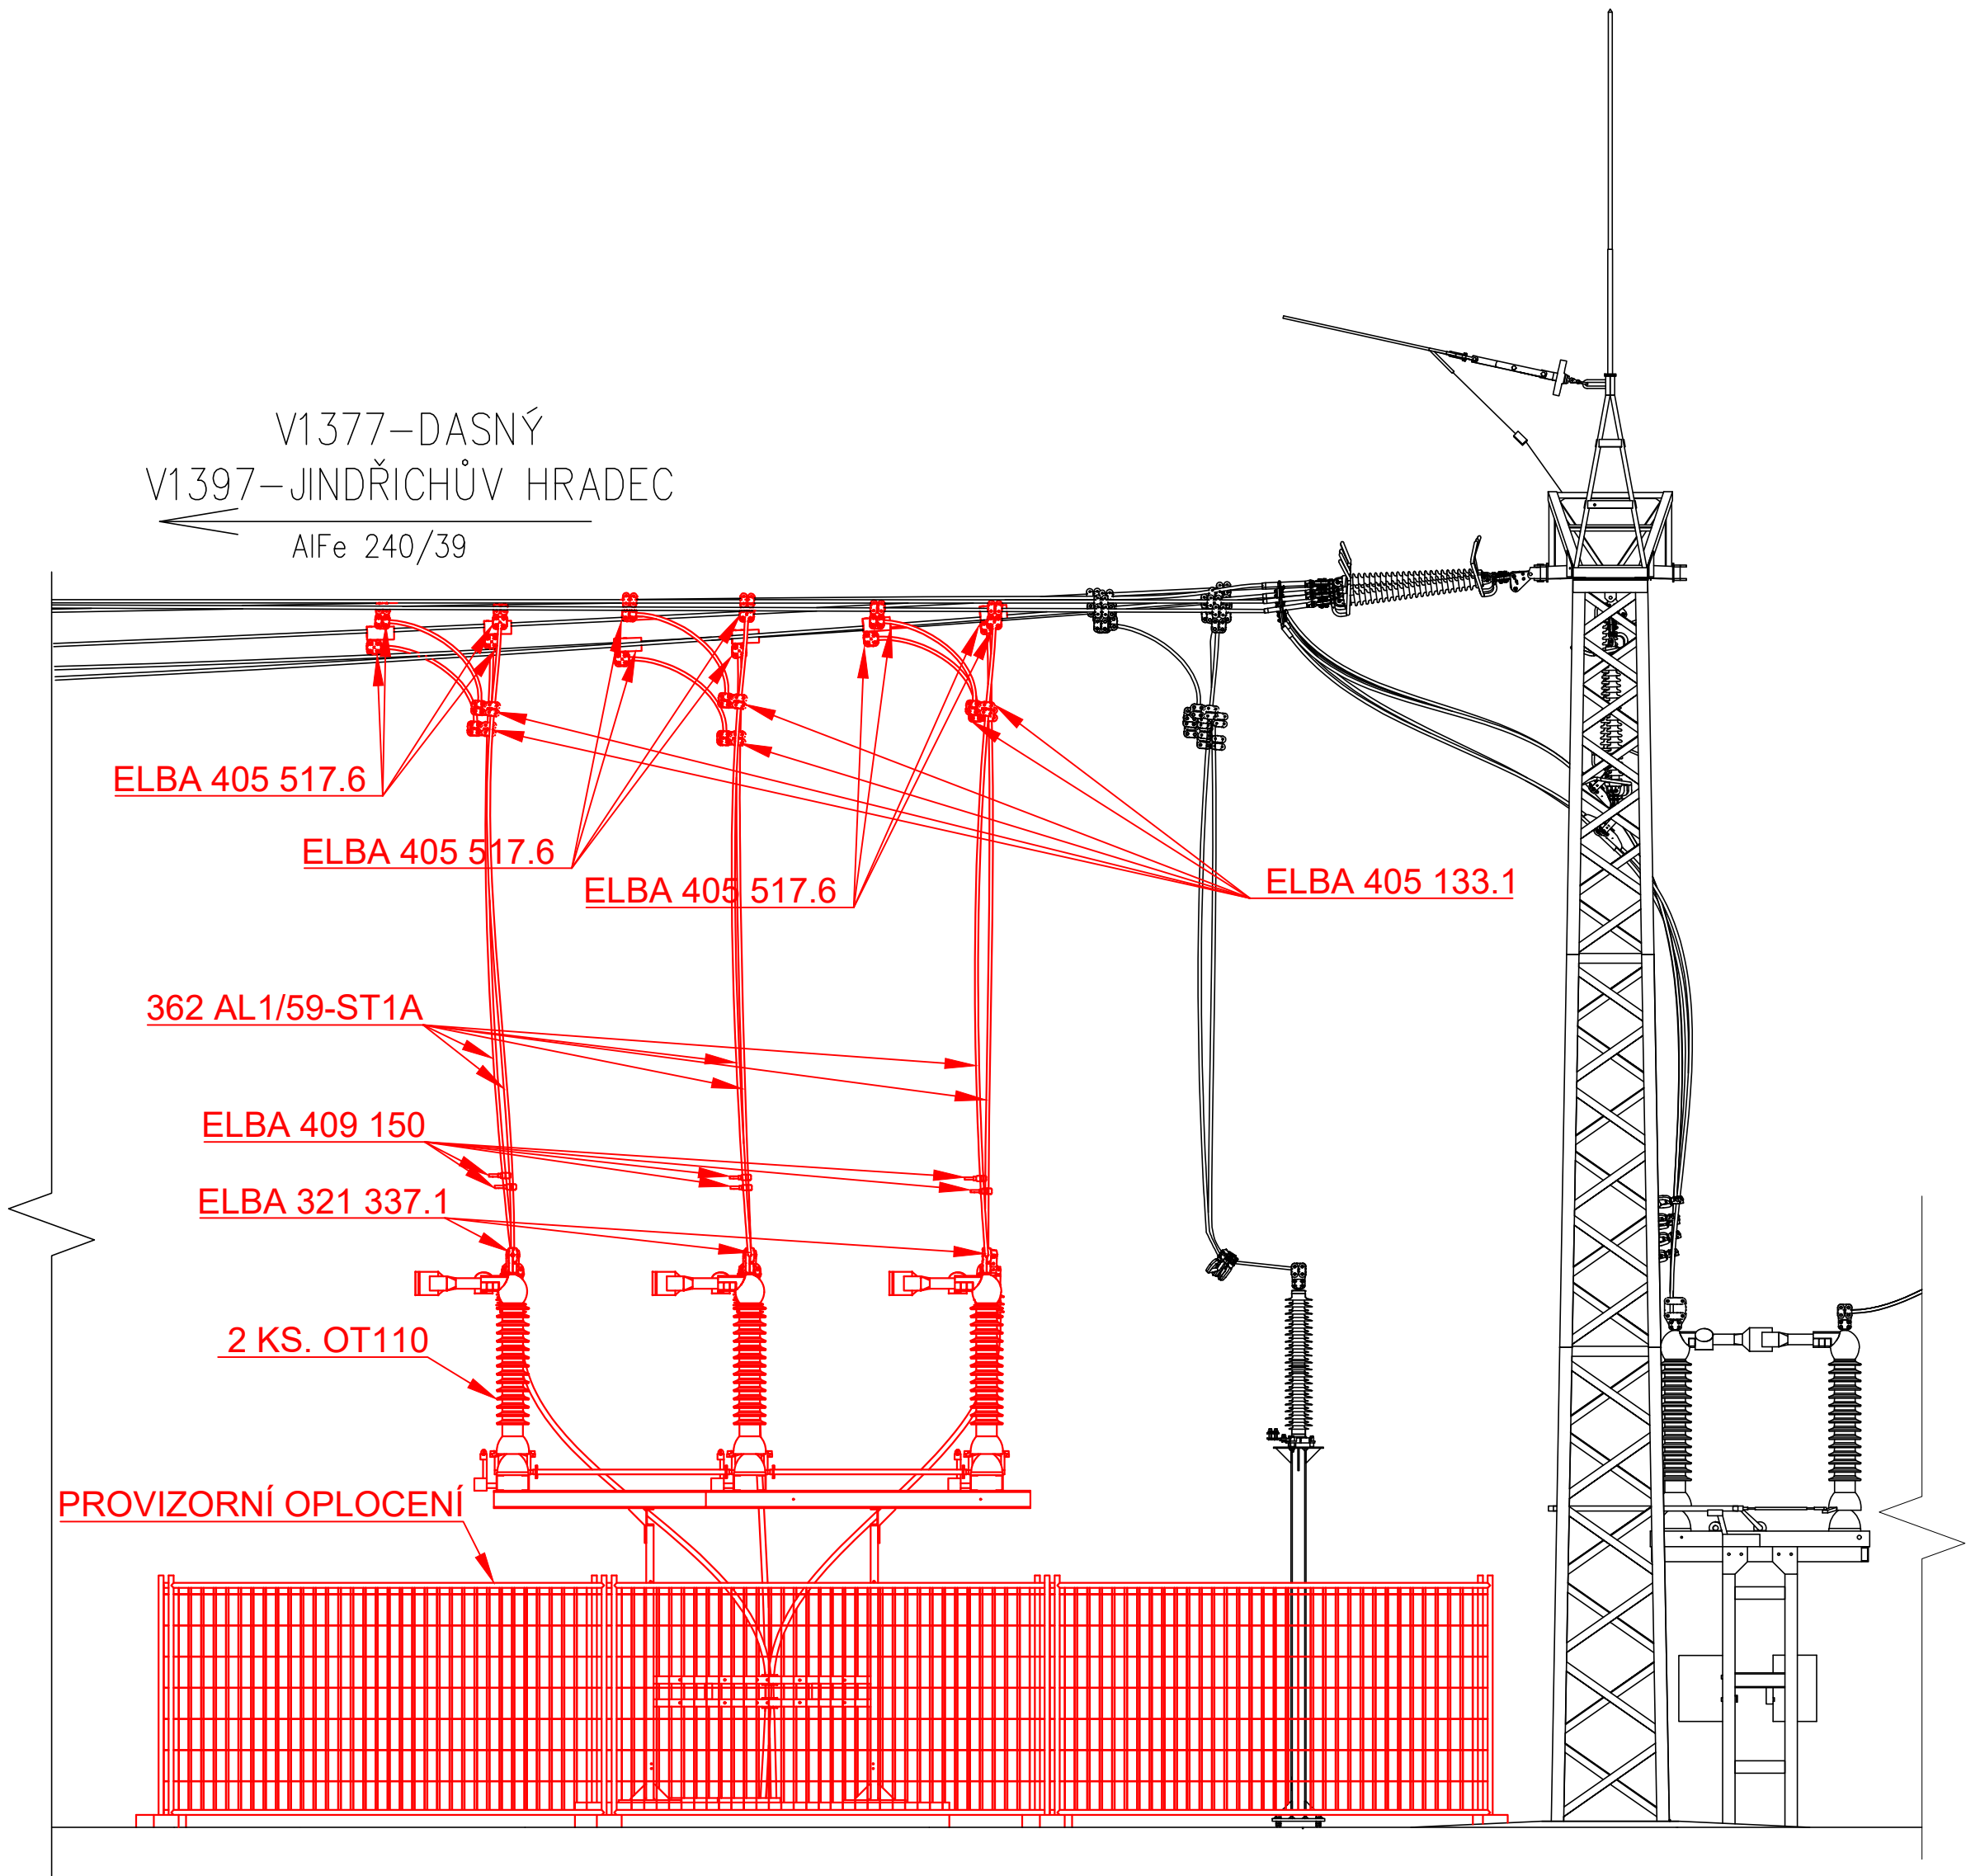

AUTORIZACE:

NÁZEV AKCE	TR LIPNICE - OBNOVA TRANSFORMOVNY	Č. STAVBY: 102 0002 421
STAVEBNÍK	EG.D, a.s., LIDICKÁ 1873/36, 602 00 BRNO	Č. OBJ.: 14300027035
STATUS/STUPEŇ	DOKUMENTACE PRO VYDÁNÍ SPOLEČNÉHO POVOLENÍ	eg-d
ČÁST	D.2 DOKUMENTACE TECHNICKÝCH A TECHNOLOGICKÝCH ZAŘÍZENÍ	
ZHOT. DOKUMENTACE	EG.D, a.s., LIDICKÁ 1873/36, 602 00 BRNO	eg-d
KONTAKTNÍ OSOBA	Ing. JIŘÍ ČÁSLAVA, jiri.caslava@eqd.cz, tel.: 530 301 254	
ARCHIVNÍ ČÍSLO		
ZOD. PROJEKTANT	ING. JAN POLÁČEK	DATUM: 03-2022
VYPRACOVAL	ING. JIŘÍ ČÁSLAVA	ČÍSLO VÝK/DOK: 21
KONTROLOVAL	ING. JIŘÍ ČÁSLAVA	
MÍSTO STAVBY	TR 110/22 KV LIPNICE, 373 12, JÍLOVICE U TRHOVÝCH SVINŮ	KÓD LOKALITY: LIP
SO/PS	PS10 - ROZVODNA 22 KV - TECHNOLOGIE	MĚŘÍTKO: 1:50
MAJETKOVÁ TŘÍDA	CZD00039	FORMÁT: 6xA4
DRUH DOKUMENTU	POHLED	LIST/CELKEM: 1/1
NÁZEV DOKUMENTU	POHLED TR 110/22 KV LIP PROVIZORNÍ STAV	ARCHIVNÍ ČÍSLO EG.D: