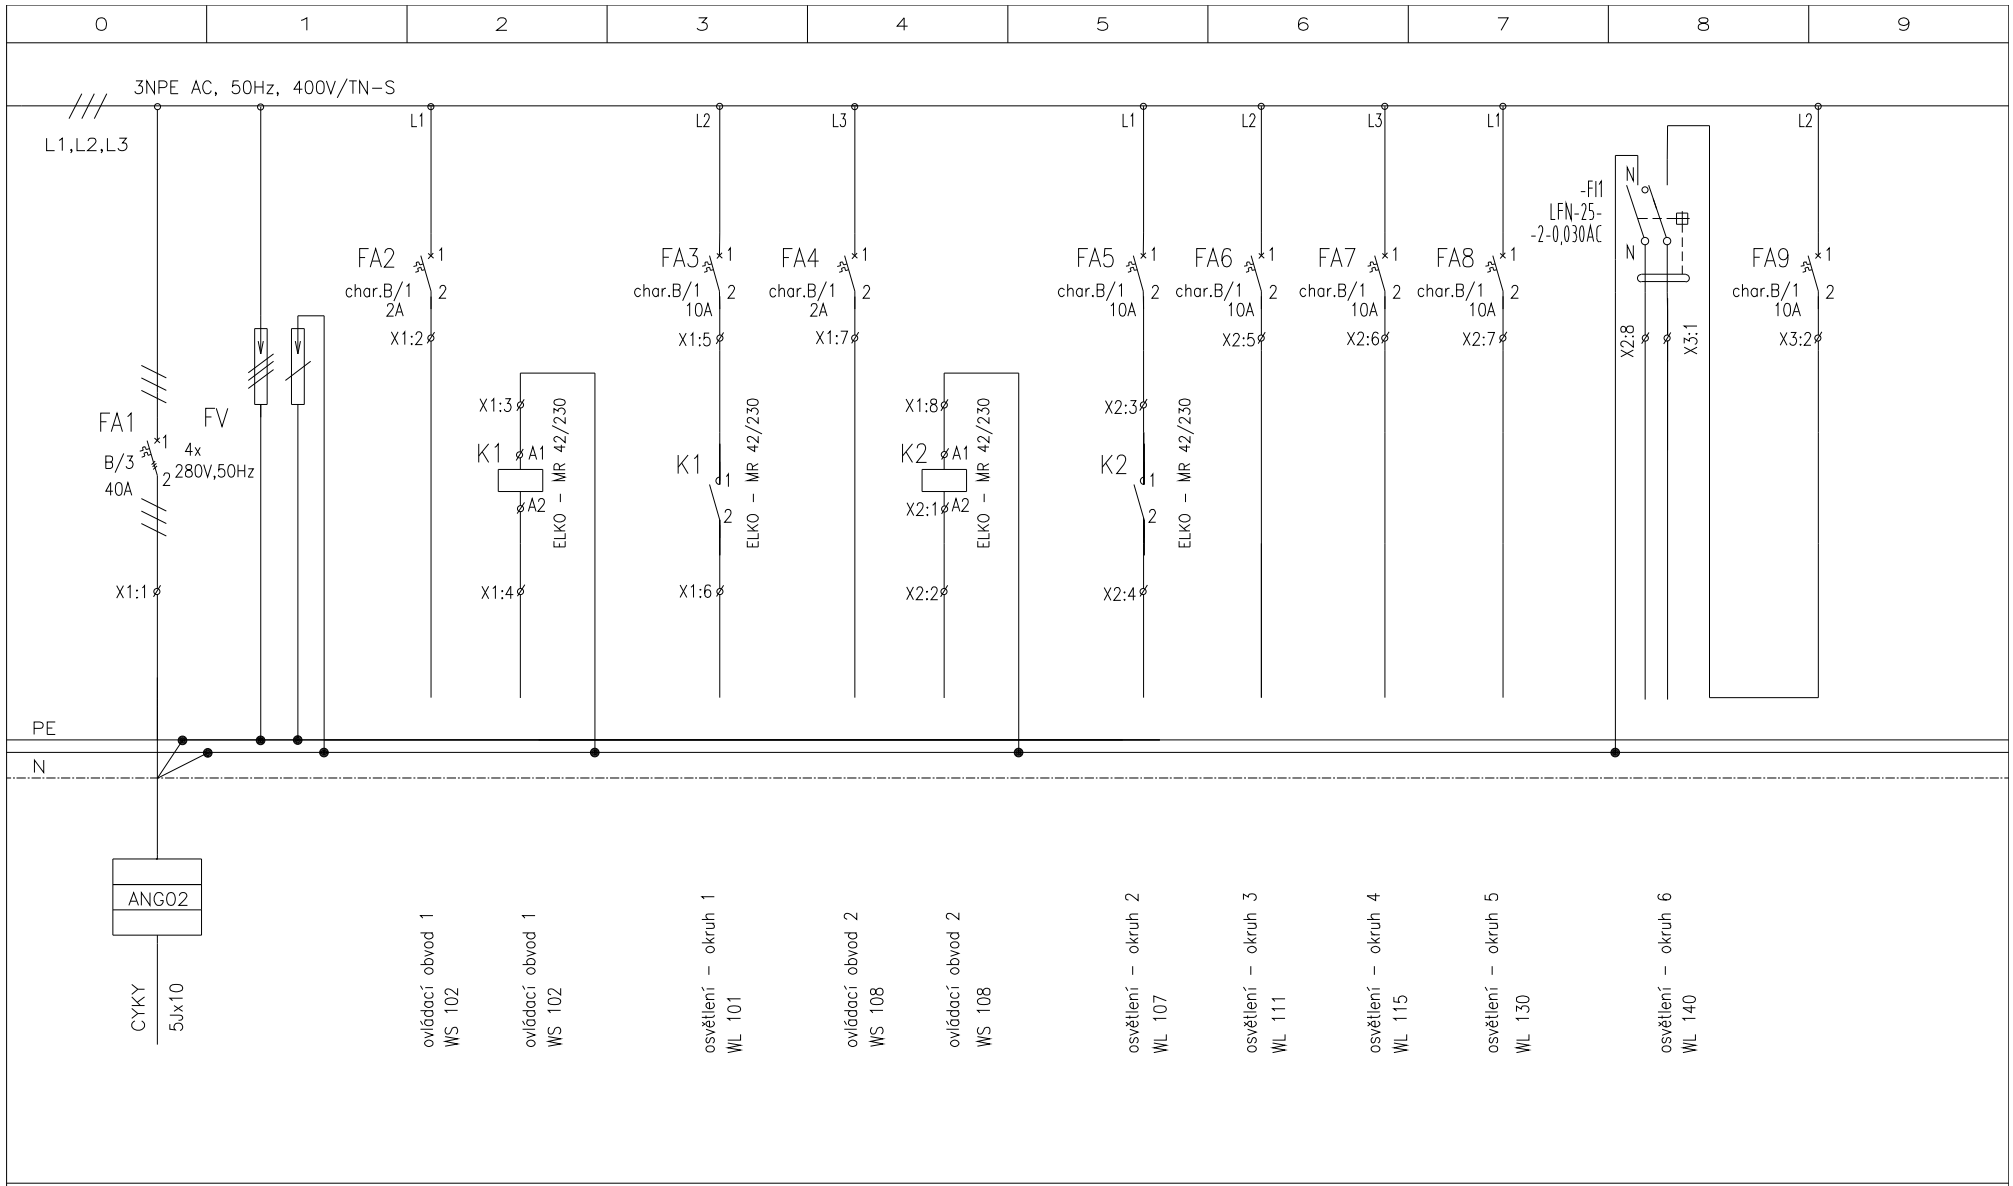

Výkres č. 1	Rozváděč AZE 01	Přehledové schema výstroje			List č. 2