


0	1	2	3	4	5	6	7	8	9
---	---	---	---	---	---	---	---	---	---

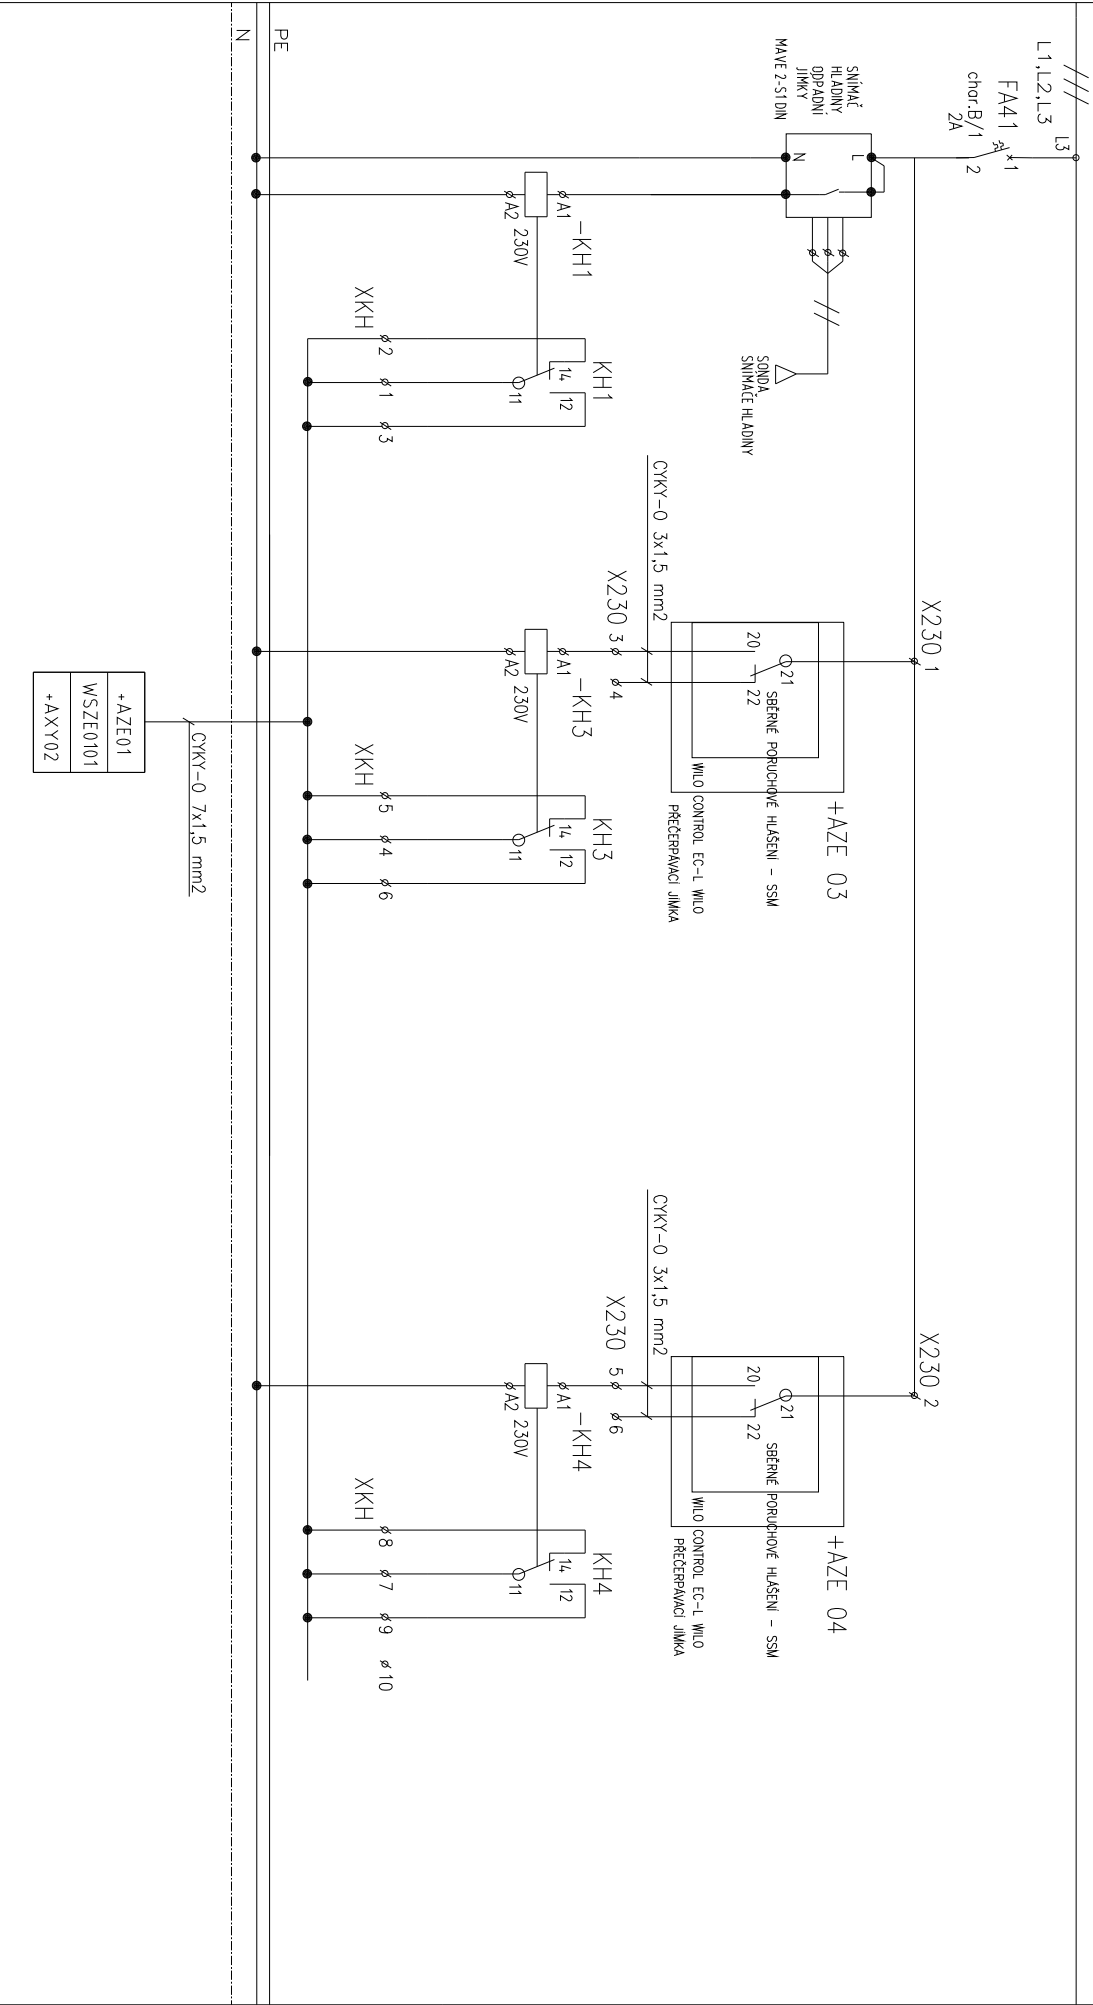

Výkres č. 1	Rozváděč AZE 01	Přehledové schema výstroje			List č. 6
-------------	-----------------	----------------------------	--	--	-----------