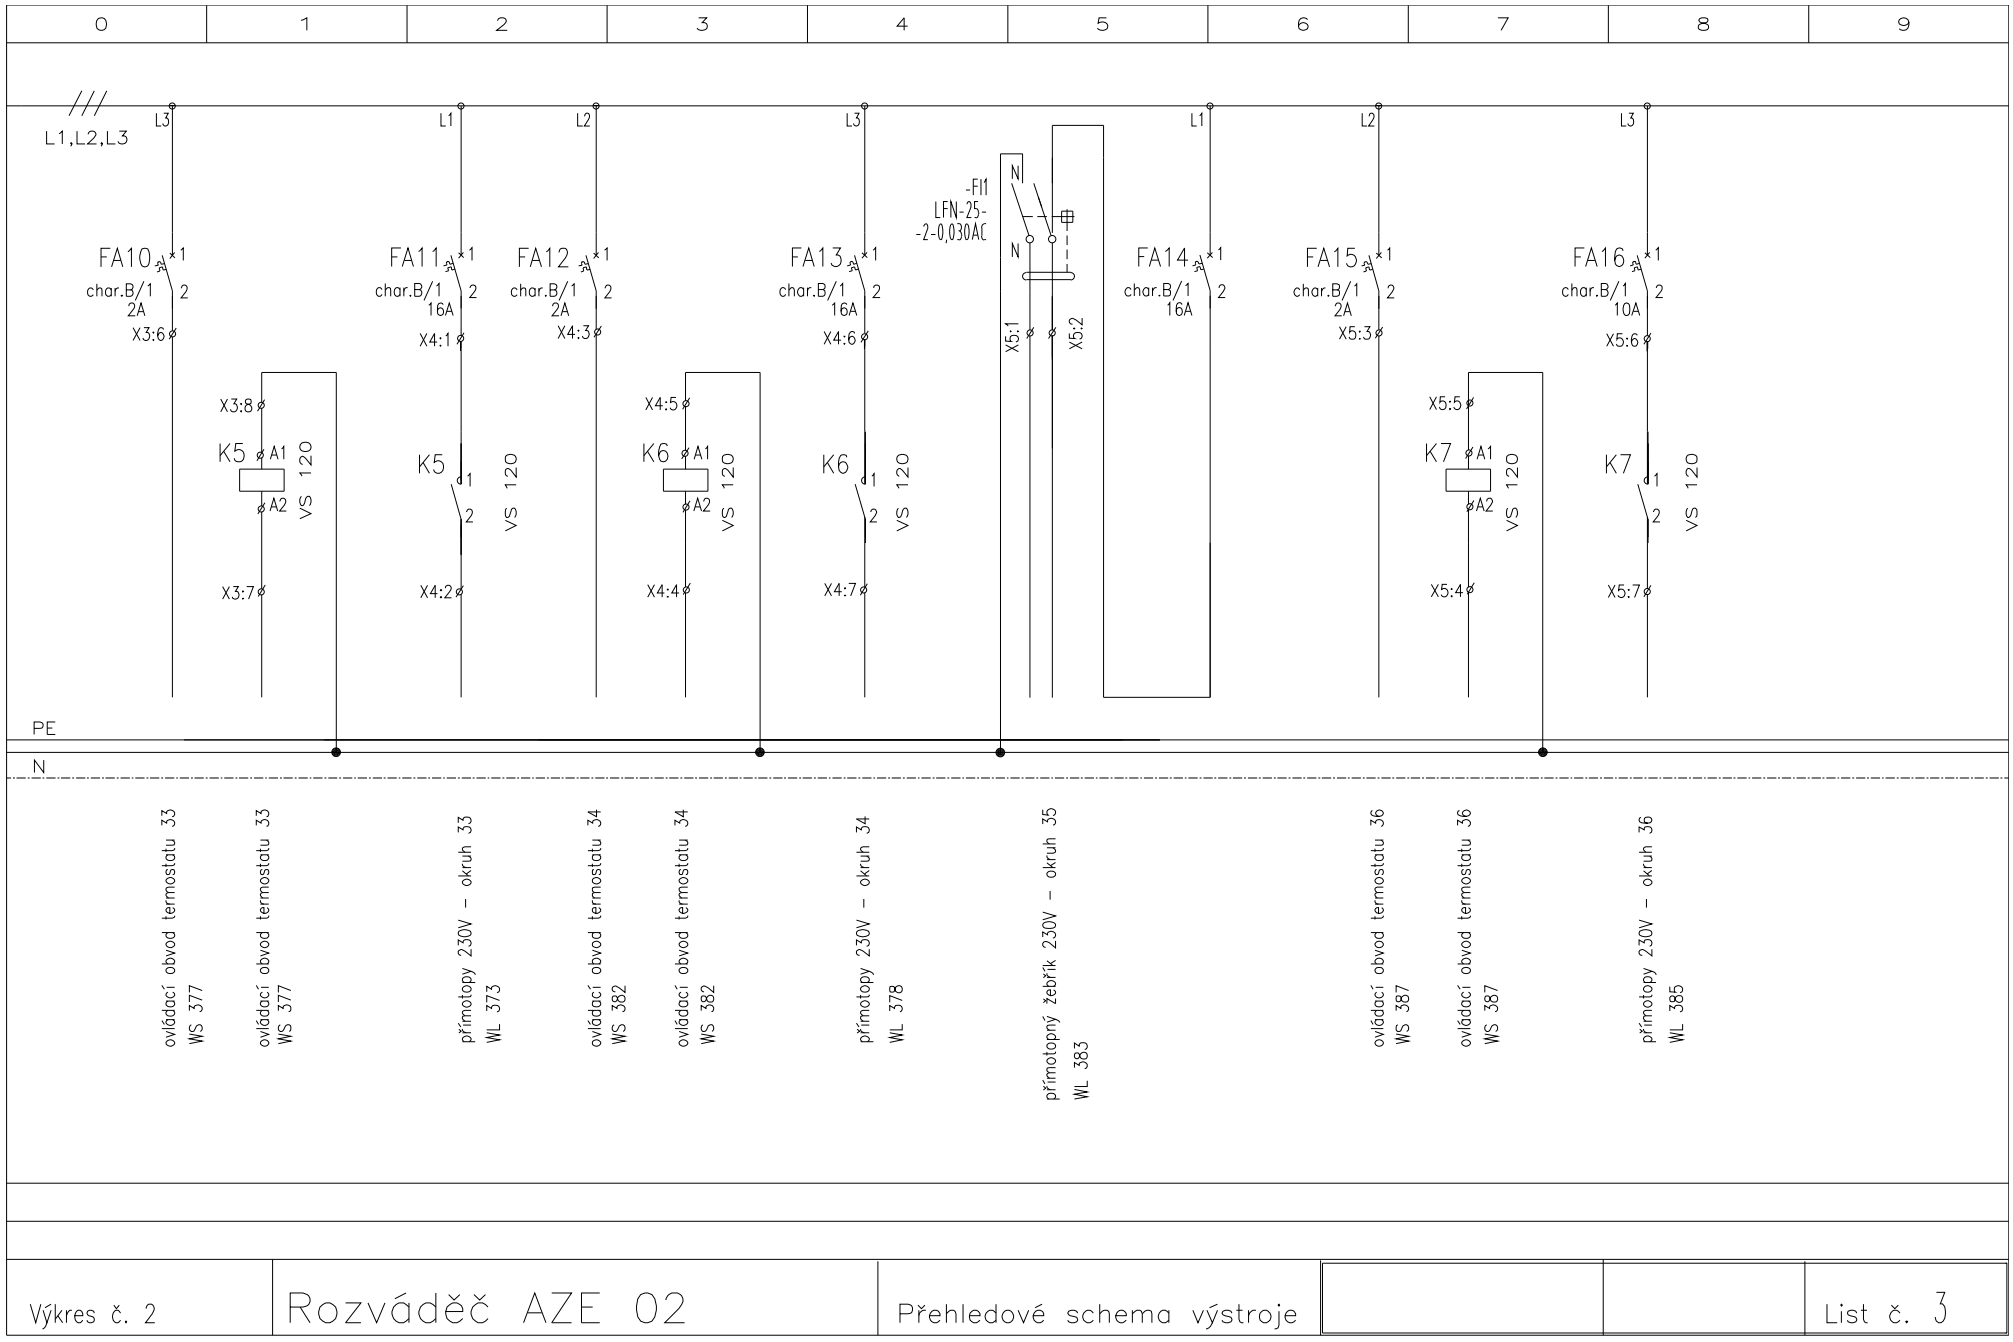

Výkres č. 2	Rozváděč AZE 02	Přehledové schema výstroje			List č. 3