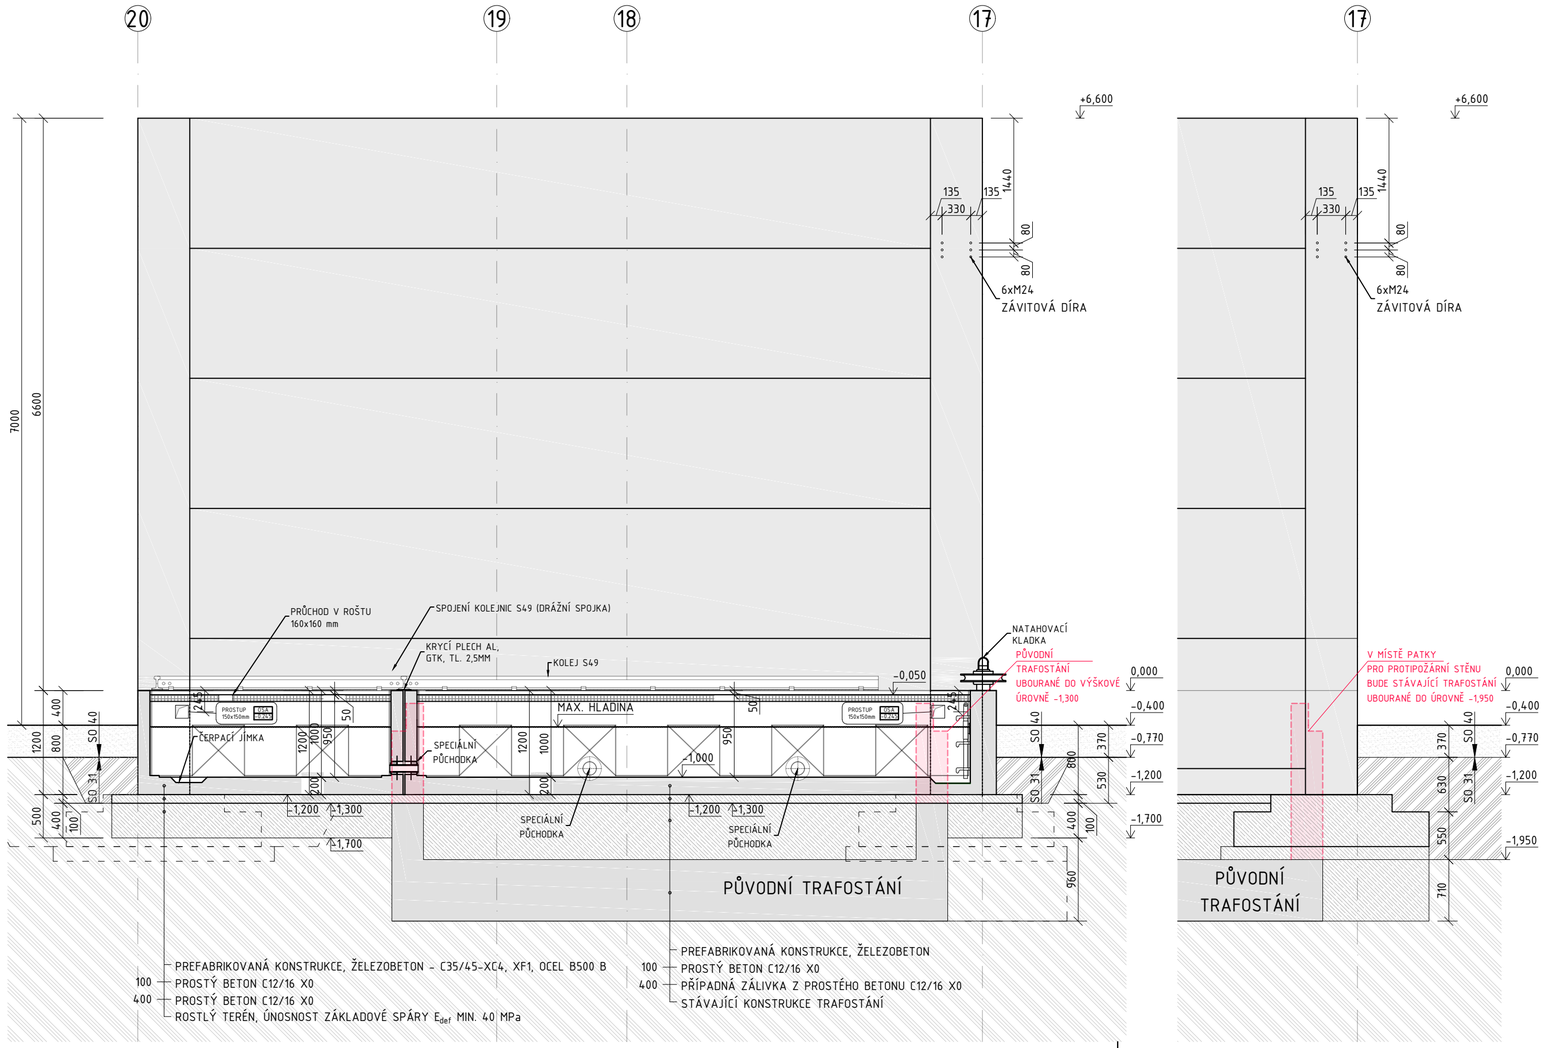

TRAFOSTÁNÍ EG.D

STANICE TYPU:	6xAW 3066 2xAW 3060 2xAW 3030
ZASTAVĚNÁ PLOCHA:	183,676m^2
OBESTAVĚNÝ PROSTOR:	220,411m^3
HMOTNOST:	VANA 1, 6 (6,7m^3) - 16,75t VANA 2, 5+PRAHY (11,68m^3) - 29,2t VANA 3, 4 (6,7m^3) - 16,75t VANA 7, 10+PRAHY (8,77m^3) - 21,925t VANA 8, 9 (3,64m^3) - 9,1t

LEGENDA MATERIÁLŮ

- ŽELEZOBETON - C35/45-XC4, XF1, OCEL B500 B PREFABRIKOVANÁ KONSTRUKCE
- ZHÁŠECÍ ROŠTY (LICHTGITTER, TYP BN-OF TL.75mm) ÚNOSNOST MIN.1000kg/m2, BODOVĚ 300kg
- STÁVAJÍCÍ ZEMINA
- HUTNĚNÝ ZÁSYP (VHODNÝM VÝKOPKEM)
- VÝPLŇOVÉ STĚNY ŽELEZOBETON - C20/25-XC1, OCEL B500 B
- PŮVODNÍ TRAFOSTÁNÍ UBOURANÉ DO VÝŠKOVÉ ÚROVNĚ -1,300

POZNÁMKY

-PŘED ZAHÁJENÍM ZEMNÍCH PRACÍ BUDE PROVEDENO VYTYČENÍ STÁVAJÍCÍCH INŽENÝRSKÝCH SÍTÍ
-PŘED REALIZACÍ JE NUTNÉ ZKONTROLOVAT POČTY A ROZMĚRY NA STAVBĚ !!!
-PROJEKTANT NENESE ZODPOVĚDNOST ZA ZMĚNY USKUTEČNĚNÉ BEZ JEHO PÍSEMNÉHO SOUHLASU !!!
-PODROBNOSTI NEUVEDENÉ V PD MUSÍ BÝT PROVEDENY VE SMYSLU PLATNÝCH (RESP. ZÁVAZNÝCH) ČSN, PODLE SCHVÁLENÝCH TECHNOLOG. PŘEDPISŮ DODAVATELE TAK, ABY DÍLO SPLŇOVALO FUNKČNÍ PŘEDPOKLADY A PROJEKTOVANÝ ÚČEL VYUŽITÍ
-STANOVIŠTĚ TRAF A TLUMIVEK BUDE KOMPLETNÍ DODÁVKOU spol. BETONBAU
-VEŠKERÉ KLEMPÍŘSKÉ PRÁCE MUSÍ BÝT PROVEDENY DLE ČSN 733610
-NAVRŽENÉ SKLADBY JEDNOTLIVÝCH SLOŽENÝCH KONSTRUKCÍ JSOU UVEDENY VE VÝPISU
-NAVRŽENÉ KONSTRUKCE A VÝROBKY JSOU SPECIFIKOVÁNY VE VÝPISU PRVKŮ
-ZÁKLADOVÁ SPÁRA (PO PROVEDENÍ VÝKOPŮ) MUSÍ BÝT PŘEVZATA GEOLOGEM NEBO STATIKEM. MĚLA BY VYKAZOVAT Edef MIN 40MPa. V ZÁKLADOVÉ SPÁŘE BY SE NEMĚLA NACHÁZET NEVHODNÁ ZEMINA PRO ZAKLÁDÁNÍ, T.J. NAVÁŽKA, STAVEBNÍ RUM APOD. POKUD BUDE ZJIŠTĚNA, BUDE SE KOPAT NA ÚROVEŇ ROSTLÉ ZEMINY.
-ETAPIZACE VÝSTAVBY TRANSFORMÁTOROVÝCH STÁNÍ JE VE VÝKRESU: LIP_SO31_D11_31

±0.000=468.260=VRCH TRAFOSTÁNÍ
-0.400=467.860=VRCH TERÉNU ROZVODNY

AUTORIZACE:

NÁZEV AKCE	TR LIPNICE - OBNOVA TRANSFORMOVNY	Č. STAVBY: 102 0002 421 Č. OBJ.: _
STAVEBNÍK	EG.D, a.s., LIDICKÁ 1873/36, 602 00 BRNO	eg·d
STATUS/STUPEŇ	DOKUMENTACE PRO VYDÁNÍ SPOLEČNÉHO POVOLENÍ	
ČÁST	D.1.1 ARCHITEKTONICKO-STAVEBNÍ ŘEŠENÍ	
ZHOT. DOKUMENTACE	EG.D, a.s., LIDICKÁ 1873/36, 602 00 BRNO	eg·d
KONTAKTNÍ OSOBA	Ing. PETR ŠPIČÁK, petr.spicak@egd.cz, tel.:535 141 951	
ARCHIVNÍ ČÍSLO		
ZOD. PROJEKTANT	Ing. KVĚTOSLAVA ŘEZNÍKOVÁ	DATUM: 06-2022
VYPRACOVAL	Ing. LUKÁŠ BAŽANT	ČÍSLO VÝK/DOK: 11
KONTROLOVAL	Ing. PETR ŠPIČÁK	
MÍSTO STAVBY	TR 110/22 kV LIPNICE, 373 12, JÍLOVICE U TRHOVÝCH SVINŮ	KÓD LOKALITY: LIP
SO/PS	SO31 - ROZVODNA 110 kV - STAVEBNÍ ČÁST	MĚŘÍTKO: M 1:50
MAJETKOVÁ TŘÍDA	CZD00016	FORMÁT: 3xA4
DRUH DOKUMENTU	ŘEZ	LIST/CELKEM: 1/1
NÁZEV DOKUMENTU	SVISLÝ ŘEZ C-C TRAFOSTÁNÍ	ARCHIVNÍ ČÍSLO EG.D:

Soubor: LIP_SO31_D11_11_REZ_C_TRAFOSTÁNÍ.DWG