


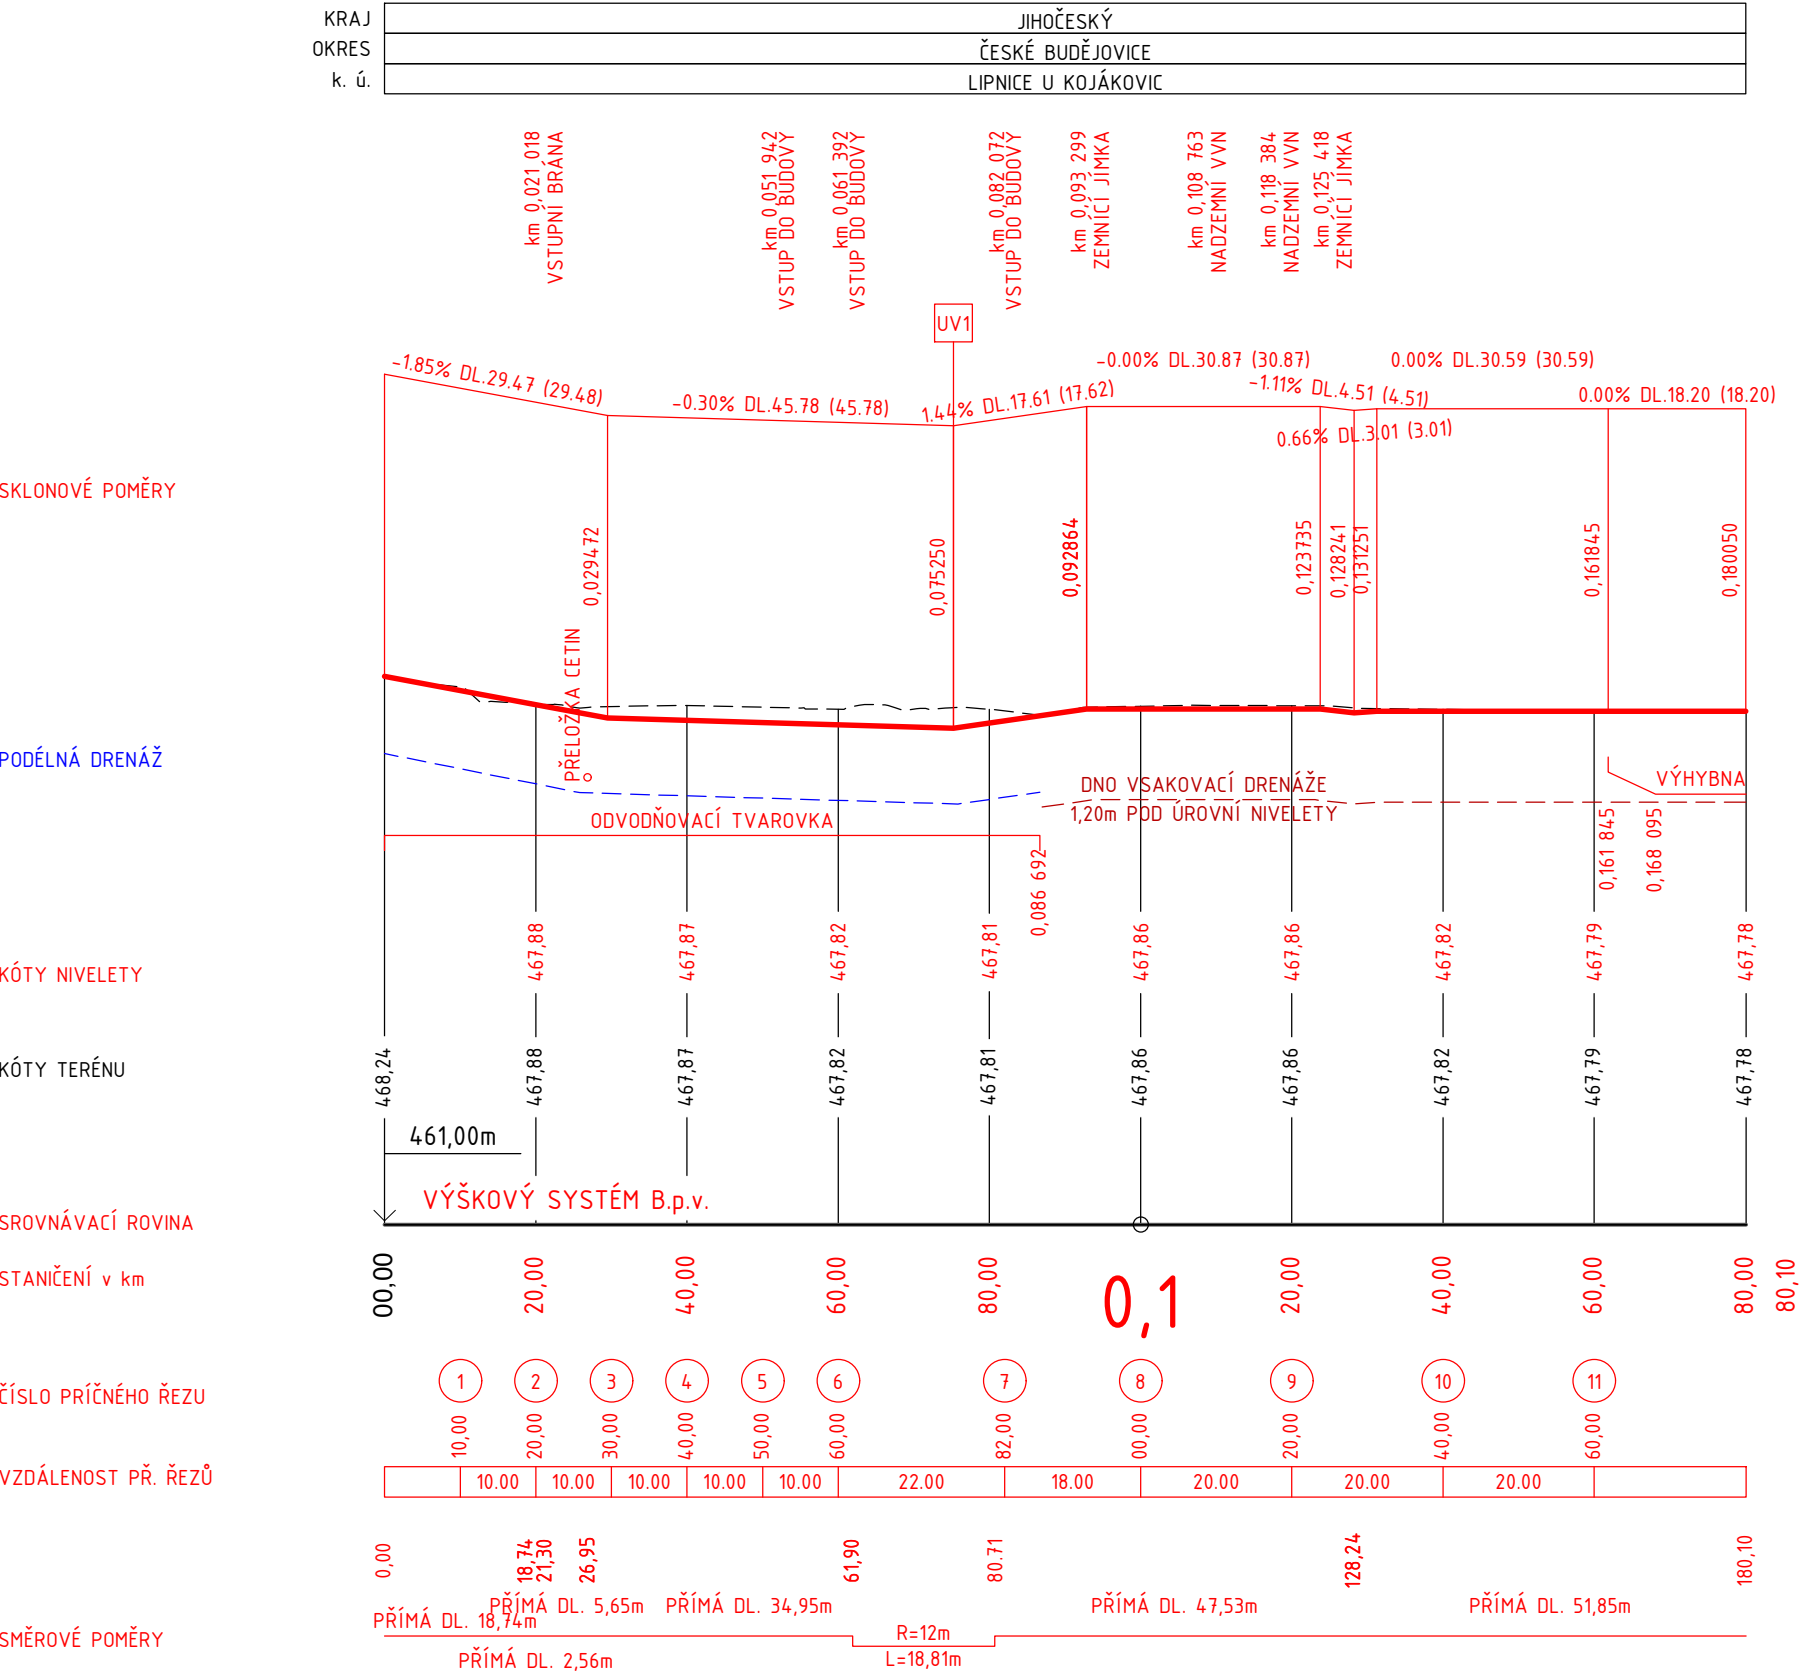




TR LIPNICE - OBNOVA TRANSFORMOVNY
SO40 - KOMUNIKACE MÍSTNÍ A ÚČELOVÉ

PODÉLNÝ PROFIL

M 1:1000/100

Podélný profil: PODELNÝ PROFIL OSA A M 1:1000/100
Rozsah: km 0,00000 – km 0,18010



			AUTORIZACE:
NÁZEV AKCE	TR LIPNICE - OBNOVA TRANSFORMOVNY		Č. STAVBY:102 0002 421 Č. OBJ.: 14300027035
STAVEBNÍK	EG.D, a.s., LIDICKÁ 1873/36, 602 00 BRNO		
STATUS/STUPEŇ	DOKUMENTACE PRO PROVÁDĚNÍ STAVBY		
ČÁST	D.1.1 ARCHITEKTONICKO-STAVEBNÍ ŘEŠENÍ		
ZHOT. DOKUMENTACE	EG.D, a.s., LIDICKÁ 1873/36, 602 00 BRNO		
KONTAKTNÍ OSOBA	Ing. PETR ŠPIČÁK, petr.spicak@egd.cz, tel.:535 141 951		
ARCHIVNÍ ČÍSLO			
ZHOT. DOKUMENTACE	ELEKTROLA s. r. o., Č. P. 1781, 765 02 OTROKOVICE		
KONTAKTNÍ OSOBA	Ing. JAKUB MAŠEK, jakub.masek@elektrola.cz		
ARCHIVNÍ ČÍSLO	20_0016_0033		
ZOD. PROJEKTANT	Ing. VÍT RYBÁK		DATUM: 12-2021
VYPRACOVAL	Ing. TOMÁŠ EFENBERK		ČÍSLO VÝK/DOK:
KONTROLOVAL	Ing. VOJTĚCH HANÁK		D.1.1. b) - 05
MÍSTO STAVBY	TR 110/220 KV LIPNICE, 373 12 JÍLOVICE U TRHOVÝCH SVINŮ		KÓD LOKALITY: LIP
SO/PS	SO40 - KOMUNIKACE MÍSTNÍ A ÚČELOVÉ		MĚŘÍTKO: M 1:1000/100
MAJETKOVÁ TŘÍDA	CZD00014		FORMÁT: 2,5 x A4
DRUH DOKUMENTU	ŘEZ		LIST/CELKEM: 1/1
NÁZEV DOKUMENTU	PODÉLNÝ PROFIL		ARCHIVNÍ ČÍSLO EG.D: