


k.ú. Lipnice u Kojákovice

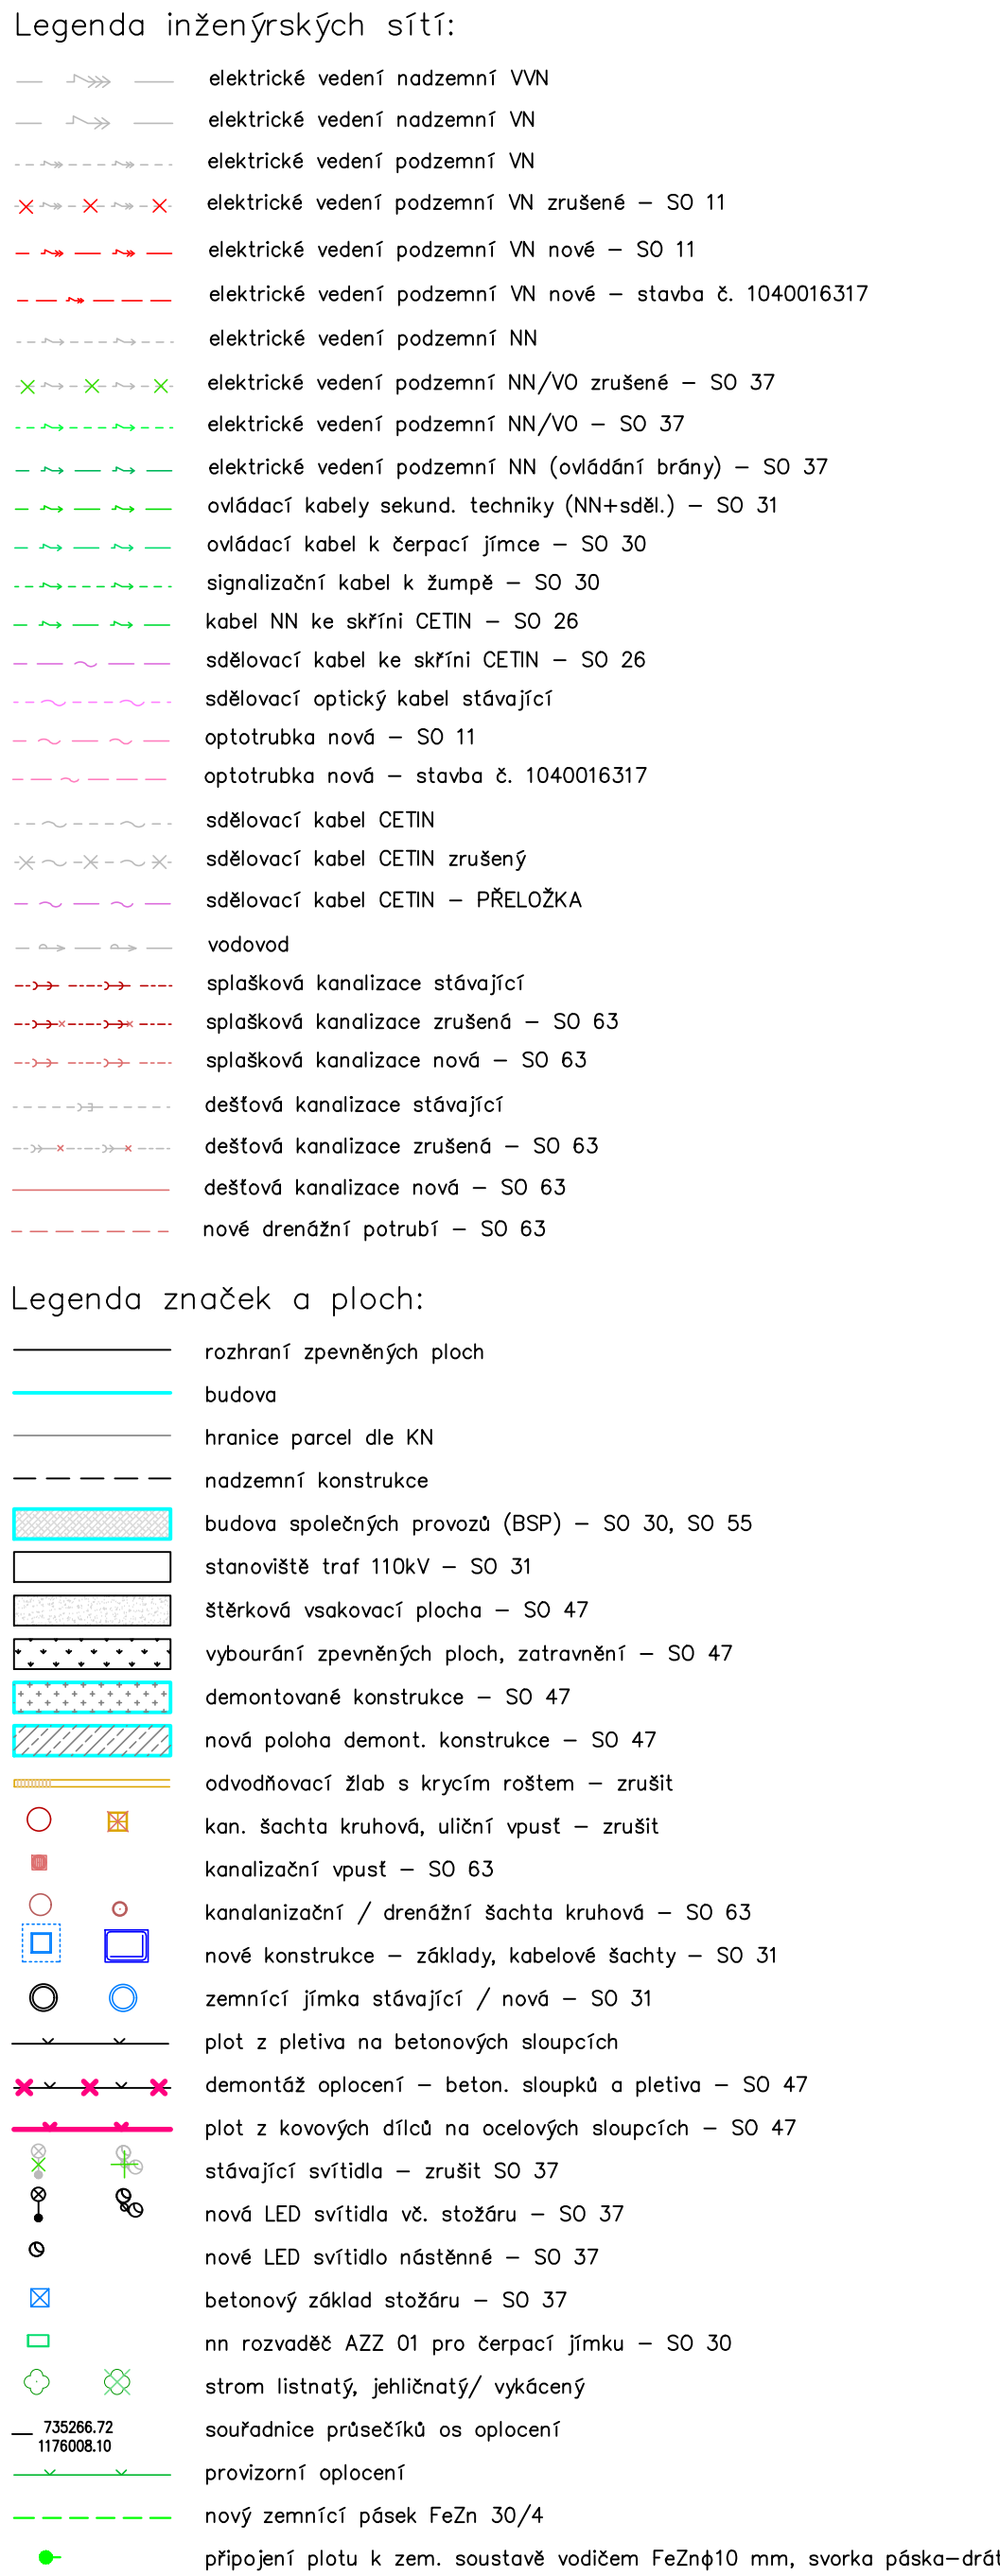

NÁZEV AKCE	TR LIPNICE - OBNOVA TRANSFORMOVNY	Č. STAVBY: 02 0002 421 Č. OBJ.: 1430 002 703
STAVBYNIK	EGD, a.s., LIDICKÁ 973/36, 602 00 BRNO	
STATUS/STUPĚŇ ČÁSTI	EGD, a.s. LIDICKÁ 973/36, 602 00 BRNO 01 - DOKUMENTACE STAVBY (DPS) 02 - DOKUMENTACE OBNOVY VEŘEJNÉHO OBJEKTU	
ZMOT. DOKUMENT	EGD, a.s., LIDICKÁ 973/36, 602 00 BRNO	
KONTAKTNÍ OSOBA	Ing. PETR ŠPĚK, petr.sp@egd.cz, tel. 535 141 951	
ARCHIVNÍ ČÍSLO		
ZD. PROJEKTANT	Ing. KVĚTOSLAVA REZŇKOVÁ	DATUM: 05-2022
VYPRACOVAL	Ing. KVĚTOSLAVA REZŇKOVÁ	KČD LOKALITA: 01
KONTROLA	Ing. PETR ŠPĚK	KČD VÝKRYL: 01
MÍSTO STAVBY	TR 107/2 v LIPNICE, 333 12 JILOVCE U TÁHOVÝCH SVŮŮ	KČD LOKALITA: 01
SO/PS	ČP4 - OPLDĚNÍ	FORMÁT: 1200
MAJETKOVÁ TŘÍDA	CZ000008	HEMAT: 15x44
DRUH DOKUMENTU	SITUACE	LIST/CELEKEM: 1/1
NÁZEV DOKUMENTU	SITUACNÍ VÝKRES OPLDĚNÍ	ARCHIVNÍ ČÍSLO EGD.
	18	Soubor: LP SO/42 01 01 SITUACE OPLDNG