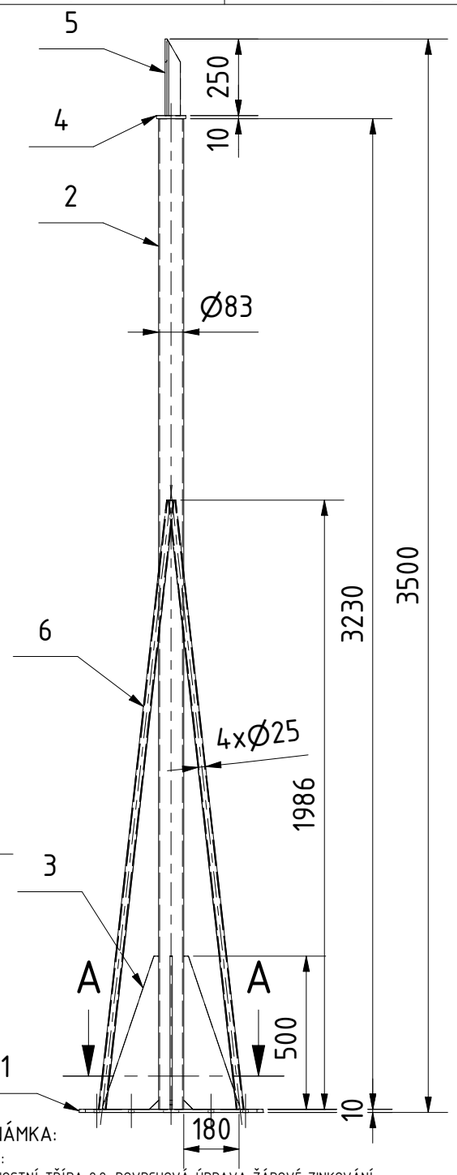

POZNÁMKA:

SPOJE:
- PEVNOSTNÍ TŘÍDA 8.8, POVRCHOVÁ ÚPRAVA ŽÁROVÉ ZINKOVÁNÍ

SVÁRY:
- NEOZNAČENÉ KOUTOVÉ SVARY a=4 mm
- SVARY MUSÍ BÝT ZHOTOVENY PO CELÉM SVÉM OBVODĚ PŘIPOJOVANÝCH PRVKŮ TAK, ABY DO NICH NEZATÉKALA VODA
- JAKOST SVARŮ "C" DLE ČSN EN ISO 5817, SVÁROVÉ HRANY DLE TP S2.01
- KONSTRUKCI SVAŘIT METODOU 135 (111) DLE WPS

POVRCHOVÁ ÚPRAVA:
- KONSTRUKCI OTRÝSKAT NA STUPEŇ SA 2.5 (POVRCHY A HRANY BUDOU POHLEDOVÉ)
- ŽÁROVĚ ZINKOVAT DLE ČSN EN ISO 1461, MINIMÁLNÍ TLOUŠŤKA POVLAKU 80 µm
- KONSTRUKCI OPATŘIT ODVZDUŠŇOVACÍMI, VTOKOVÝMI A ODTOKOVÝMI OTVORY PRO ODTOK ZINKU (PROVEDE VÝROBCE)

MATERIÁL:
- OCEL S355J2

UPOZORNĚNÍ:
- JAKÁKOLIV ZMĚNA PROJEKTU (V DALŠÍM STUPNI) MUSÍ BÝT KONZULTOVÁNA A ODSOUHLASENA PROJEKTANTEM NEBO STATIKEM
- NEUVEDENÉ POŽADAVKY NA VÝROBU A KONTROLU SE ŘÍDÍ USTANOVENÍMI ČSN EN 1090-2

OSTATNÍ:
- NEPŘEDEPSANÉ MEZNÍ ÚCHYLKY A GEOMETRICKÉ TOLERANCE DLE ČSN EN ISO 13920-B
- VÝROBCE DODÁ INSPEKČNÍ CERTIFIKÁTY VEŠKERÉHO MATERIÁLU, PROTOKOLY A OSVĚDČENÍ V ROZSAHU VYPLÝVAJÍCÍHO Z TŘÍDY PROVEDENÍ KONSTRUKCE DLE ČSN EN 1090-2
- VÝROBCE DODÁ PROTOKOL O KONTROLNÍM MĚŘENÍ TLOUŠŤKY ZINKOVÉHO POVLAKU A PROHLÁŠENÍ O SHODĚ
- TŘÍDA PROVEDENÍ KONSTRUKCE: EXC-2 DLE ČSN EN 1090-2
- NEJEDNÁ SE O VÝROBNÍ DOKUMENTACI, ALE POUZE O PŘÍLOHU TECHNICKO OBCHODNÍ SPECIFIKACE

A-A (1 : 10)

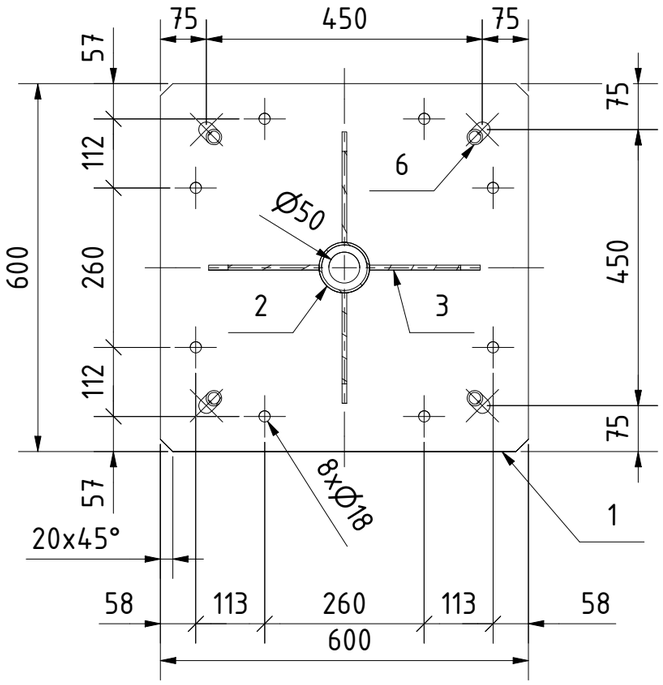

(1 : 5)

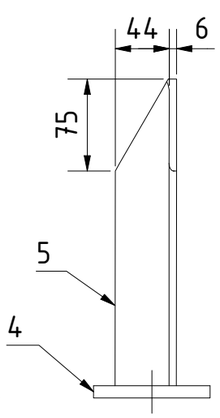

(1 : 5)

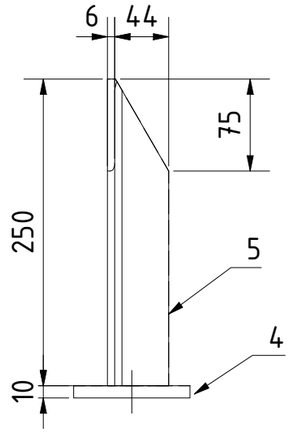

(1 : 5)

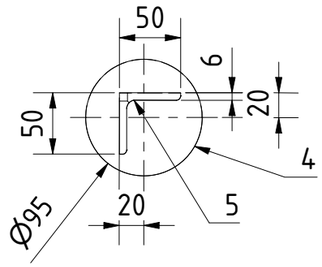

(1 : 10)

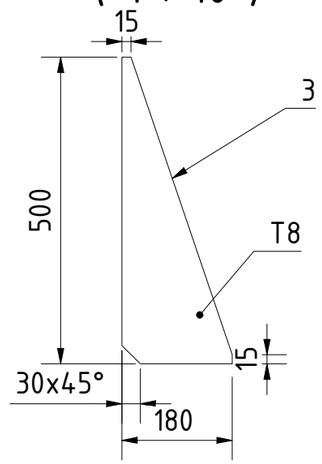

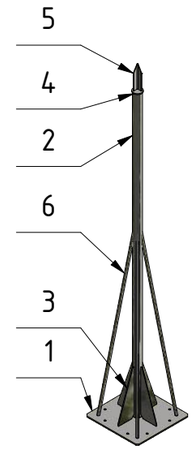

KUSOVNÍK

POLOŽKA	KS	ČÍSLO SOUČÁSTI	HMOTNOST	POPIS
1	1	P10 - 600x600	27,88 kg	
2	1	TR KR 82,5x4 - 3230	25,01 kg	
3	4	P8 - 180x500	3,11 kg	
4	1	KR 95 - 10	0,56 kg	
5	1	L50x50x6 - 250	0,97 kg	
6	4	TR KR 25x3 - 2014	3,27 kg	

CELKOVÁ HMOTNOST: 79,95 kg

D			
C			
B			
A			
INDEX REVIZE	POPIS REVIZE	DATUM	JMÉNO
NÁZEV AKCE	TR LIPNICE - OBNOVA TRANSFORMOVNY	Č. STAVBY: 102 0002 421	
		Č. OBJ.: 1430 002 7035	
STAVEBNÍK	EG.D, a.s., LIDICKÁ 1873/36, 602 00 BRNO		
STATUS/STUPEŇ	DOKUMENTACE PRO PROVÁDĚNÍ STAVBY (DPS)		
ČÁST	D.2 DOKUMENTACE TECHNICKÝCH A TECHNOLOGICKÝCH ZAŘÍZENÍ		
ZHOT. DOKUMENTACE	EG.D, a.s., LIDICKÁ 1873/36, 602 00 BRNO		
KONTAKTNÍ OSOBA	Ing. PETR ŠPIČÁK, petr.spicak@egd.cz, tel.: 535 141 951		
ARCHIVNÍ ČÍSLO			
ZOD. PROJEKTANT	Ing. JIŘÍ ČÁSLAVA	DATUM: 11-2021	
VYPRACOVAL	TOMÁŠ VIKTORIN	ČÍSLO VÝK/DOK: C.2B - 34	
KONTROLOVAL	Ing. ZDENĚK MATOUŠEK		
MÍSTO STAVBY	TR 110/22 kV LIPNICE, 373 12 JÍLOVICE U TRHOVÝCH SVINŮ	KÓD LOKALITY: LIP	
SO/PS	PS04 - TRANSFORMÁTORY 110/22 kV	MĚŘÍTKO: 1 : 20	
MAJETKOVÁ TŘÍDA	CZD00035	FORMÁT: A3	
DRUH DOKUMENTU	VÝKRES	LIST/CELKEM: 1/1	
NÁZEV DOKUMENTU	POK - BLESKOSVOD PŘÍLOHA TOS	ARCHIVNÍ ČÍSLO EG.D:	

Soubor: LIP_PS04_34_POK_BLESKOSVOD.dwg