R110 kV LIPNICE

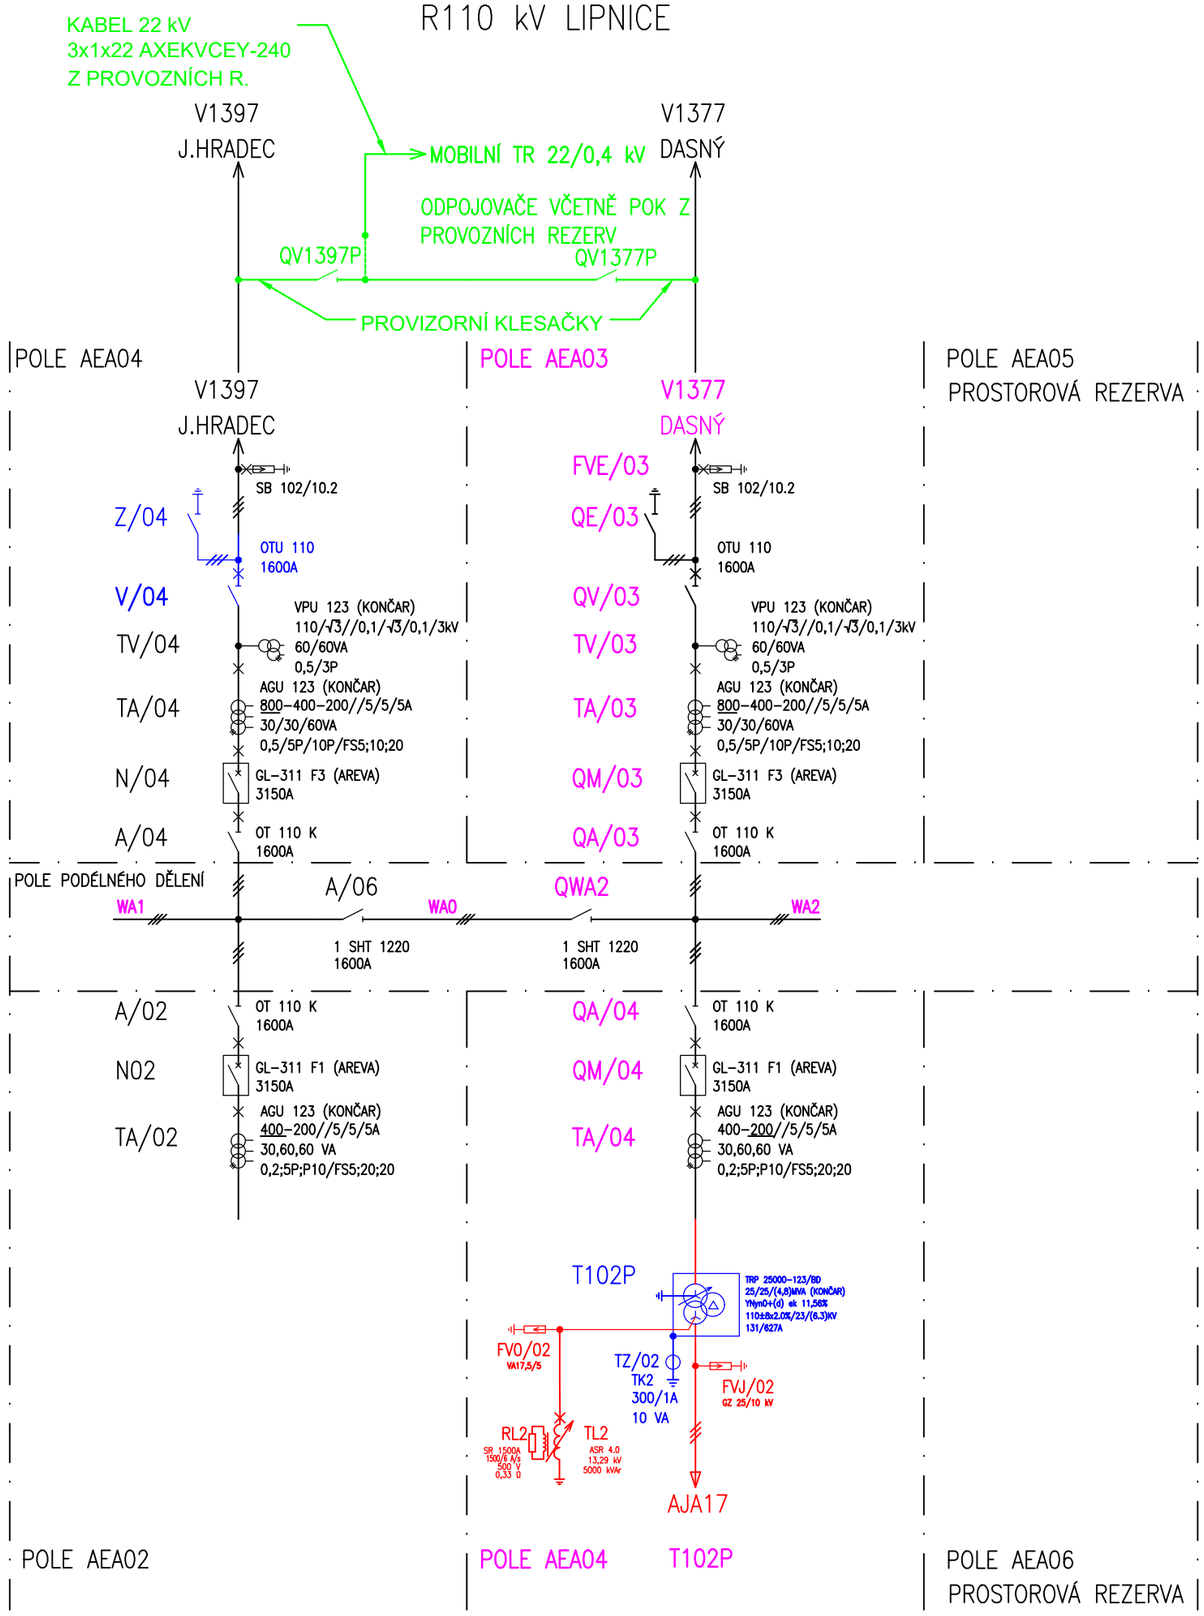

ZÁKLADNÍ TECHNICKÉ ÚDAJE:

SOUSTAVA	3~50Hz, 110kV / TT
JMENOVITÉ NAPĚTÍ	110 kV
NEJVYŠŠÍ PROVOZNÍ NAPĚTÍ	123 kV
JMENOVITÝ KMITOČET	50 Hz
JMENOVITÝ PROUD PŘÍPOJNIC	1250 A
ZKRATOVÁ ODOLNOST ROZVODNY	20/50 kA (3500MVA)
JMENOVITÝ ZKRATOVÝ PROUD 1F./Ik	5,933 kA
JMENOVITÝ ZKRATOVÝ PROUD 3F./Ik	6,397 kA

LEGENDA:

- NOVÉ ZAŘÍZENÍ/MATERIÁL
- OPĚTOVNÁ MONTÁŽ
- PROVIZORIZNÍ SMYČKA LINEK V1377/V1397 A NOUZOVÉ NAPÁJENÍ R 22 kV (SOUČÁST SO11)

ZAŘÍZENÍ PŘEZNAČENÉ DLE STANDARDU TNS 30 0010.06

PROVIZORNÍ STÁNÍ T102 S DOČASNÝM NAPÁJENÍM "POLOVIČNÍM X" OZNAČENO T102P.

PŘEZNAČENÉ ZAŘÍZENÍ JE JIŽ ZAPOJENO NA NOVÝ ŘÍDÍCÍ SYSTÉM, NEPŘEZNAČENÉ JE PŘIPOJENO NA STÁVAJÍCÍ ŘS.

AUTORIZACE:

INDEX REVIZE	POPIS REVIZE	DATUM	JMÉNO
D			
C			
B			
A	Aktualizace 2025 (nová TL a RL)	02/2025	ČÁSLAVA J.

NÁZEV AKCE	TR LIPNICE - OBNOVA TRANSFORMOVNY	Č. STAVBY: 102 0002 421 Č. OBJ.: 14300027035
STAVEBNÍK	EG.D, a.s., LIDICKÁ 1873/36, 602 00 BRNO	eg·d
STATUS/STUPEŇ	DOKUMENTACE PRO PROVÁDĚNÍ STAVBY	
ČÁST	D.2 DOKUMENTACE TECHNICKÝCH A TECHNOLOGICKÝCH ZAŘÍZENÍ	
ZHOT. DOKUMENTACE	EG.D, a.s., LIDICKÁ 1873/36, 602 00 BRNO	eg·d
KONTAKTNÍ OSOBA	Ing. JIŘÍ ČÁSLAVA, jiri.caslava@egd.cz, tel.:530 301 254	
ARCHIVNÍ ČÍSLO		
ZOD. PROJEKTANT	ING. JIŘÍ ČÁSLAVA	DATUM: 03-2022
VYPRACOVAL	ING. JIŘÍ PAVLÍČEK, ING. JIŘÍ ČÁSLAVA	ČÍSLO VÝK/DOK: D.2B-04
KONTROLOVAL	ING. JIŘÍ ČÁSLAVA	
MÍSTO STAVBY	TR 110/22 kV LIPNICE, 373 12, JÍLOVICE U TRHOVÝCH SVINŮ	KÓD LOKALITY: LIP
SO/PS	PS09 - ROZVODNA 110 kV - TECHNOLOGIE	MĚŘÍTKO: -
MAJETKOVÁ TŘÍDA	CZD00038	FORMÁT: 2xA4
DRUH DOKUMENTU	JEDNOPÓLOVÉ SCHÉMA	LIST/CELKEM: 1/1
NÁZEV DOKUMENTU	JEDNOPÓLOVÉ SCHÉMA R 110 KV PROVIZORIUM - II	ARCHIVNÍ ČÍSLO EG.D:

Soubor: LIP_PS09_04_JEDNOPOL_PS2-REV-A-25.DWG