

ROZPISKA				
POZICE	KONSTRUKČNÍ PRVEK	KS	HMOTNOST	POZNÁMKY
1	AE 1008 600	1	15,100 kg	
2	AL - TRUBKA 45x3	2	0,645 kg	VIZ. VÝKRES LIP_PS09_40_KONSTRUKCE_NA_TATV.dwg
3	PROFIL L120x80-120	4	0,162 kg	VIZ. VÝKRES LIP_PS09_40_KONSTRUKCE_NA_TATV.dwg
4	ZÁVITOVÁ TYČ M10	4	0,148 kg	DÉLKA TYČE 240 mm (TŘÍDA 8.8)
5	PROFIL U 50-300	2	1,660 kg	DÉLKA 300 mm, VÝKRES LIP_PS09_41_KONSTRUKCE_PRO_ROZVÁDĚČ.dwg
6	PROFIL U 50-460	2	2,537 kg	DÉLKA 460 mm, VÝKRES LIP_PS09_41_KONSTRUKCE_PRO_ROZVÁDĚČ.dwg
7	TŘMEN Z KRUHOVÉ OCELI 32 ČSN 13 0725	4	0,008 kg	
8	Podložka pružná M18 DIN 127B	12	0,001 kg	
9	Podložka pevná M18 DIN 125A	12	0,002 kg	
10	Matice M18 DIN 934	8	0,005 kg	
11	Klínová podložka 11 DIN 434	4	0,009 kg	
12	Podložka pevná DIN 125 - A 10,5	8	0,004 kg	
13	Podložka pružná DIN 127 - A 10	8	0,003 kg	
14	MATICE DIN 934 - M10 x 1,5	4	0,012 kg	
15	ŠROUB M10x40 DIN 933	4	0,036 kg	
17	Šroub M18x150 DIN 933A2	4	0,045 kg	

POZNÁMKA:

- OSAZENÍ ROZVÁDĚČE A PŘIPEVNĚNÍ TRUBEK VČETNĚ KONZOL JE EKVIVALENTNÍ PRO POLE AEA01, AEA01, AEA03, AEA04

- VIZ. VÝKRES Č. LIP_PS09_40_KONSTRUKCE_NA_TATV





- VIZ. VÝKRES Č. LIP_PS09_41_KONSTRUKCE_PRO_ROZVÁDĚČ

POZICE 2:

DÉLKA AL TRUBKY (CHRÁNIČKY)

* 1700 mm PARAMETRY PRO TV - POLE AEA01 A AEA03

** 2130 mm PARAMETRY PRO TA - POLE AEA02 A AEA04

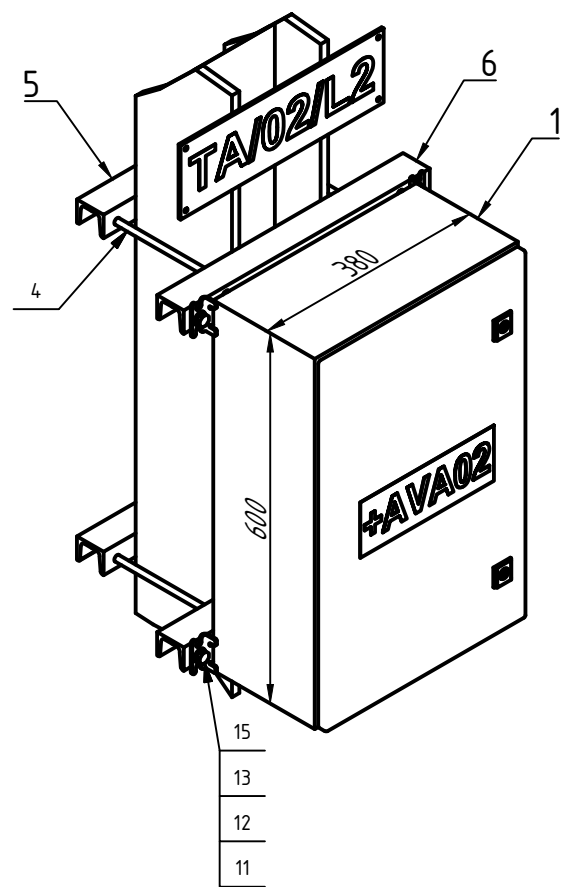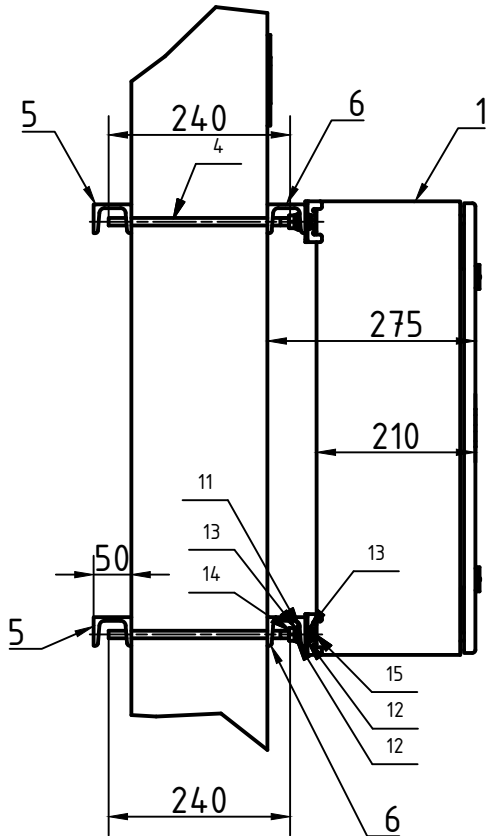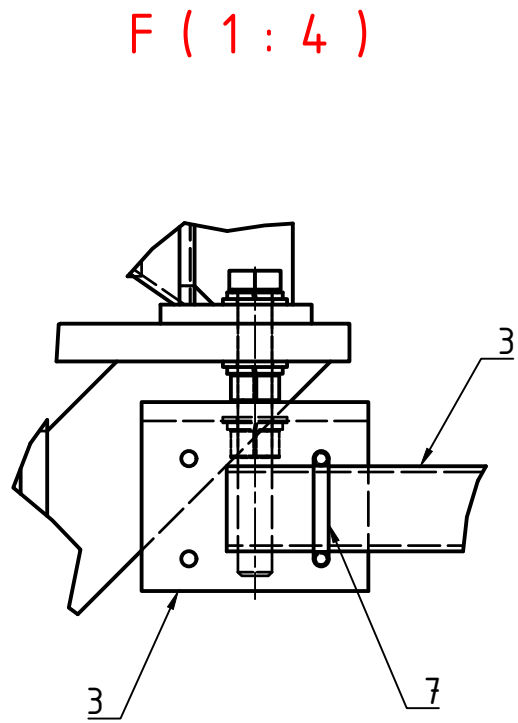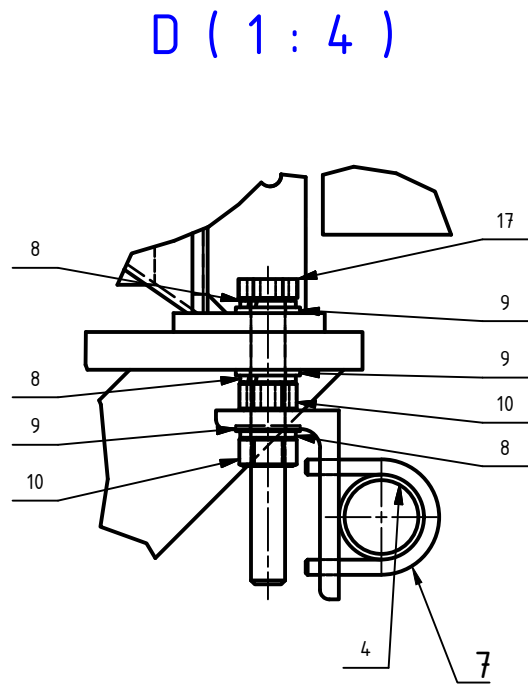

D			
C			
B			
A			
INDEX REVIZE	POPIS REVIZE	DATUM	JMÉNO
NÁZEV AKCE	TR LIPNICE - OBNOVA TRANSFORMOVNY	Č. STAVBY:102 0002 421	
STAVEBNÍK	EG.D, a.s., LIDICKÁ 1873/36, 602 00 BRNO	Č. OBJ.: 1430 002 7035	
STATUS/STUPĚŇ	DOKUMENTACE PRO PROVÁDĚNÍ STAVBY (DPS)	eg.d	
ČÁST	D.2 DOKUMENTACE TECHNICKÝCH A TECHNOLOGICKÝCH ZAŘÍZENÍ	eg.d	
ZHOT. DOKUMENTACE	EG.D, a.s., LIDICKÁ 1873/36, 602 00 BRNO	DATUM:03-2022	
KONTAKTNÍ OSOBA	Ing. PETR ŠPIČÁK, petr.spicak@egd.cz, tel.: 535 141 951	ČÍSLO VÝK/DOK:	
ARCHIVNÍ ČÍSLO		D.2B - 30	
ZOD. PROJEKTANT	Ing. JIŘÍ ČÁSLAVA		
VYPRACOVAL	Bc. MARTIN FENCL		
KONTROLOVAL	Ing. ZDENĚK MATOUŠEK		
MÍSTO STAVBY	TR 110/22 kV LIPNICE, 373 12 JÍLOVICE U TRHOVÝCH SVINŮ	KÓD LOKALITY: LIP	
SO/PS	PS09 - ROZVODNA 110 kV - TECHNOLOGIE	MĚŘÍTKO: 1 : 50	
MAJETKOVÁ TŘÍDA	CZD00038	FORMÁT: A2	
DRUH DOKUMENTU	VÝKRES	LIST/CELKEM: 1/1	
NÁZEV DOKUMENTU	KOTVENÍ SKŘÍŇE AVV/AVA KABELOVÁ TRASA PŘÍLOHA TOS		ARCHIVNÍ ČÍSLO EGD: