

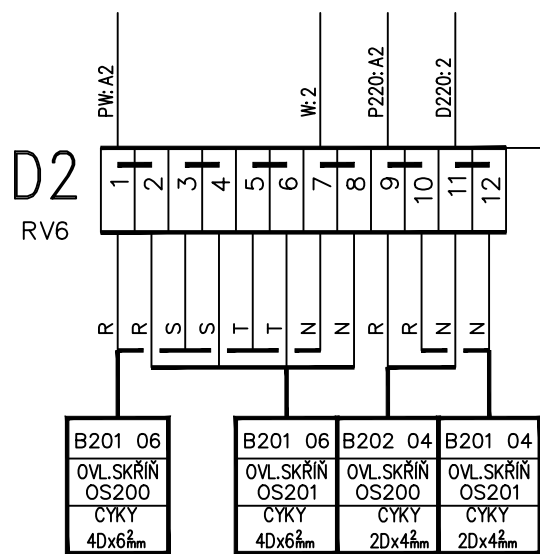
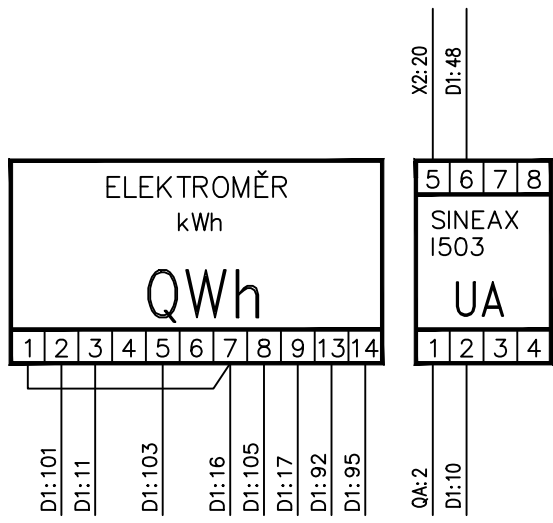


VNITŘNÍ ZAPOJENÍ POUŽÍVANÝCH RELÉ

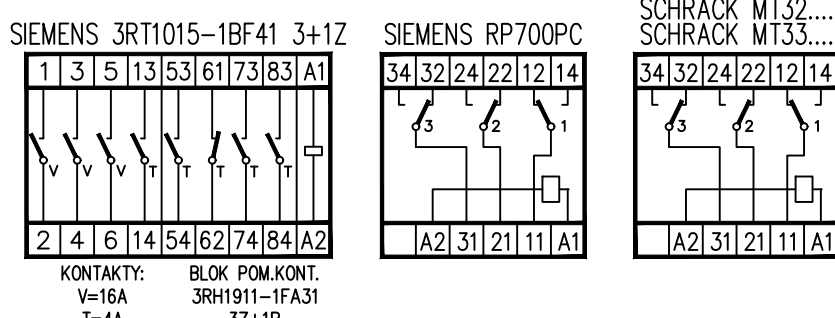

ČELNÍ DVEŘE OVL. SKŘÍNE

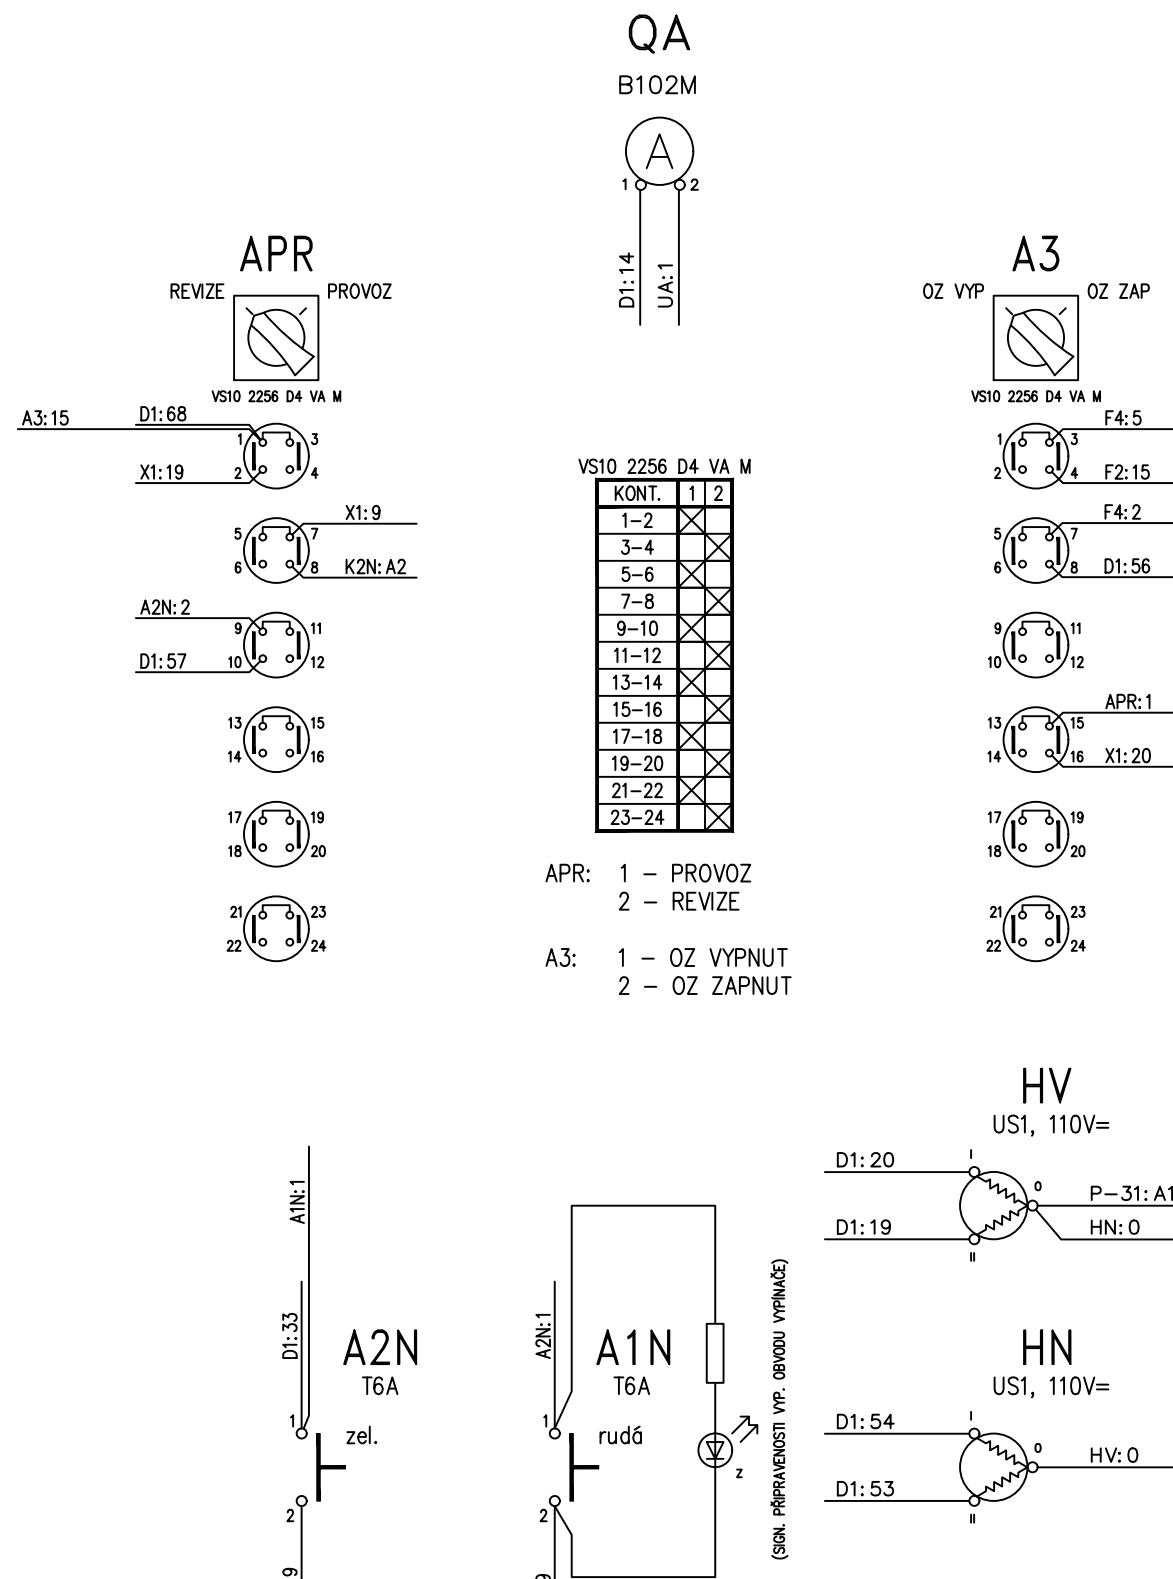

POZNÁMKY:

- OS K.22(202) ZŮSTÁVA STÁVAJÍCÍ ALE BUDE PŘÍPOJENA K NOVĚ VYBAVENÉ KOBCE Č.22 KABELOVÉ SPOJE BUDOU PROVEDENY NOVÝMI KABELY (PŘÍPADNĚ ZKRÁCENÝMI) JEDNOTLIVÉ KABELOVÉ OKRUHY (RUNDY) PROCHÁZEJÍCÍ CELOU R 22 KV MUSÍ BÝT ZACHOVÁNY A PŘI PŘECHODU NA NOVĚ (REPAŠOVANÉ) OS PŘEZKOUSENY. SOUVISEJÍCÍ OPRAVENÉ VÝKRESY Č. 514, Č.515 A KABELOVÉ TABULKY PRO OS K.22(202) TENTO VÝKRES TAKÉ NAVAZUJE NA MONTÁŽNÍ SCHEMATA SOUSEDNÍCH SKŘÍŇÍ OS SIGNALIZACE Z KOBKY TR.VL.SP T22 BUDE PŘÍPOJENA DO OS24 (204) TENTO VÝKRES TAKÉ NAVAZUJE NA MONTÁŽNÍ SCHEMATA SOUSEDNÍCH SKŘÍŇÍ OS

- NOVÉ VODIČE BUDOU V PROVEDENÍ CY, MEZI PŘÍSTROJE V DVEŘÍCH A PŘÍSTROJE VNITŘI SKŘÍŇE V PROVEDENÍ CYA (LANOKO)
- PRŮŘEZY PROPOJOVACÍCH VODIČŮ:
 - PROPOJOVACÍCH VODIČŮ: 2,5mm²
 - OSTATNÍ PROPOJOVACÍCH VODIČŮ: 1,5mm²
- BARVA PROPOJOVACÍCH VODIČŮ:
 - UZEMŇOVACÍ VODIČ: ZELENÝ/ŽLUTÝ
 - OSTATNÍ VODIČE: ČERNÁ

NÁZEV AKCE	TR.LIPNICE, OBNOVA TRANSFORMOVNY	Č. STAVBY:102 0002421
STAVEBNÍK	EGD, a.s., LIDICKÁ 1873/36, 602 00 BRNO	Č. OBJ.: ...
STATUS/STUPEŇ	DOKUMENTACE PRO VYDÁNÍ SPOLEČNÉHO POVOLENÍ	
ČÁST	D.2.5.ROZVODNA 22 kv TECHNOLOGIE	
ZHOT. DOKUMENTACE	EGD, a.s., LIDICKÁ 1873/36, 602 00 BRNO	
KONTAKTNÍ OSOBA	Ing. PETR ŠPIČÁK, petr.spicak@egd.cz, tel.535 141 951	
ARCHIVNÍ ČÍSLO		
ZOD. PROJEKTANT	Ing.JAN POLÁČEK	DATUM:06-2021
VYPRACOVAL	Ing.JAN POLÁČEK	ČÍSLO VÝK/DOK: 580
KONTROLOVAL	Ing. PETR ŠPIČÁK	
MÍSTO STAVBY	TR 110/22 kv LIPNICE, 373 12 JÍLOVICE U TRHOVÝCH SVINŮ	KÓD LOKALITY: LIP
SO/PS	PS-10 ROZVODNA 22 kv	MĚŘÍTKO:
MAJETKOVÁ TŘÍDA	CZD00036	FORMÁT: 9x44
DRUH DOKUMENTU	VÝKRES	LIST/CELKEM: 1/1
NÁZEV DOKUMENTU	OS KOBKY Č.22(202) MONT.SCHÉMA	ARCHIVNÍ ČÍSLO EGD:

Soubor: OS22--RC_1.DWG

05.2021

OS22--RC_1

582

44R0356C

OVĚŘOVACÍ SKŘÍŇ KOBKY Č. 22 (202)-BYŇOV
MONTÁŽNÍ SCHÉMA-BYŇOV