

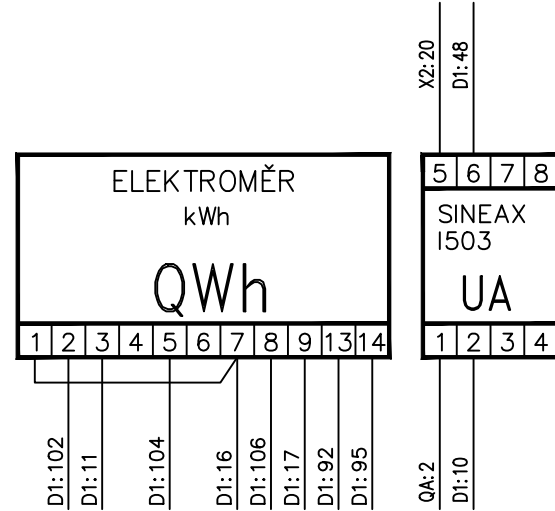


## VNITŘNÍ ZAPOJENÍ POUŽÍVANÝCH RELÉ

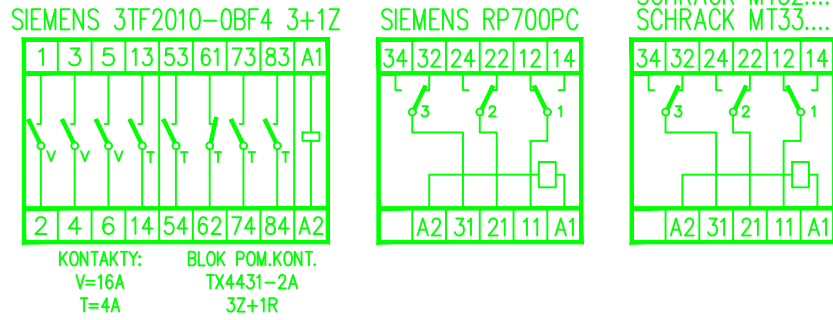

## ČELNÍ DVEŘE OVL. SKŘÍNE

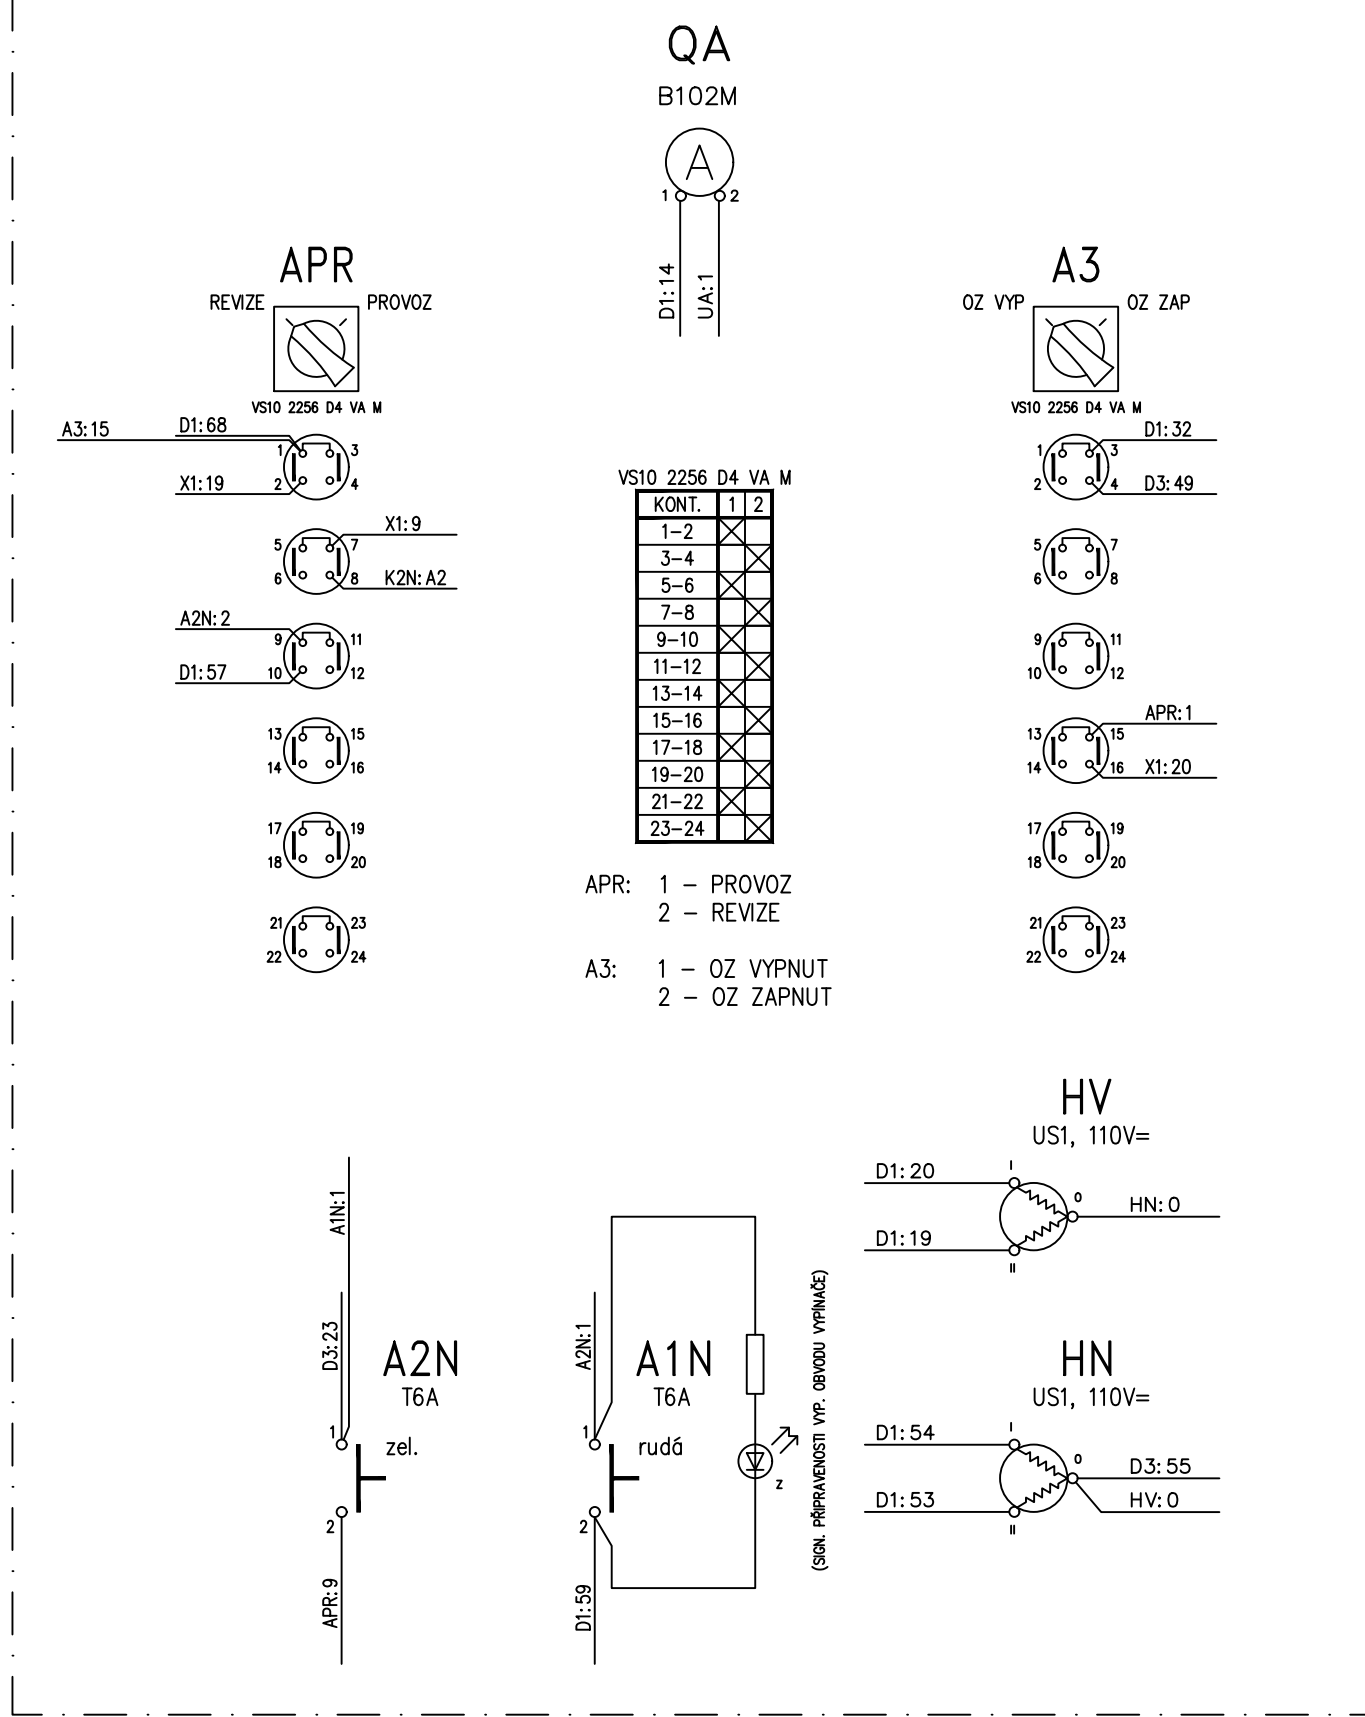

### POZNÁMKY:

- OS K.Č30(210) ZOSTAVÁ STÁVAJÍCÍ NĚKTERÉ KABELY BUDOU DOPLNĚNY KABELOVÉ SPOJE BUDOU PROVEDENY NOVÝMI KABELY (PŘÍPADNĚ ZKRACENÝMI) JEDNOTLIVÉ KABELOVÉ OKRUHY (RUNDY) PROCHÁZÍJÍCÍ CELOU R 22 KV MUSÍ BÝT ZACHOVÁNY A PŘI PŘECHODU NA NOVÉ (REPASOVANÉ) OS PŘEZKOUSENY.
- SOUVISEJÍCÍ OPRAVENÉ VÝKRESY Č. 532, Č.590 A KABELOVÉ TABULKY PRO OS K.Č30(210) TENTO VÝKRES TAKÉ NAVAZUJE NA MONTÁŽNÍ SCHEMATA SOUSEDNÍCH SKŘÍŇÍ OS

### POZNÁMKY:

- NOVÉ VODIČE BUDOU V PROVEDENÍ CY, MEZI PŘÍSTROJI VE DVEŘÍCH, NA OTOČ. RAMU A PŘÍSTROJI VNITŘ SKŘÍNE V PROVEDENÍ CYA (LANKO)
- PRŮŘEZY PROPOJOVACÍCH VODIČŮ:
  - PROUDOVÉ OBVODY.....2,5mm
  - OSTATNÍ PROPOJE.....1,5mm
- BARVA PROPOJOVACÍCH VODIČŮ:
  - UZEMŇOVACÍ VODIČE.....ZELENOŽLUTÁ
  - OSTATNÍ VODIČE.....ČERNÁ

eg-d		Zadavatel : EGI	Poradové číslo : 590
PROJEKTOVÝ VÁLUM 163001020	Místo : TRUPICE OBNOVA TRANSFORMOVNY	Stupeň PD : PD	Číslo zakázky : 1020002421
	Místo : TRUPICE	Vypracoval : ing. PSLAŠEK	
	Objekt : PS10 - Rozvodna 22 kV	Přezkoumal : ing. PSLAŠEK	
	Název : OVLÁDACÍ SKŘÍŇ KOBKY Č.30 (210) MONTÁŽNÍ SCHEMA-TŘEBŮH	Schválil : ing. ŠPACH	
Měřtko : 1		Datum : 05/2021	Počet listů : 1
		Archivní číslo : 1020002421	

POKLAD VÝKRES č: R-2412a (JČE a.s. Č.B.) - 02/1999

## OVLÁDACÍ SKŘÍŇ KOBKY Č. 30 (210) MONTÁŽNÍ SCHEMA-TŘEBŮH

8. 7. 1999

0530--RB\_1

---

590

44R0361B