

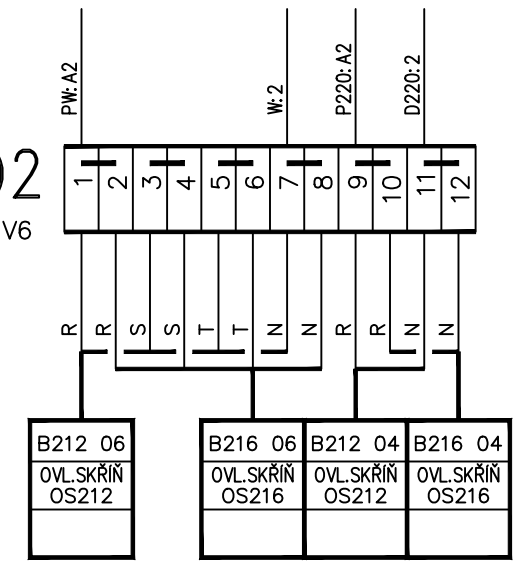
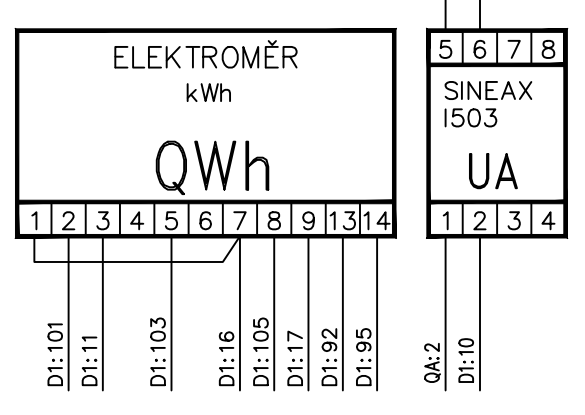


VNITŘNÍ ZAPOJENÍ POUŽÍVANÝCH RELÉ

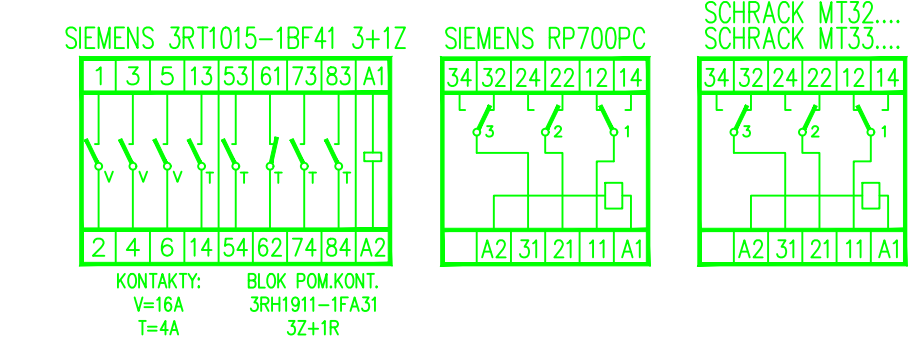

ČELNÍ DVEŘE OVL. SKŘÍNE

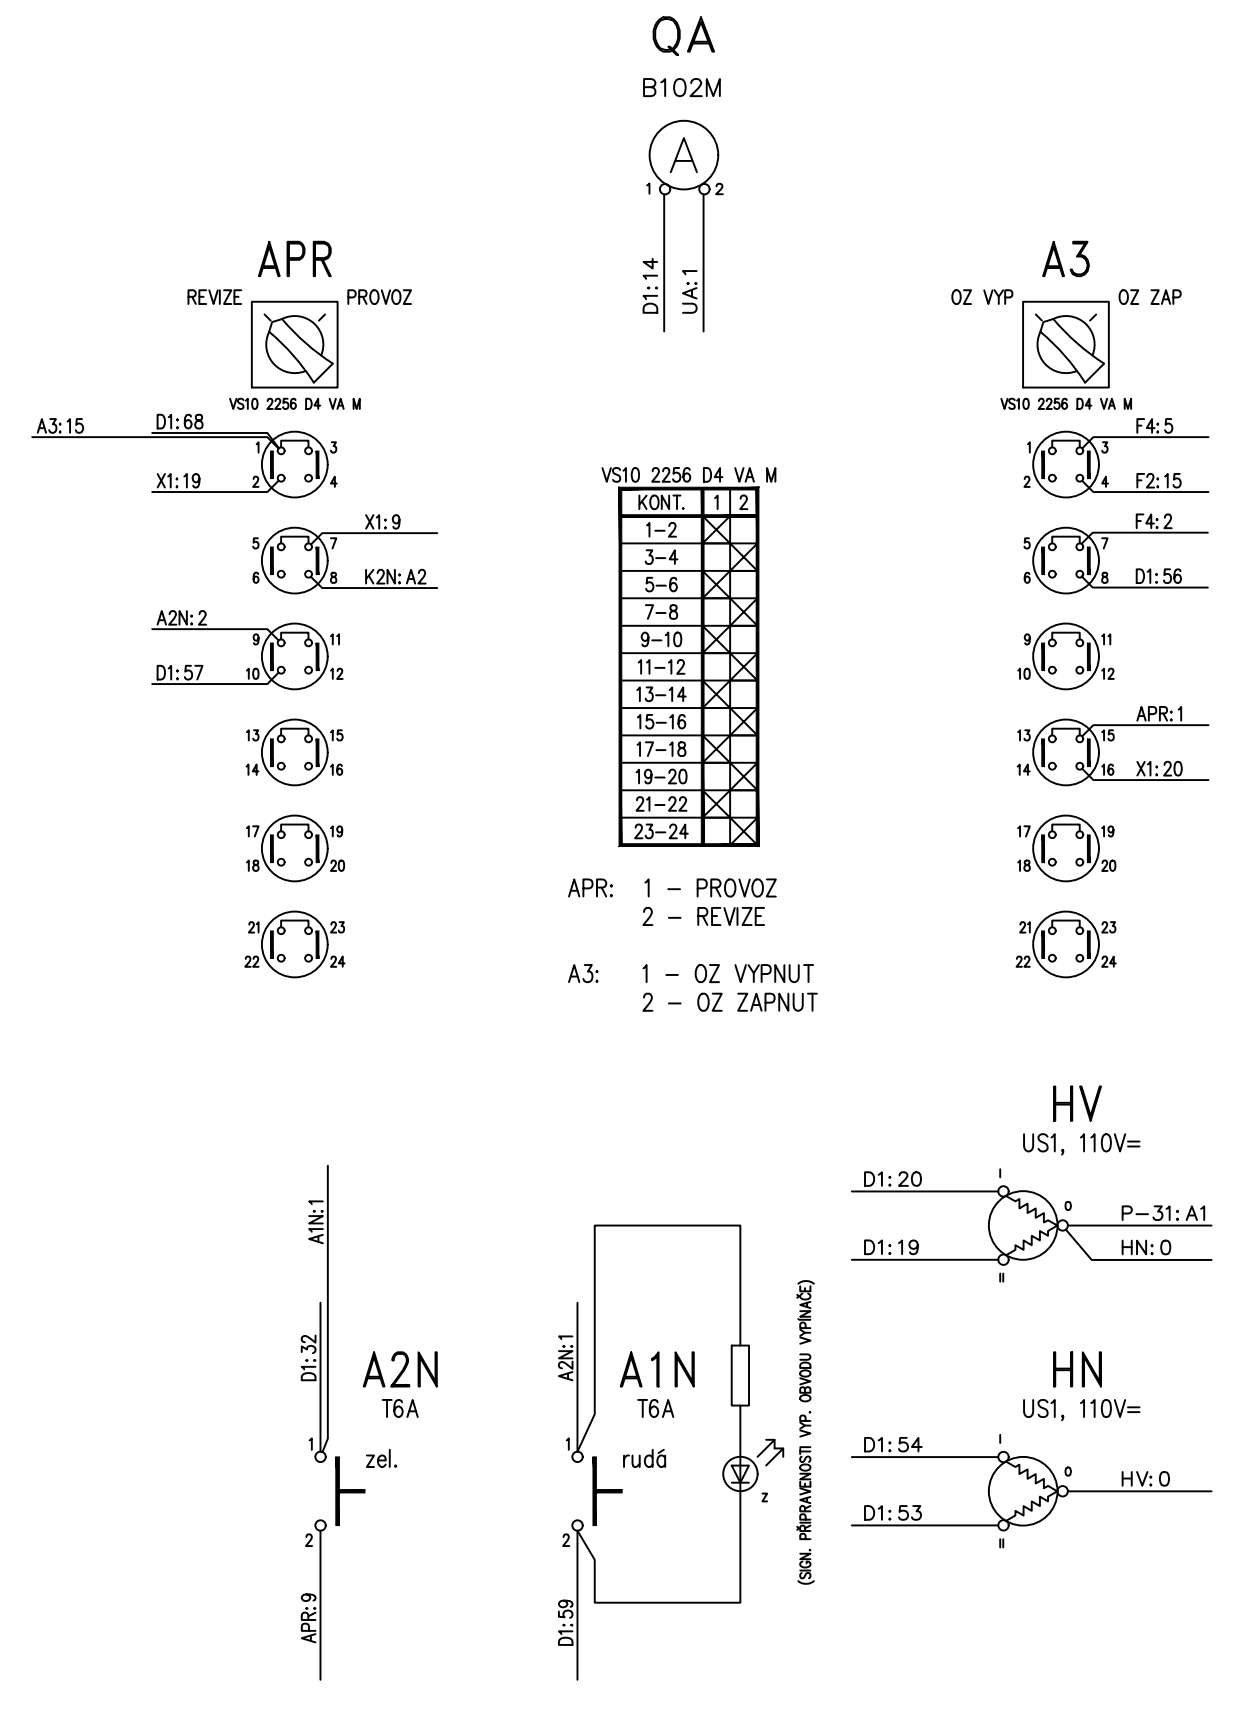

POZNÁMKY: - STAVAJÍCÍ OS

- NOVÉ VODIČE BUDOU V PROVEDENÍ CY, MEZI PŘÍSTROJI VE DVEŘÍCH A PŘÍSTROJI VNITŘÍ SKŘÍNE V PROVEDENÍ CYA (LANKO)
- PRŮŘEZY PROPOJOVACÍCH VODIČŮ:
 - PŘÍKOVÉ OBVODY.....2,5mm²
 - OSTATNÍ PROPOJE.....1,5mm²
- BARVA PROPOJOVACÍCH VODIČŮ:
 - UZEMŇOVACÍ VODIČE.....ZELENOŽLUTÁ
 - OSTATNÍ VODIČE.....ČERNÁ

NÁZEV AKCE	TR.LIPNICE, OBNOVA TRANSFORMOVNY	Č. STAVBY:102 0002421
STAVEBNÍK	EG.D, a.s., LIDICKÁ 1873/36, 602 00 BRNO	Č. OBJ.:
STATUS/STUPEŇ	DOKUMENTACE PRO VYDÁNÍ SPOLEČNÉHO POVOLENÍ	
ČÁST	D.2.5.ROZVODNA 22 kV TECHNOLOGIE	
ZHOT. DOKUMENTACE	EG.D, a.s., LIDICKÁ 1873/36, 602 00 BRNO	
KONTAKTNÍ OSOBA	Ing. PETR ŠPIČÁK, petr.spicak@egd.cz, tel.:535 141 951	
ARCHIVNÍ ČÍSLO		
ZOD. PROJEKTANT	Ing.JAN POLÁČEK	DATUM:05-2021
VYPRACOVAL	Ing.JAN POLÁČEK	ČÍSLO VÝK/DOK: 592
KONTROLOVAL	Ing. PETR ŠPIČÁK	
MÍSTO STAVBY	TR 110/22 kV LIPNICE, 373 12 JÍLOVICE U TRHOVÝCH SVINŮ	KÓD LOKALITY: LIP
SO/PS	PS-10 ROZVODNA 22 kV	MĚŘÍTKO:
MAJETKOVÁ TŘÍDA	CZD00036	FORMÁT: 9xA4
DRUH DOKUMENTU	VÝKRES	LIST/CELKEM: 1/1
NÁZEV DOKUMENTU	OS KOBKY Č.34(214) MONT.SCHÉMA	ARCHIVNÍ ČÍSLO EG.D:

PODKLAD VÝKRES č.: R-2435 (JČE a.s. Č.B. 03/1999)

Soubor: OS34---RB_1DWG