POHLED VE SMĚRU VEDENÍ

POHLED KOLMO NA SMĚR VEDENÍ

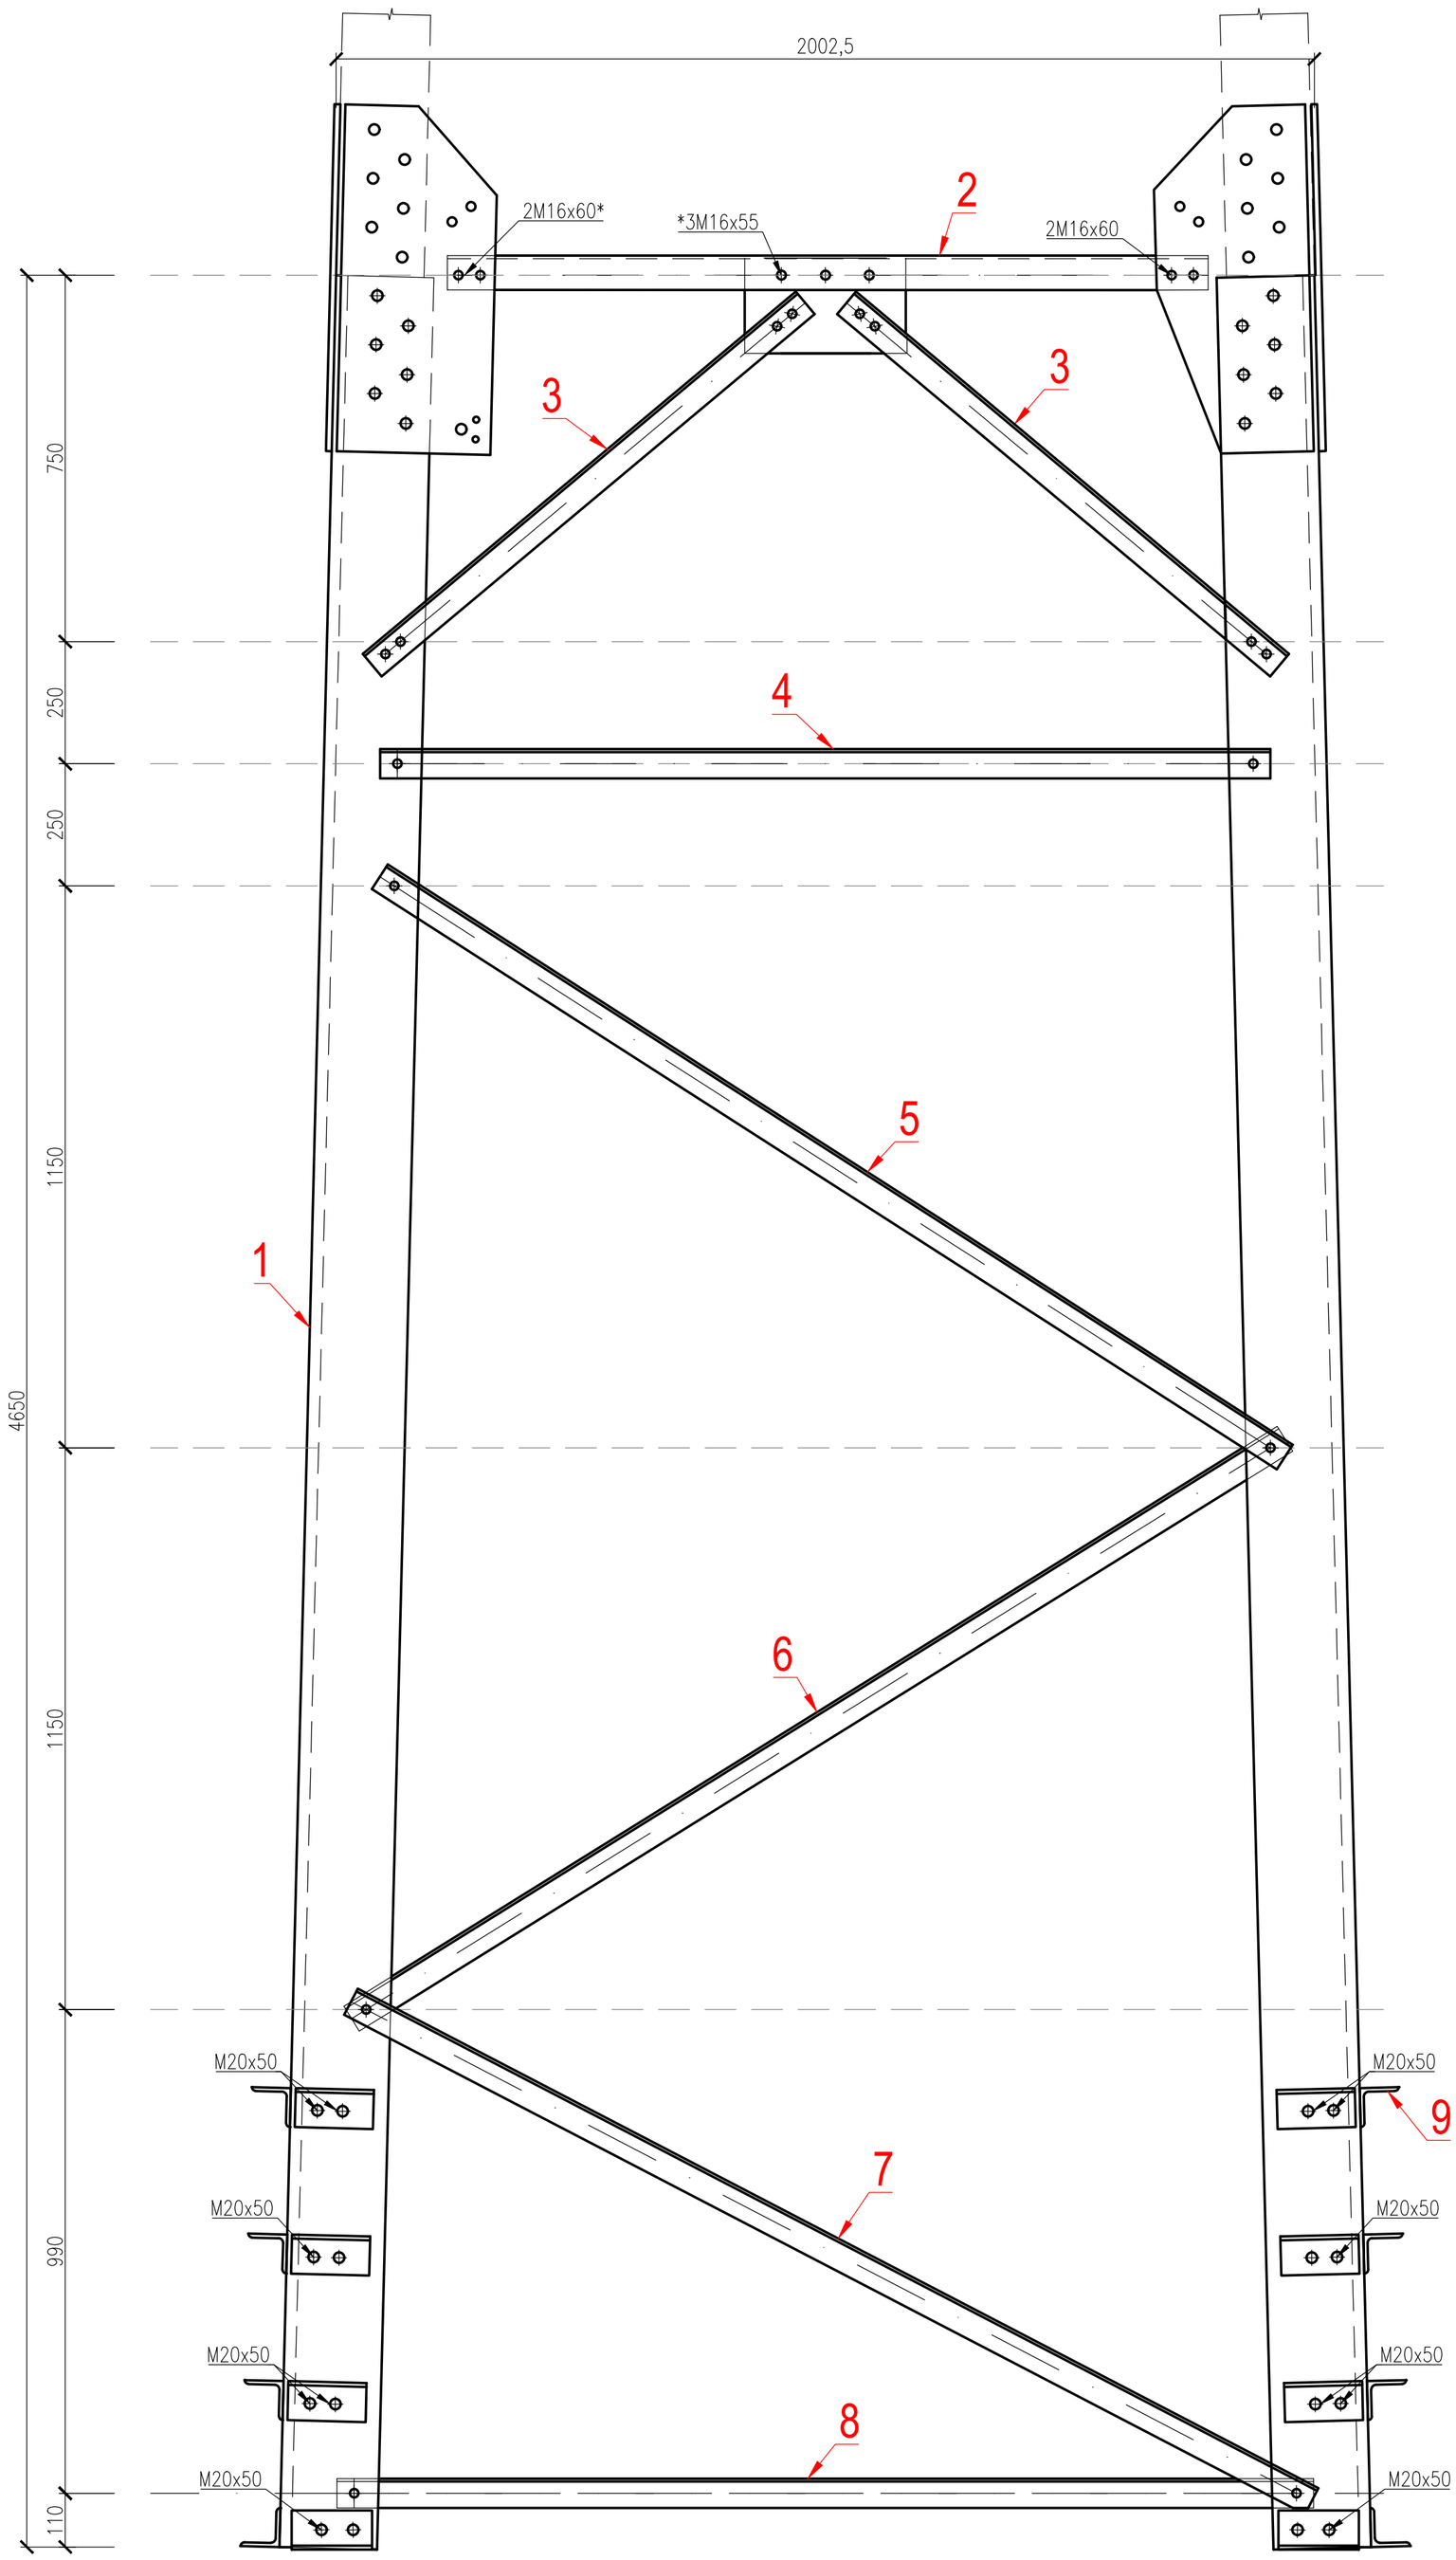

ATYPICKÉ PRVKY					
Č.P.	PROFIL	DÉLKA [mm]	POČET	DÉLKA CELKEM [m]	HMOTNOST CELKEM [kg]
1	L200 / 24	3650	4	14,60	1038,06
2	L70 / 6	1560	4	6,24	40,00
3	L60 / 6	1160	8	9,28	50,11
4	L60 / 6	1830	4	7,32	39,53
5	L60 / 6	2200	4	8,80	47,52
6	L60 / 6	2250	4	9,00	48,6
7	L60 / 6	2220	4	8,88	47,95
8	L60 / 6	2000	4	8,00	43,2
9	L80 / 8	165	32	5,28	51,22
				CELKEM:	*1407 kg

*HMOTNOST UVEDENA BEZ SPOJOVACÍHO MATERIÁLU A PROŘEZŮ

POZNÁMKA:

ATYPICKÝ ZÁKLADOVÝ DÍL V11+3_3EI 14142_ATYP JE OPROTI STANDARDNÍMU ZÁKLADOVÉMU DÍLU DLE TNS 11 3610.01 PRODLOUŽEN O 500 mm

POUŽITO U STOŽÁRU č.15

TATO DOKUMENTACE NENAHRAZUJE VÝROBNÍ DOKUMENTACI POUZE JÍ DOPLŇUJE

Měřítko 1:10	Název zakázky: VVN V557, HRUŠOVANY n. J. – HODONICE VÝMĚNA VEDENÍ; Zadavatel: E.ON Česká republika s r.o.	Název listu: ATYPICKÝ ZÁKLADOVÝ DÍL STOŽÁR V11+3_3EI 14142_ATYP	Senergos® www.senergos.cz
Stupeň DPS; Objekt CZ0000002; Změna B, A	Název výkresu: Vedení 110 kV – venkovní Stožárová dokumentace	Datum: 07/2018; Kreslil: Bc. Komárek; Navrhl: Bc. Komárek; Schválil: Ing. Sýkora	List 2; Č.zak.: 2412-3; Arch.č.: E4-A2569; Poř.č.: D2.7.10; Celk.: 2