


Stupeň DPS	Název zakázky
Objekt CZ000002	V557 Hrušovany nad Jevišovkou – Hodonice
Změna B	výměna vedení
A	Zadavatel: E.ON Česká republika, s.r.o.

Název výkresu
Natočení konzol kotevních stožárů



Název listu
Stožár č. 1

Datum: 07/2018	=	Č.zak.: 2016.2412-3
Kreslil: Ing. Lašo	+	Arch.č.: E3-A2002
Navrhl: Ing. Lašo	List	Pof.č.: D1.11
Schválil: Ing. Sýkora	8	Celk.: 21

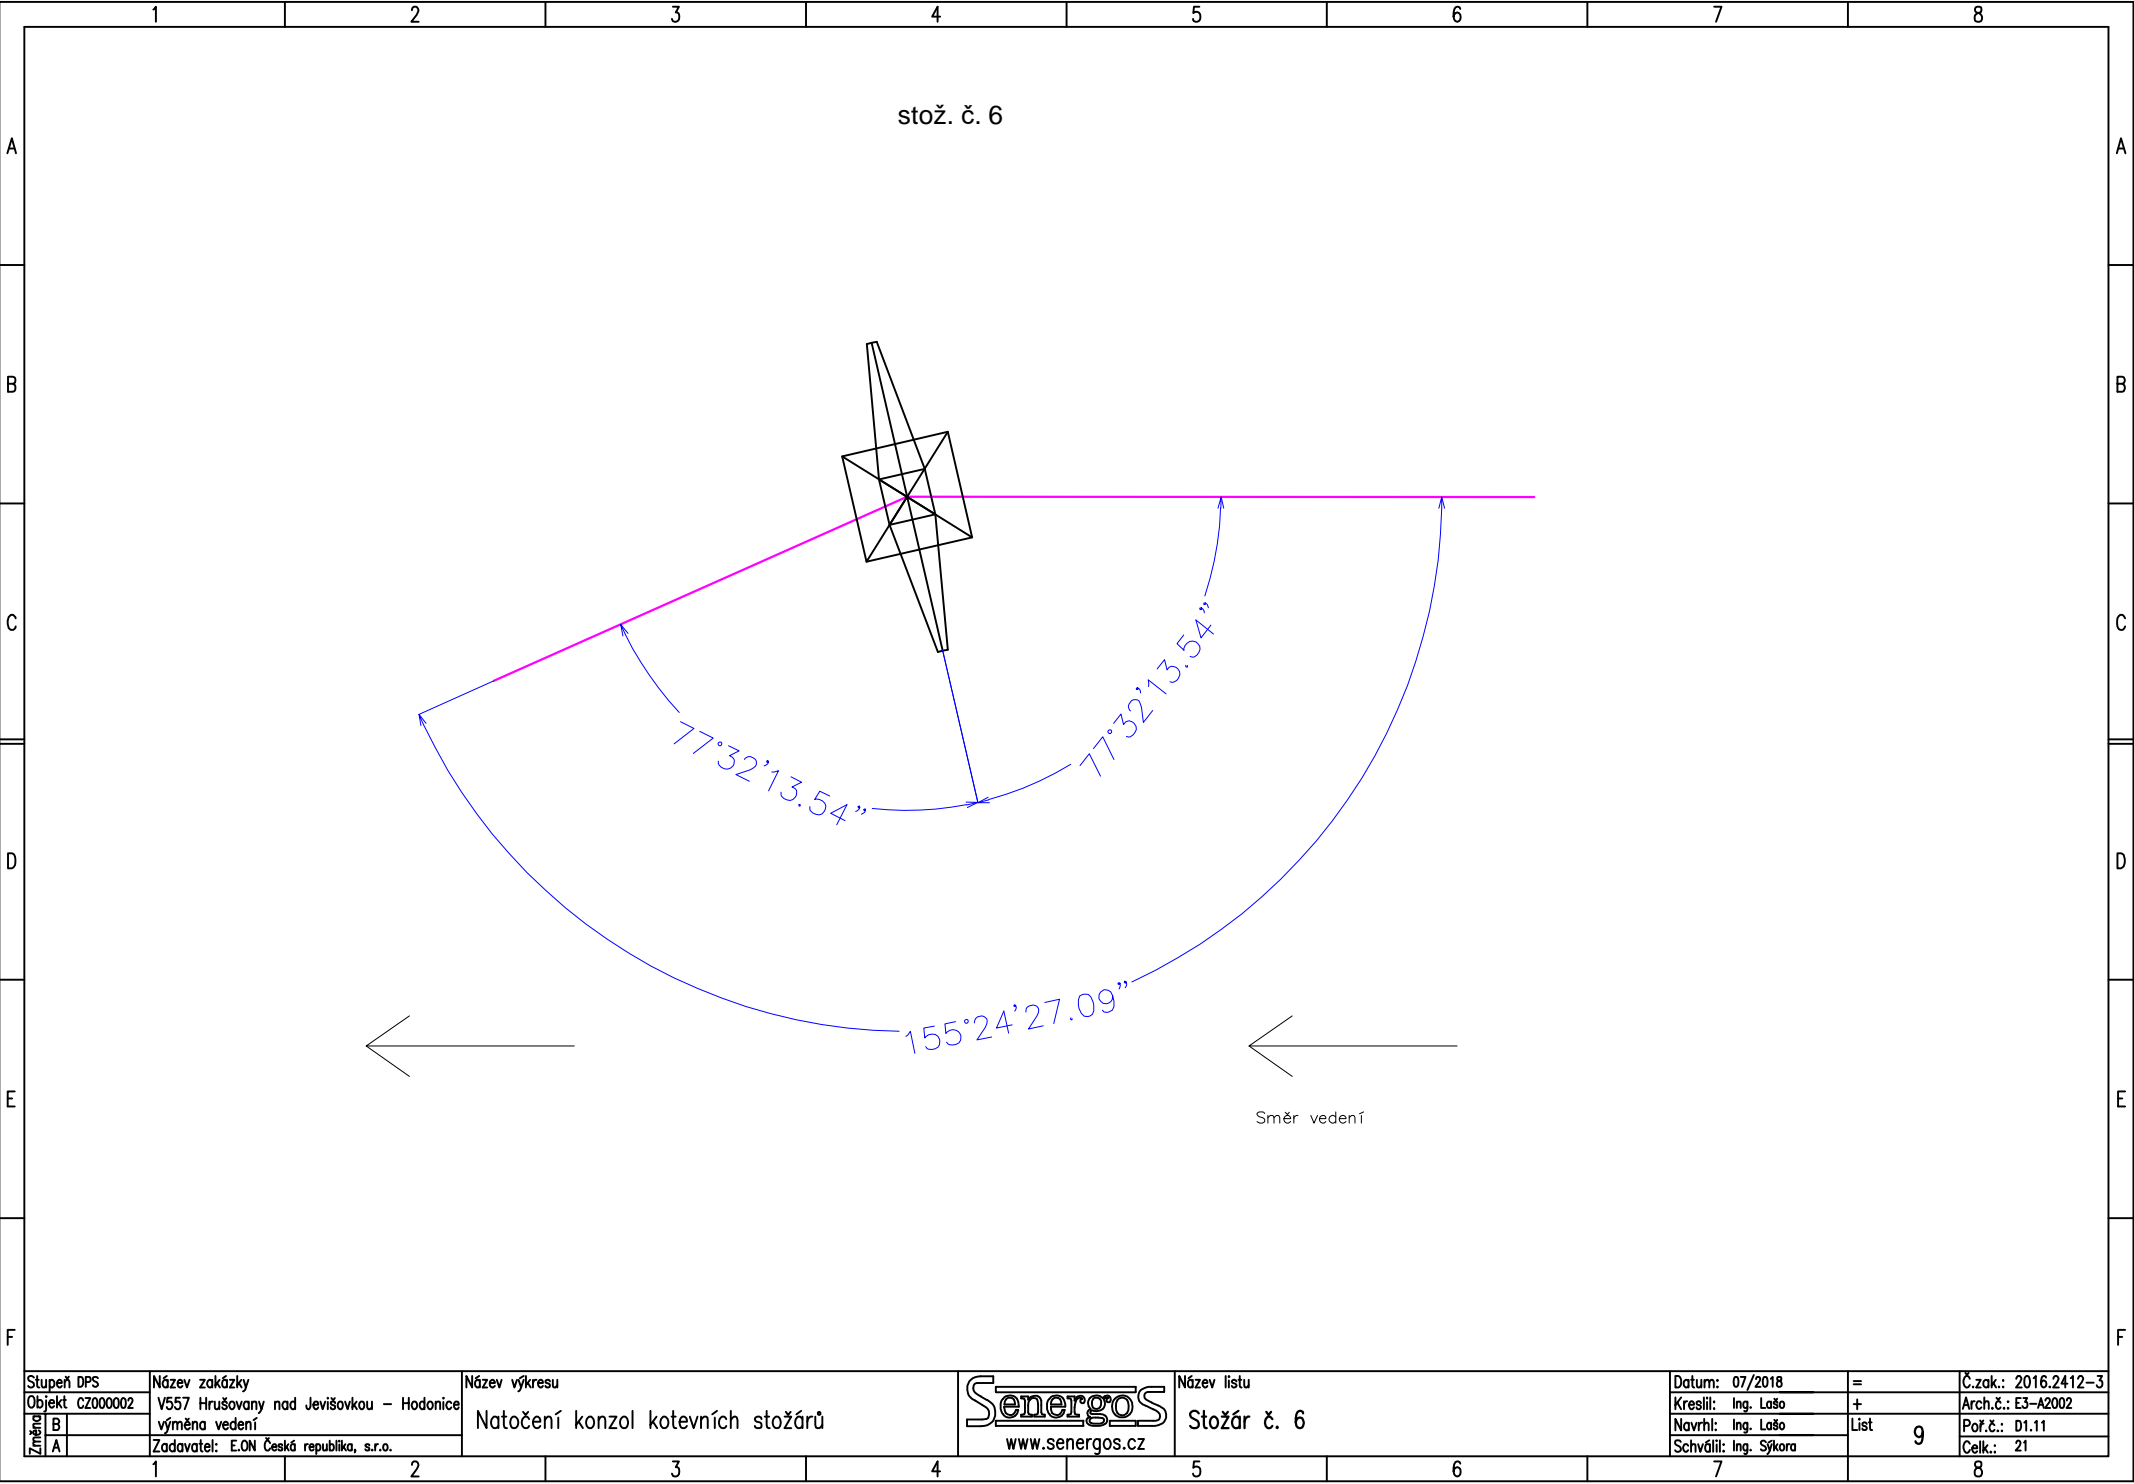


Stupeň DPS	Název zakázky
Objekt CZ000002	V557 Hrušovany nad Jevišovkou – Hodonice
Změna B	výměna vedení
A	Zadavatel: E.ON Česká republika, s.r.o.

Název výkresu
Natočení konzol kotevních stožárů



Název listu
Stožár č. 6

Datum: 07/2018	=	Č.zak.: 2016.2412-3
Kreslil: Ing. Lašo	+	Arch.č.: E3-A2002
Navrhl: Ing. Lašo	List	Pof.č.: D1.11
Schválil: Ing. Sýkora	9	Celk.: 21

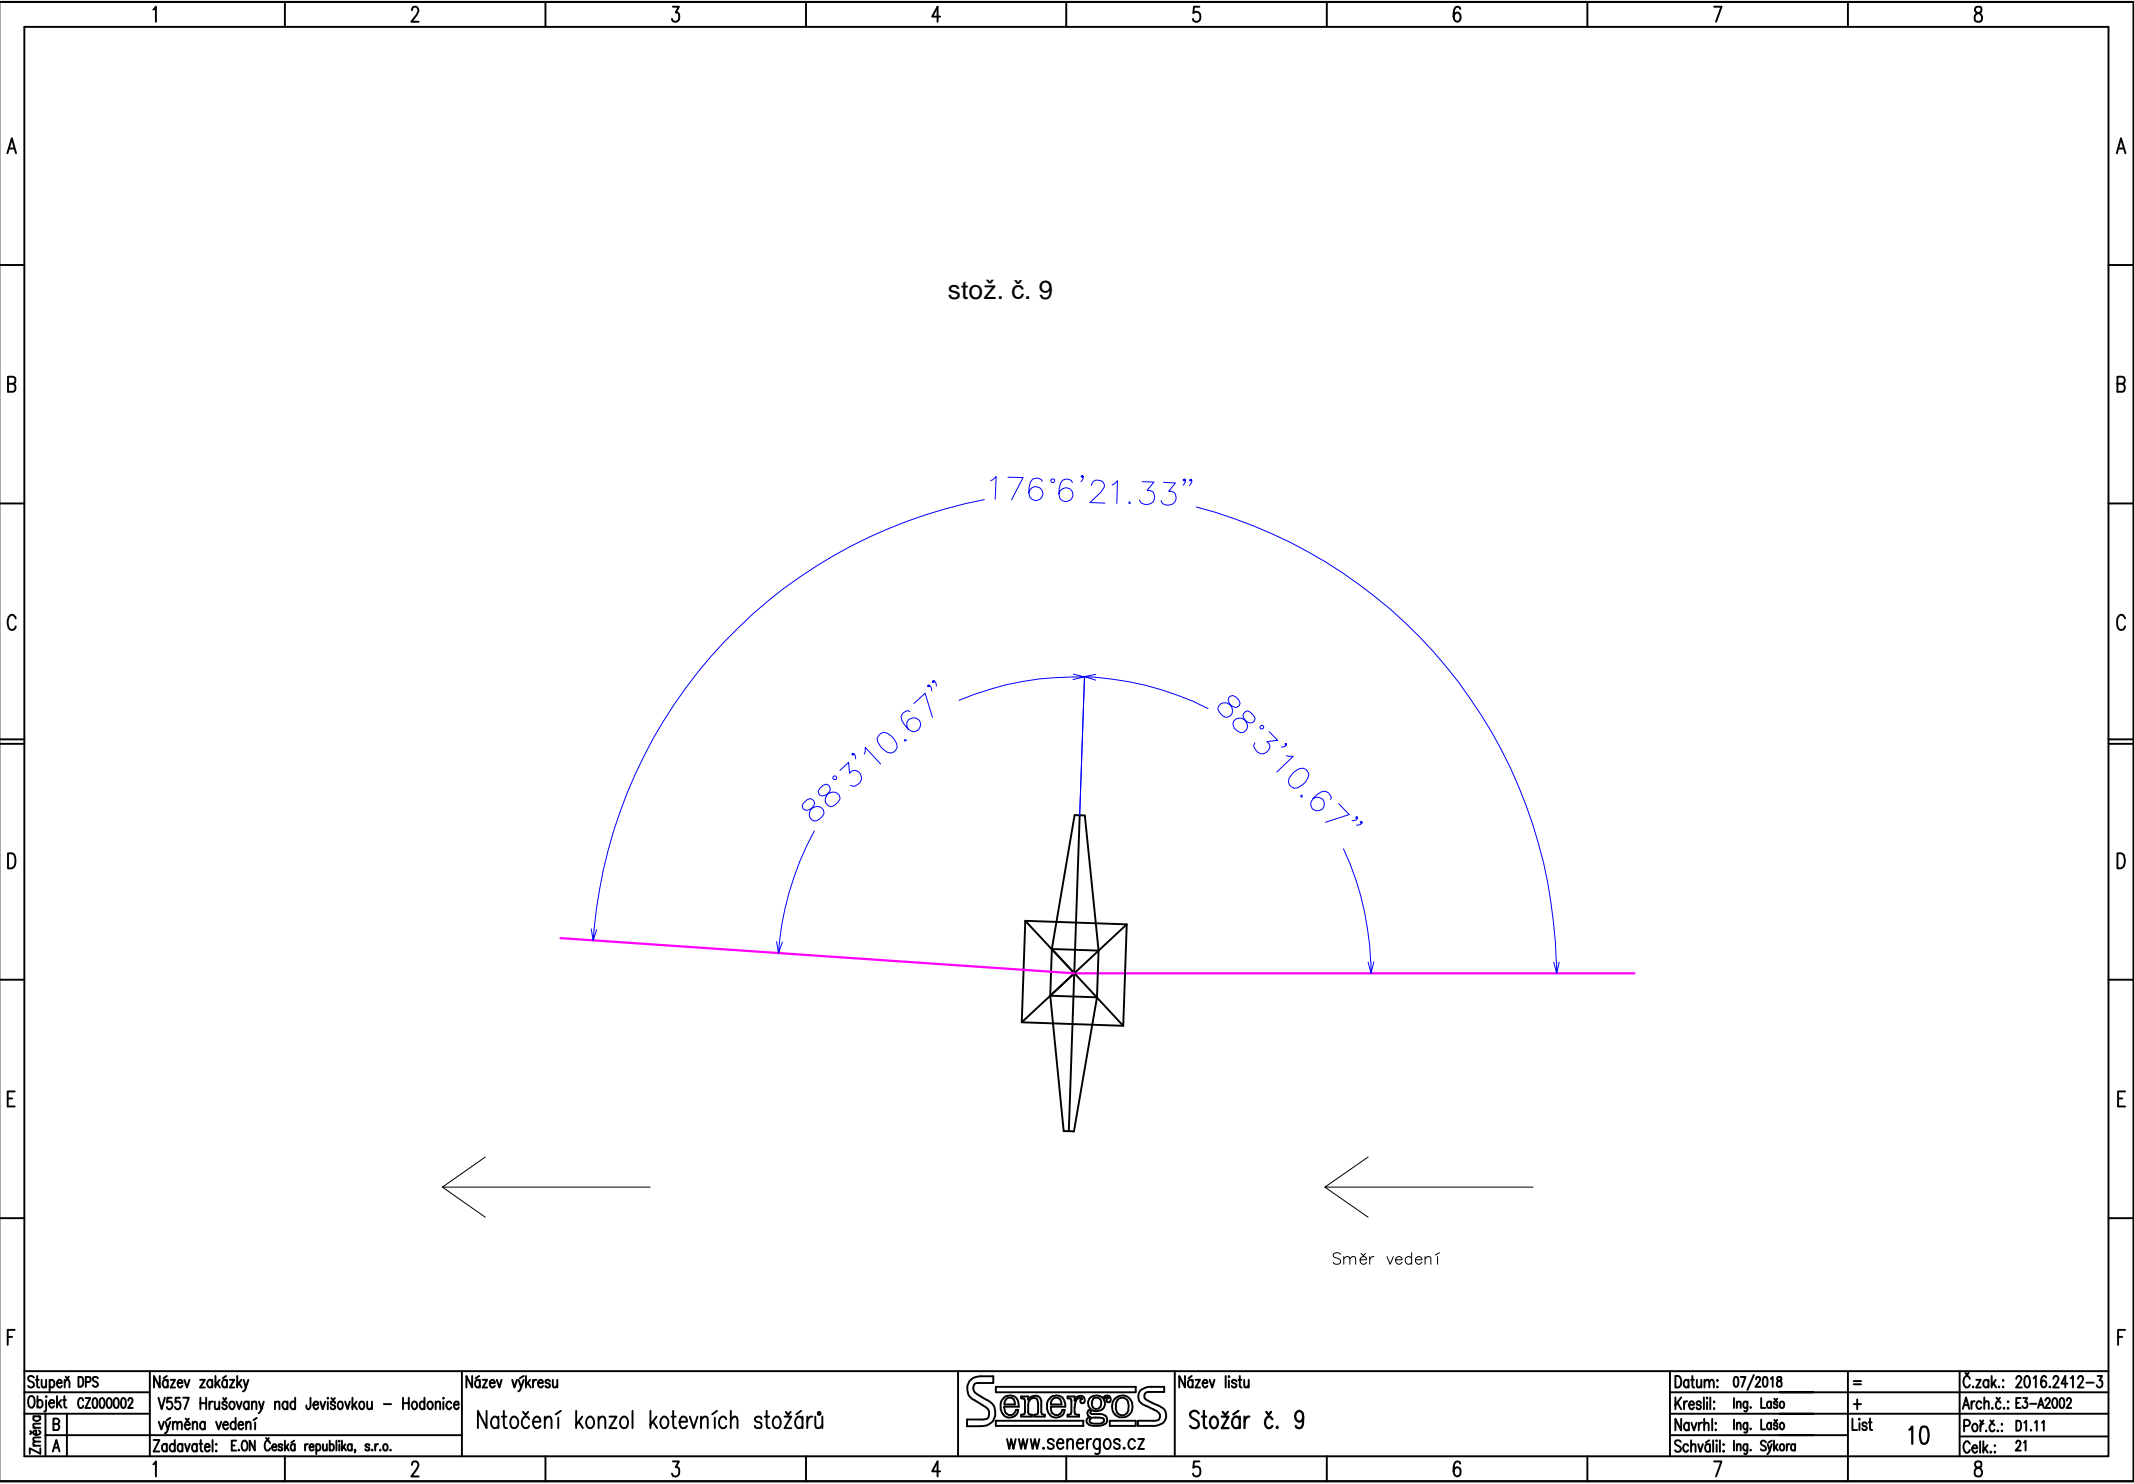


Stupeň DPS	Název zakázky
Objekt CZ000002	V557 Hrušovany nad Jevišovkou – Hodonice
Změna B	výměna vedení
A	Zadavatel: E.ON Česká republika, s.r.o.

Název výkresu
Natočení konzol kotevních stožárů




Název listu
Stožár č. 9

Datum: 07/2018	=	Č.zak.: 2016.2412-3
Kreslil: Ing. Lašo	+	Arch.č.: E3-A2002
Navrhl: Ing. Lašo	List	Pof.č.: D1.11
Schválil: Ing. Sýkora	10	Celk.: 21

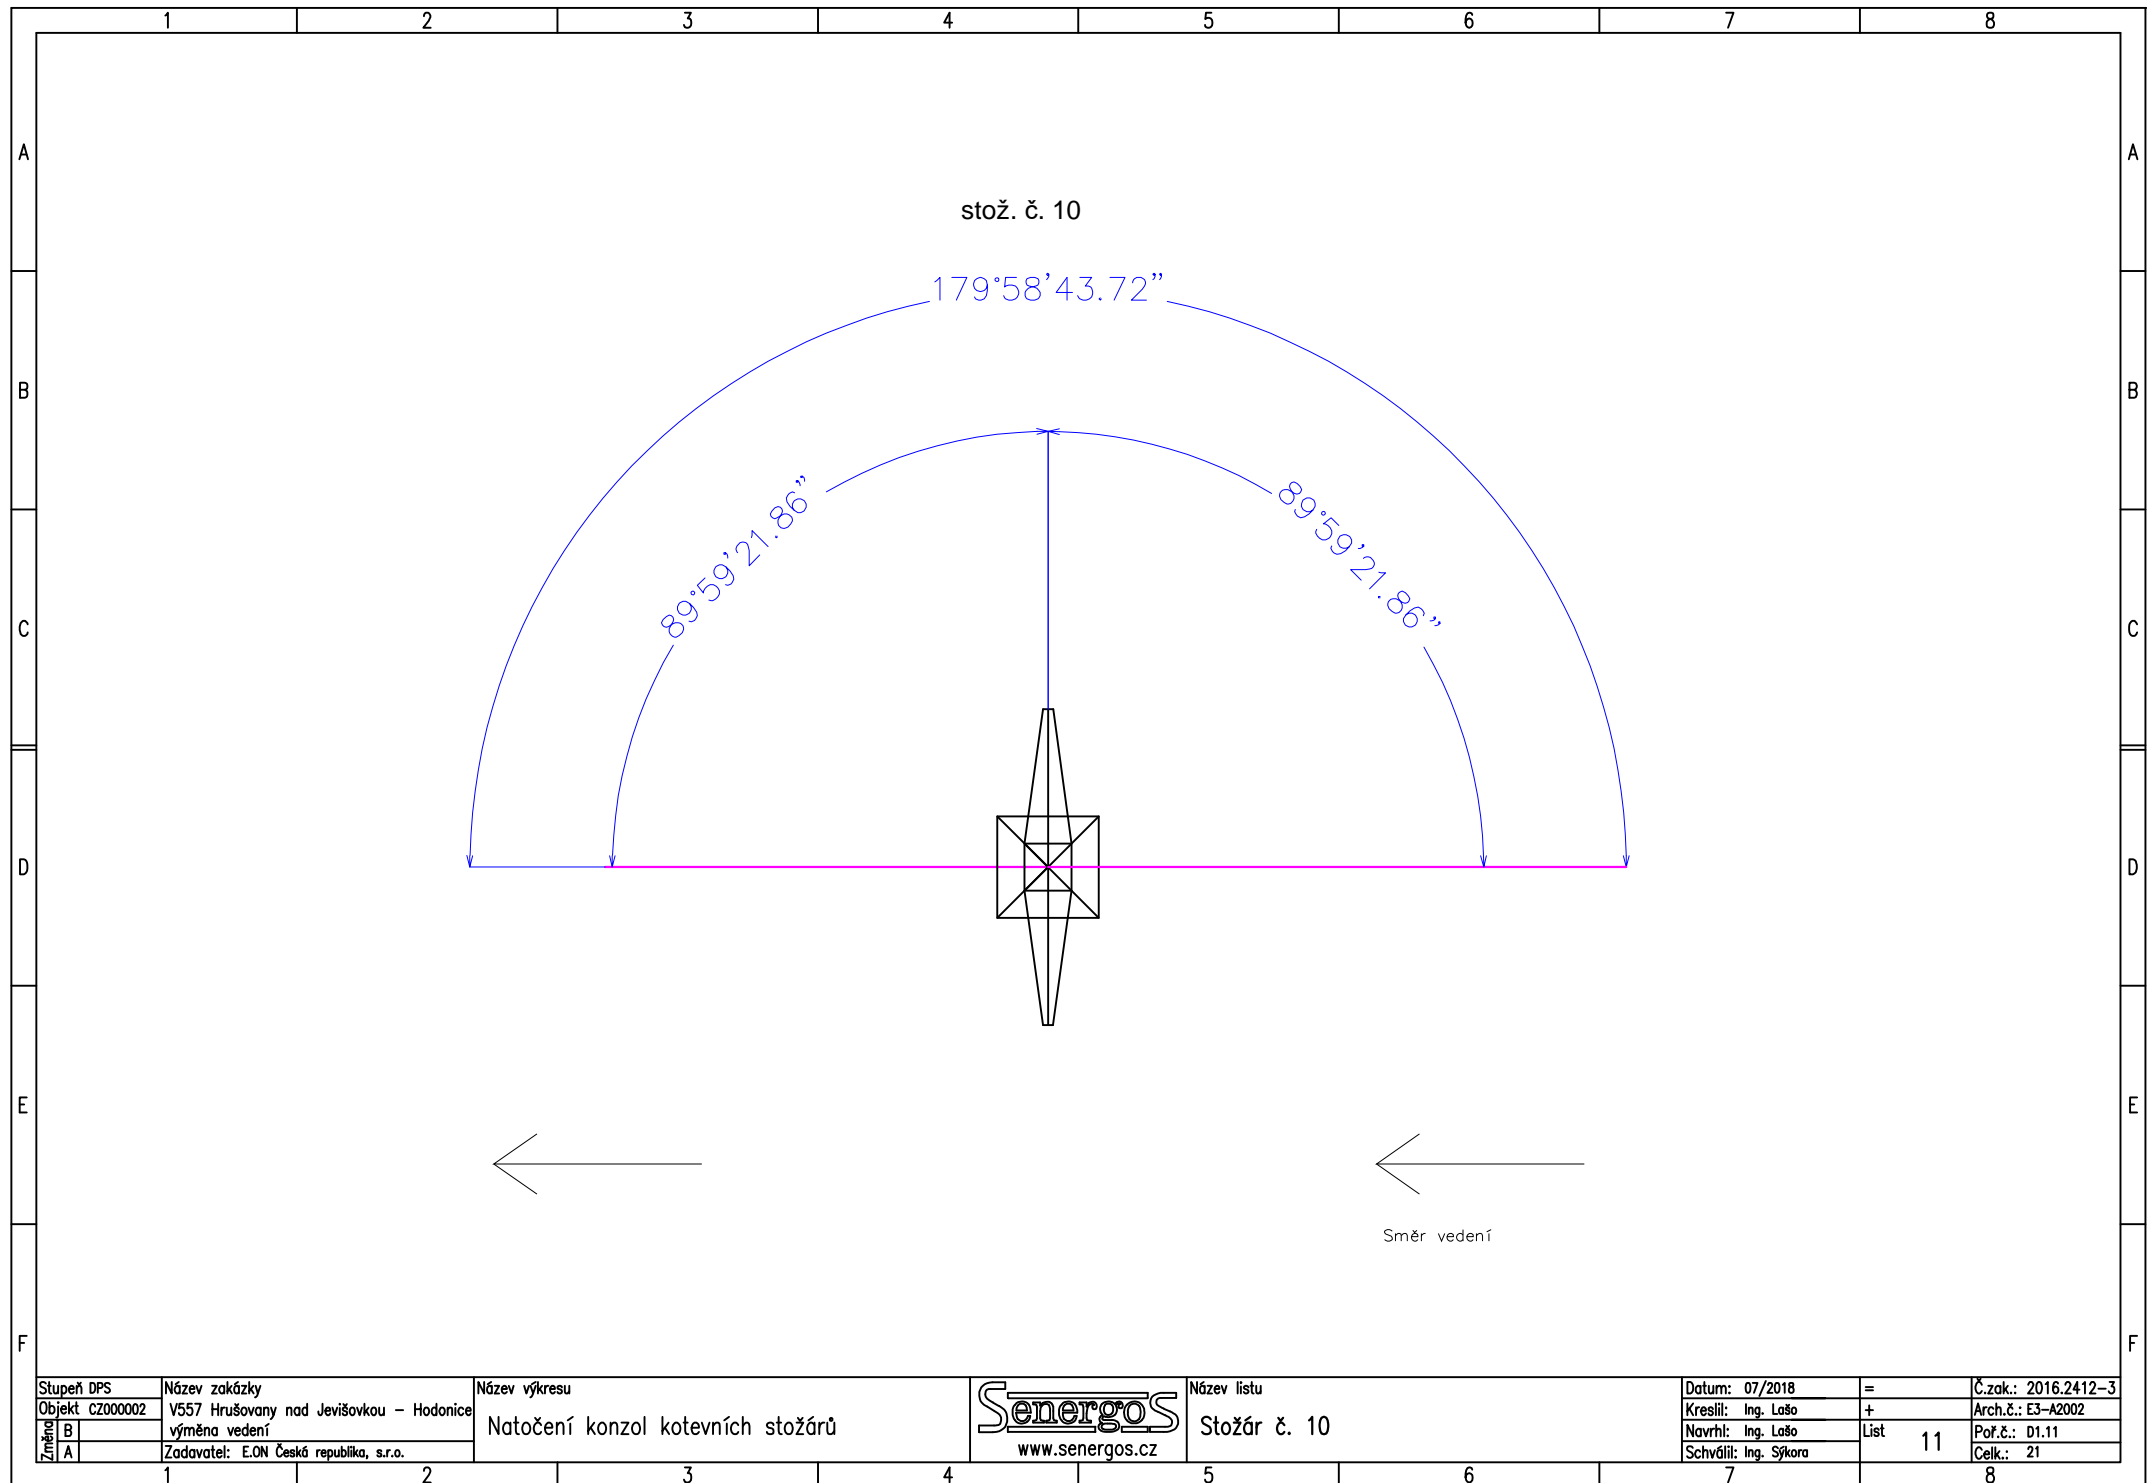

Stupeň DPS	Název zakázky	Název výkresu	Název listu	Datum: 07/2018	=	Č.zak.: 2016.2412-3
Objekt CZ000002	V557 Hrušovany nad Jevišovkou - Hodonice			Kreslil: Ing. Lašo	+	Arch.č.: E3-A2002
Změna B	výměna vedení	Natočení konzol kotevních stožárů	Stožár č. 10	Navrhl: Ing. Lašo	List	Pof.č.: D1.11
A	Zadavatel: E.ON Česká republika, s.r.o.			Schválil: Ing. Sýkora	11	Celk.: 21

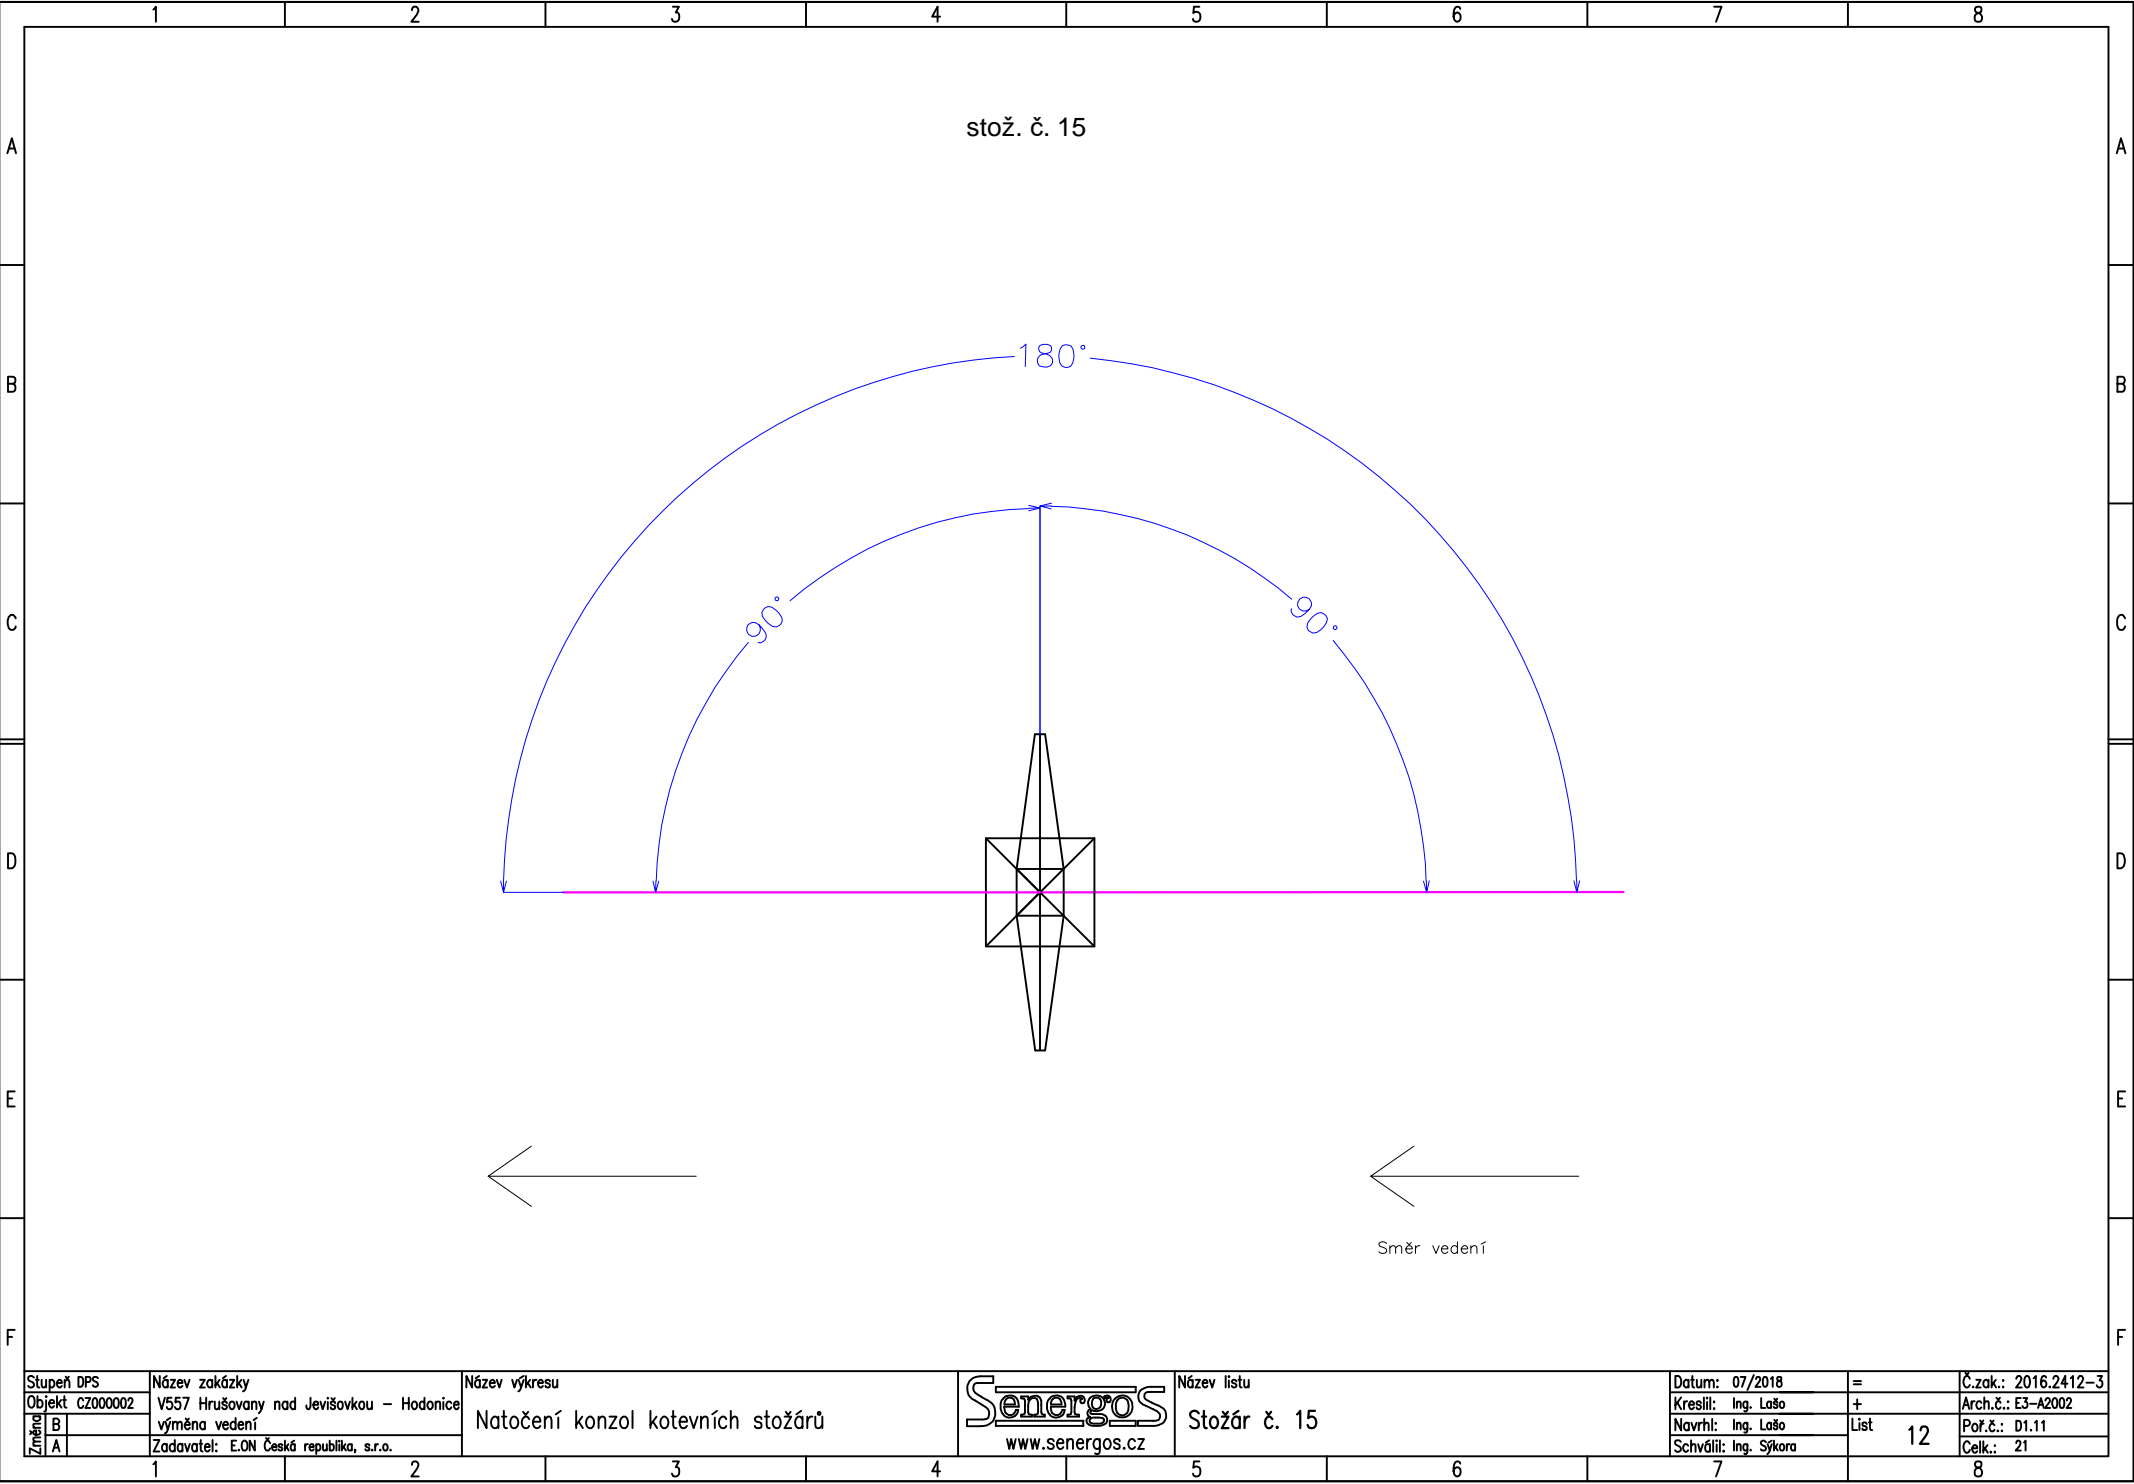


Stupeň DPS	Název zakázky
Objekt CZ000002	V557 Hrušovany nad Jevišovkou – Hodonice
Změna B	výměna vedení
A	Zadavatel: E.ON Česká republika, s.r.o.

Název výkresu
Natočení konzol kotevních stožárů



Název listu
Stožár č. 15

Datum: 07/2018	=	Č.zak.: 2016.2412-3
Kreslil: Ing. Lašo	+	Arch.č.: E3-A2002
Navrhl: Ing. Lašo	List	Pof.č.: D1.11
Schválil: Ing. Sýkora	12	Celk.: 21

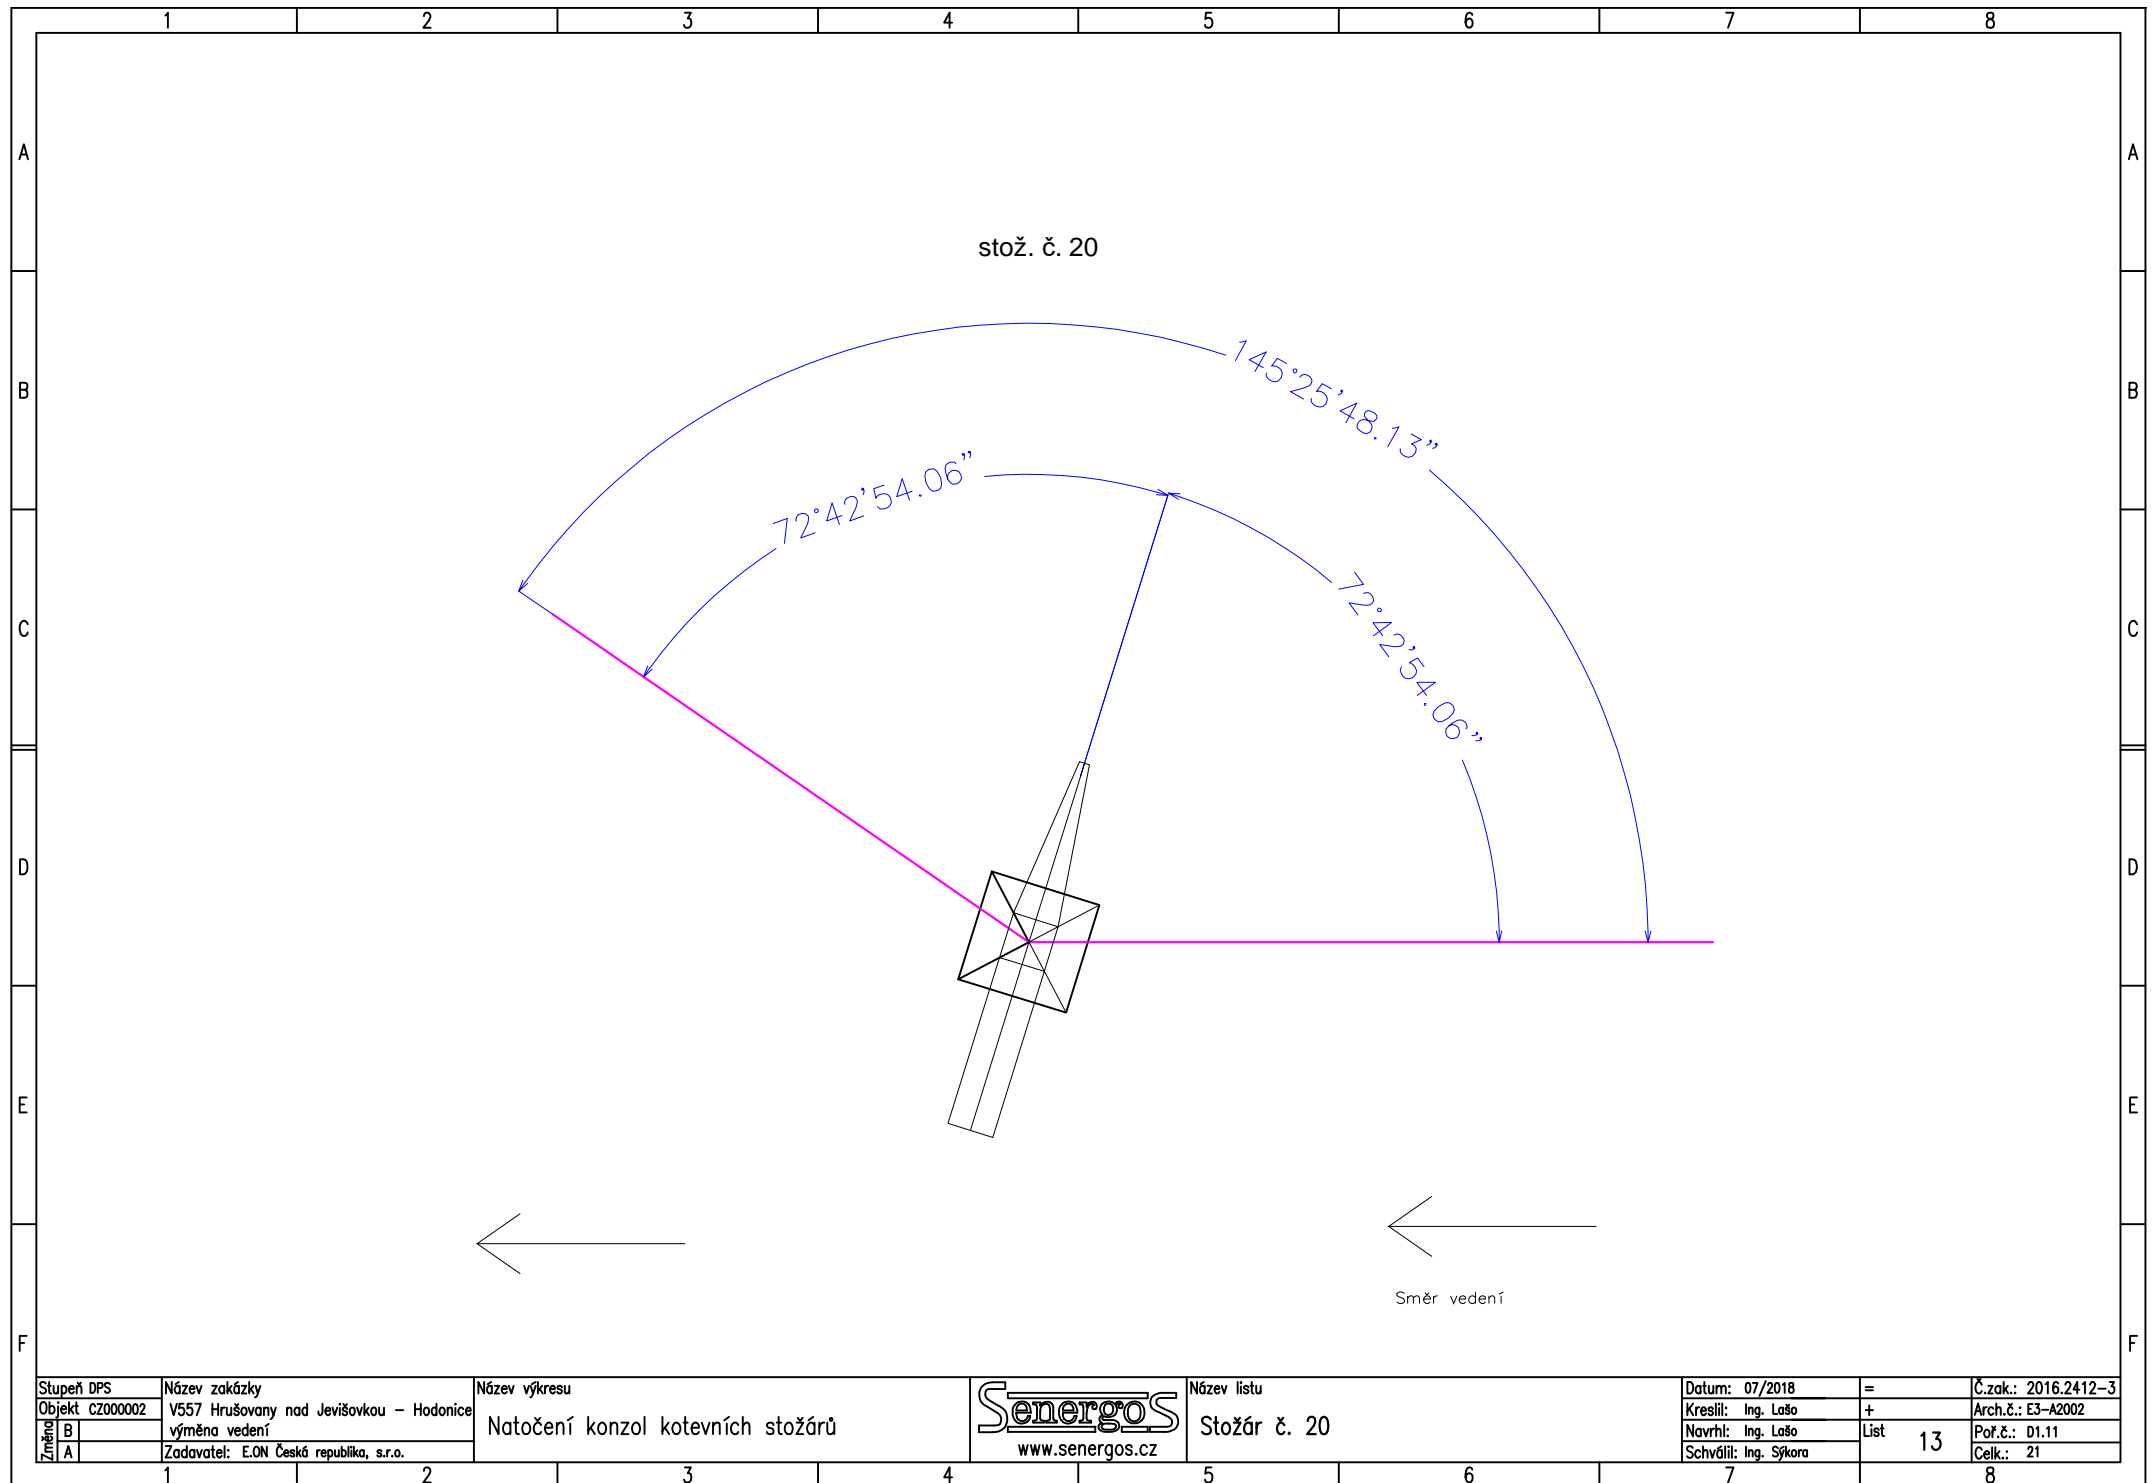


Stupeň DPS	Název zakázky
Objekt CZ000002	V557 Hrušovany nad Jevišovkou – Hodonice
Změna B	výměna vedení
A	Zadavatel: E.ON Česká republika, s.r.o.

Název výkresu
Natočení konzol kotevních stožárů



Název listu
Stožár č. 20

Datum: 07/2018	=	Č.zak.: 2016.2412-3
Kreslil: Ing. Lašo	+	Arch.č.: E3-A2002
Navrhl: Ing. Lašo	List	Pof.č.: D1.11
Schválil: Ing. Sýkora	13	Celk.: 21

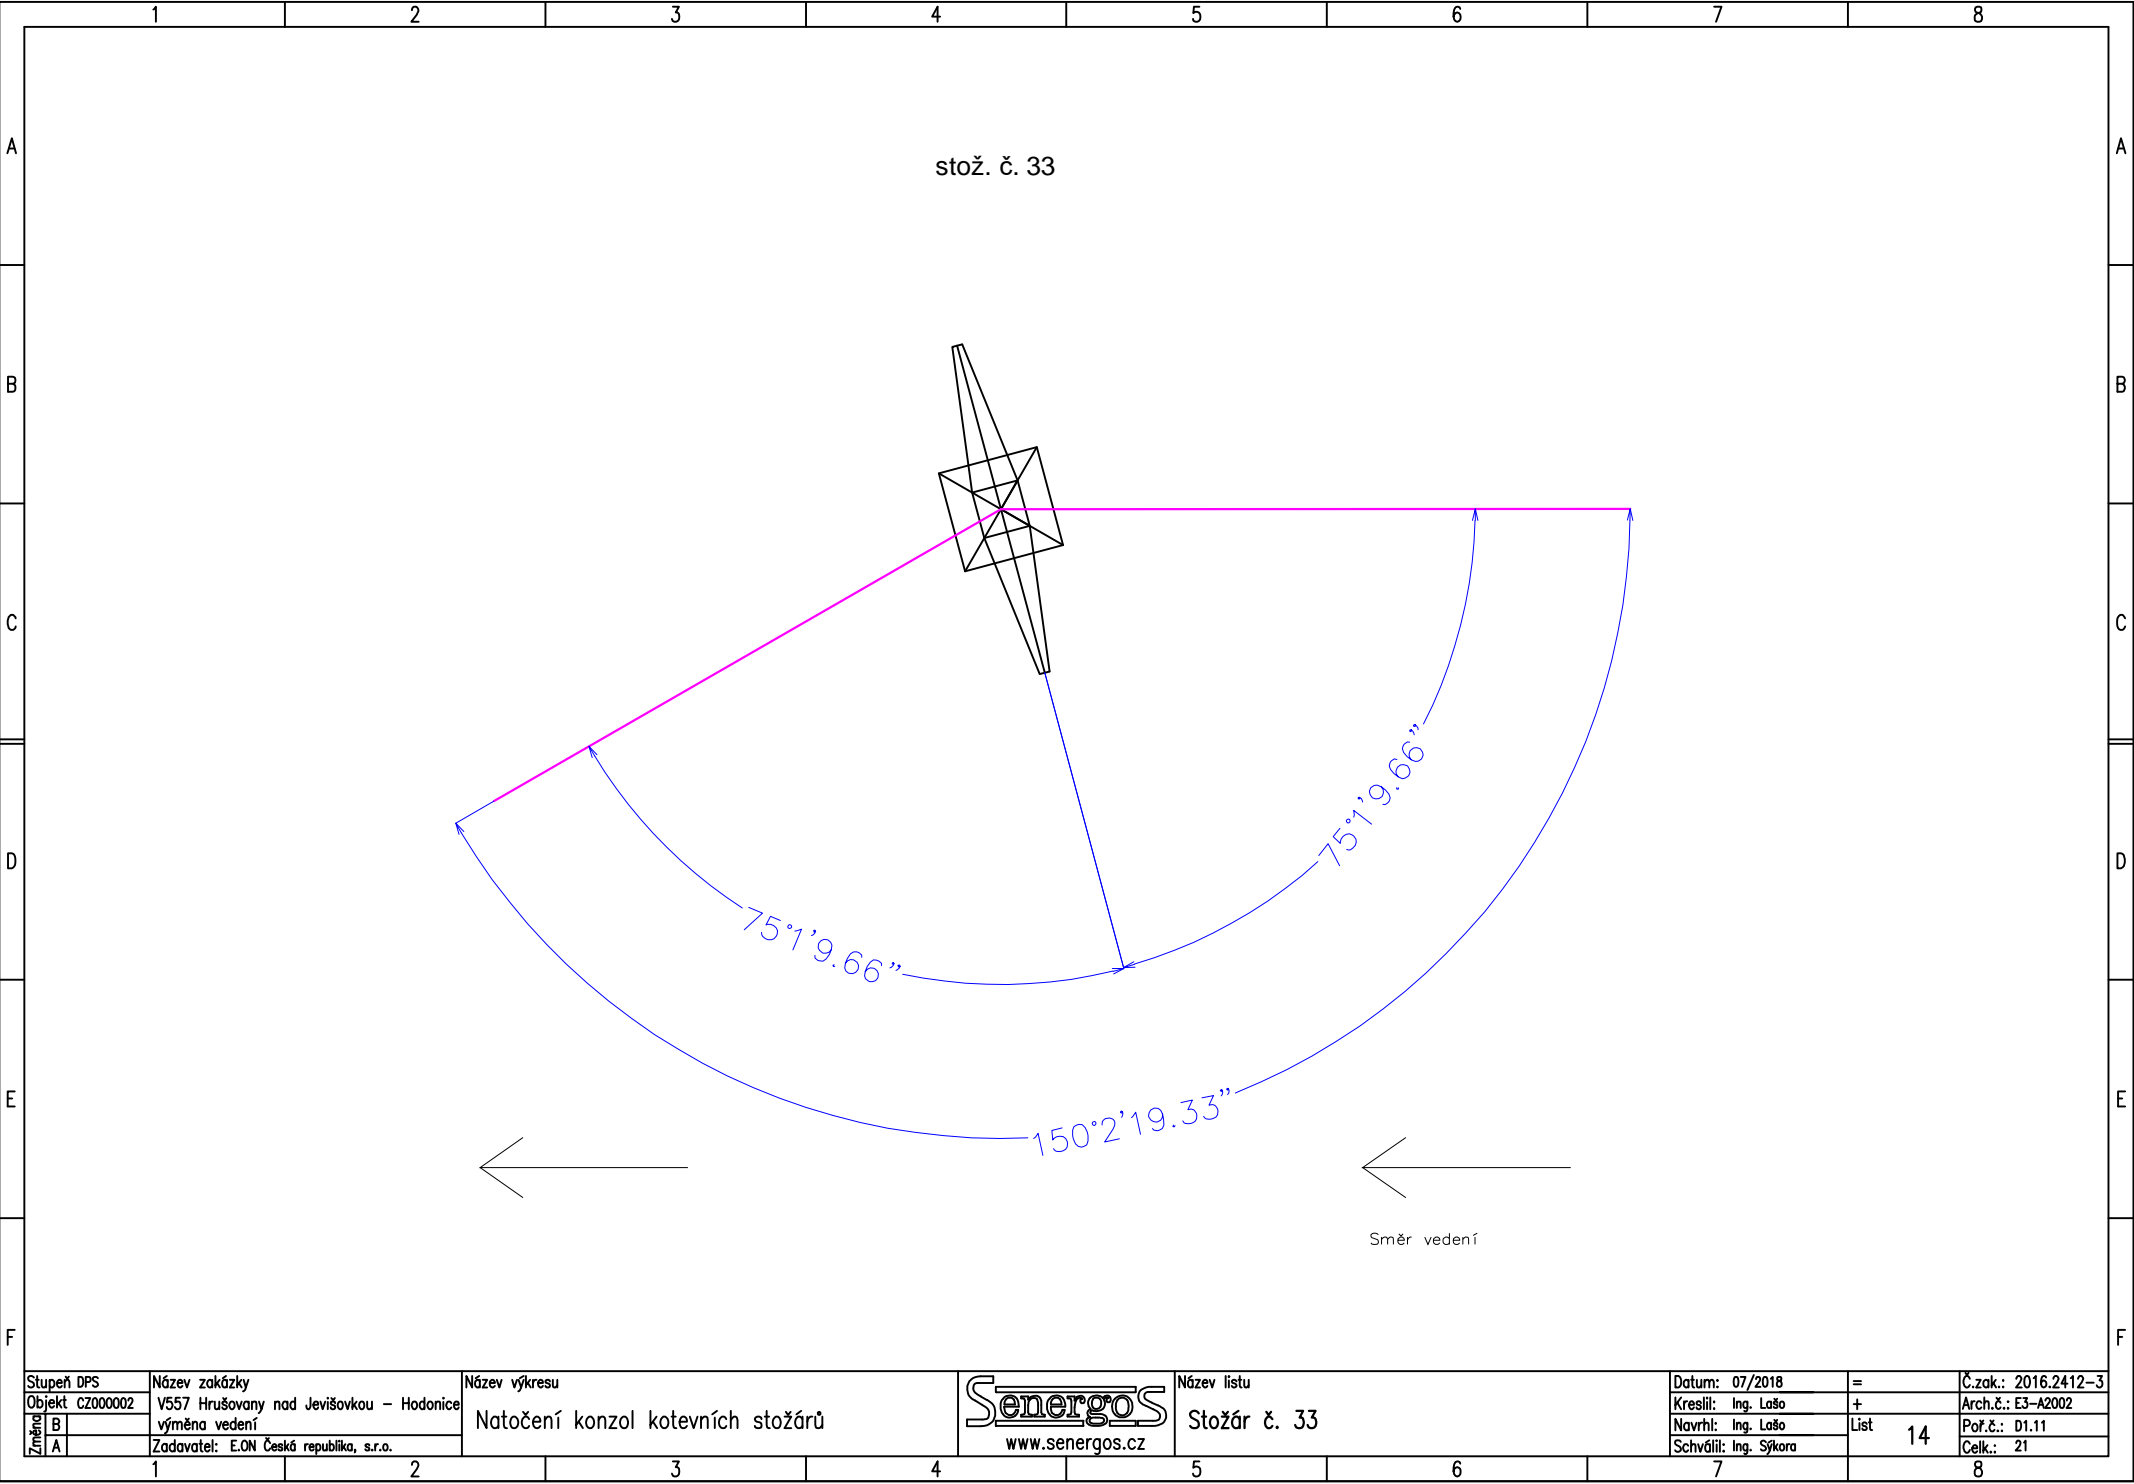


Stupeň DPS	Název zakázky
Objekt CZ000002	V557 Hrušovany nad Jevišovkou – Hodonice
Změna B	výměna vedení
A	Zadavatel: E.ON Česká republika, s.r.o.

Název výkresu
Natočení konzol kotevních stožárů

**Senergos**  
www.senergos.cz

Název listu
Stožár č. 33

Datum: 07/2018	=	Č.zak.: 2016.2412-3
Kreslil: Ing. Lašo	+	Arch.č.: E3-A2002
Navrhl: Ing. Lašo	List	Pof.č.: D1.11
Schválil: Ing. Sýkora	14	Celk.: 21

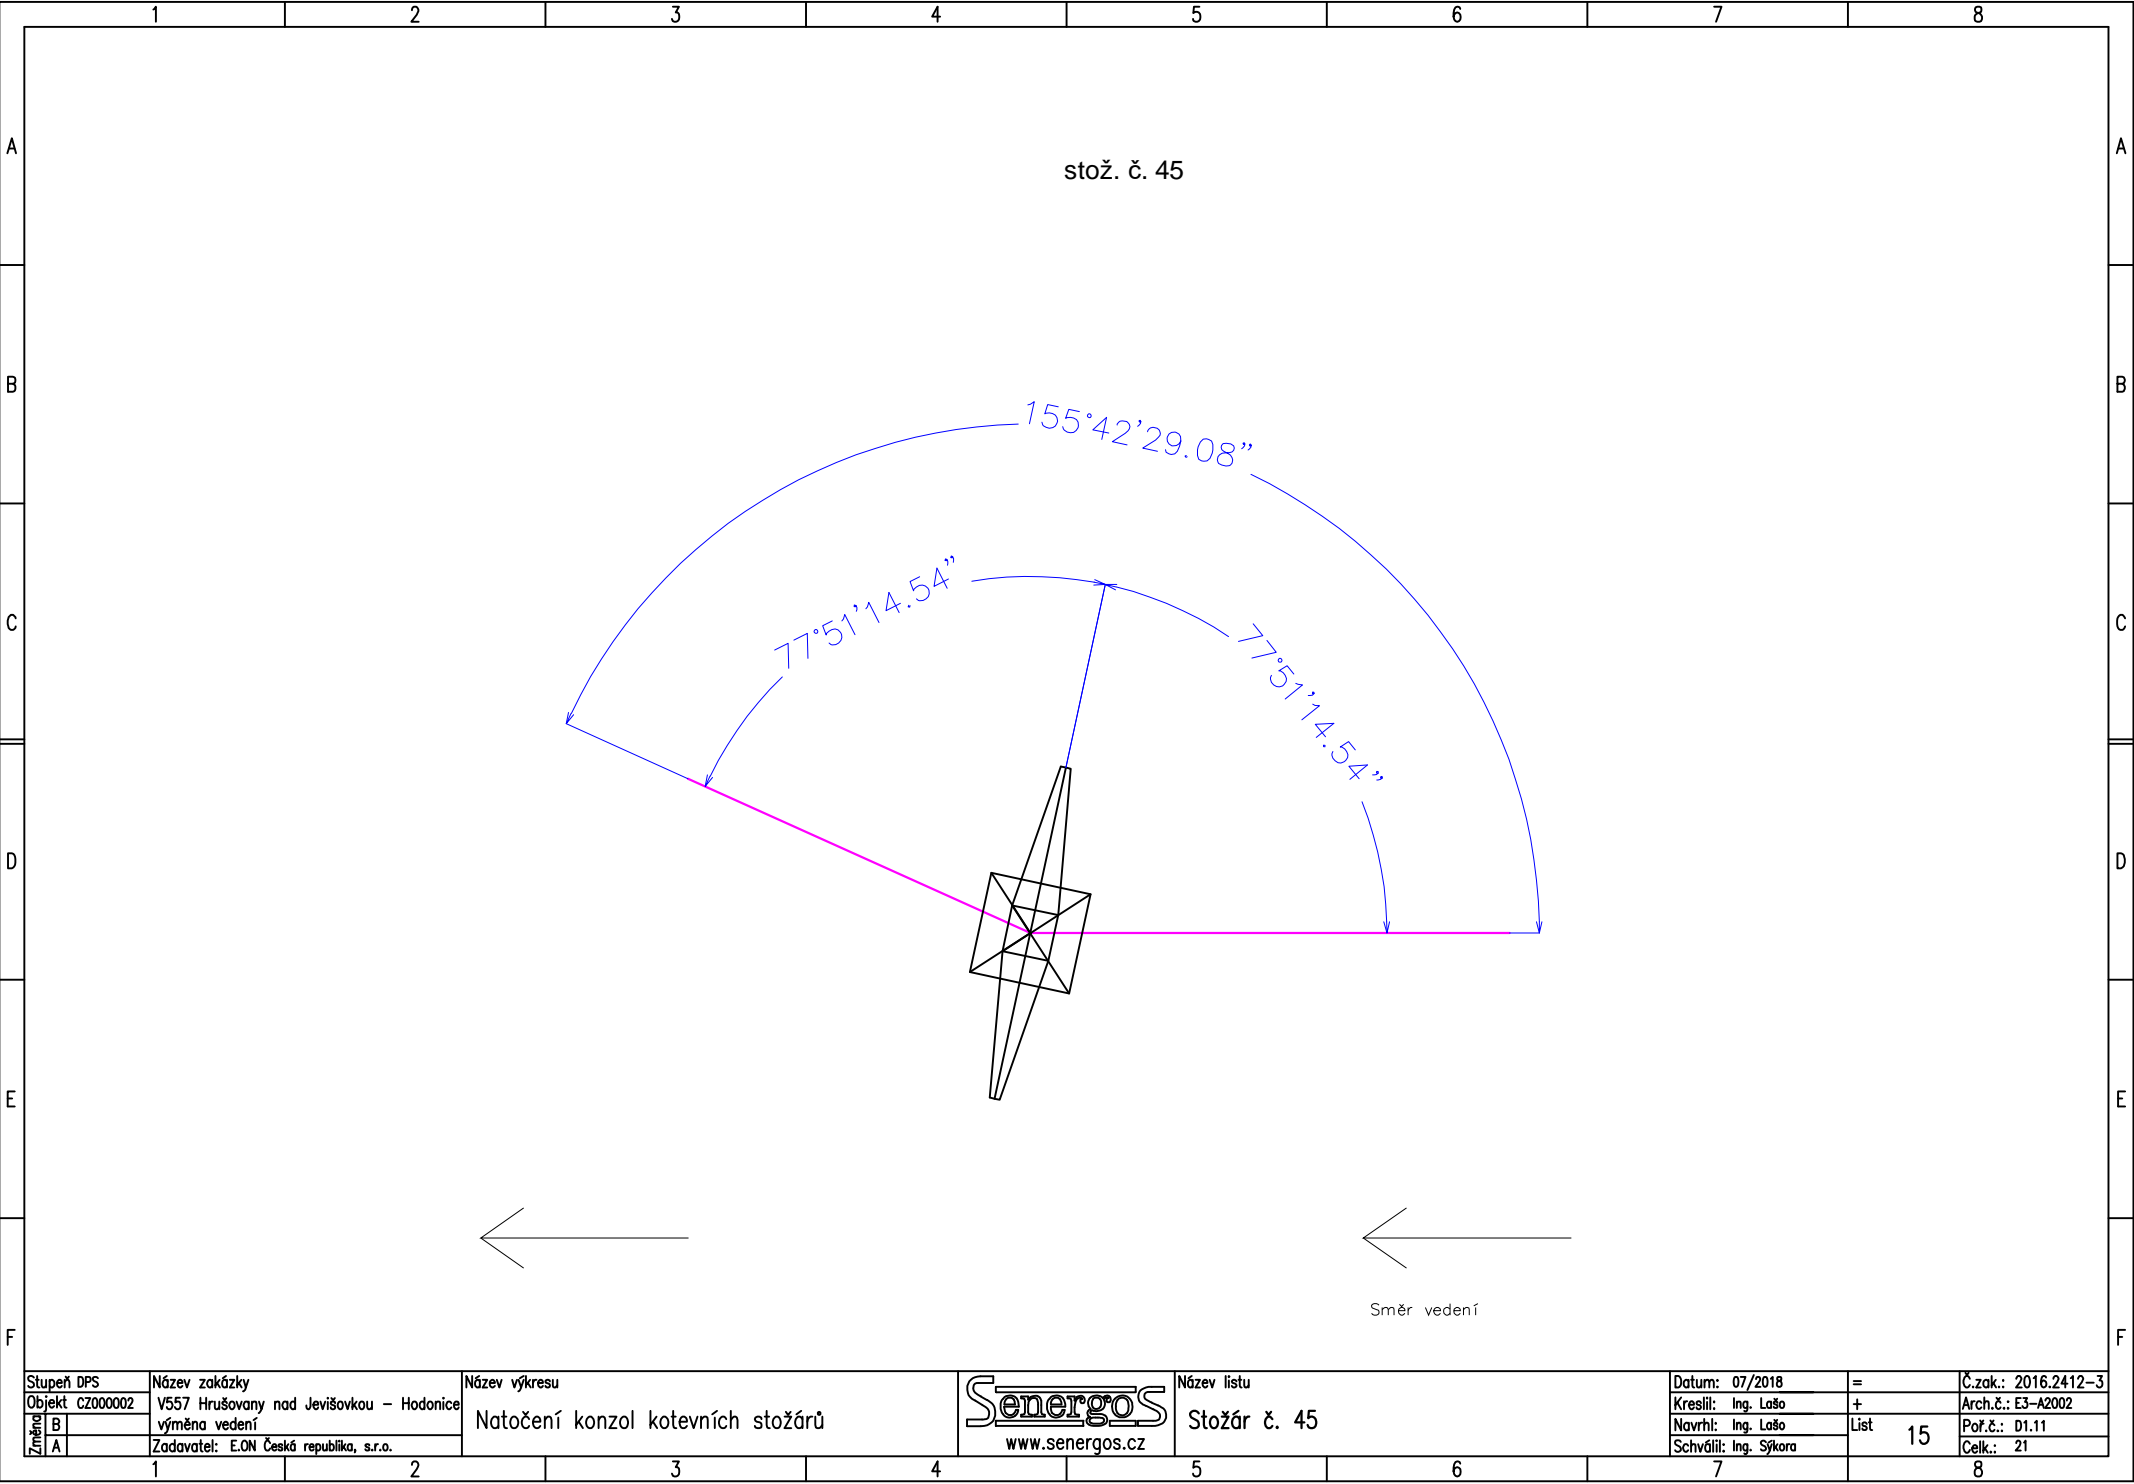

Stupeň DPS	Název zakázky
Objekt CZ000002	V557 Hrušovany nad Jevišovkou – Hodonice
Změna B	výměna vedení
A	Zadavatel: E.ON Česká republika, s.r.o.


Název výkresu
Natočení konzol kotevních stožárů



Název listu
Stožár č. 45

Datum: 07/2018	=	Č.zak.: 2016.2412-3
Kreslil: Ing. Lašo	+	Arch.č.: E3-A2002
Navrhl: Ing. Lašo	List	Pof.č.: D1.11
Schválil: Ing. Sýkora	15	Celk.: 21



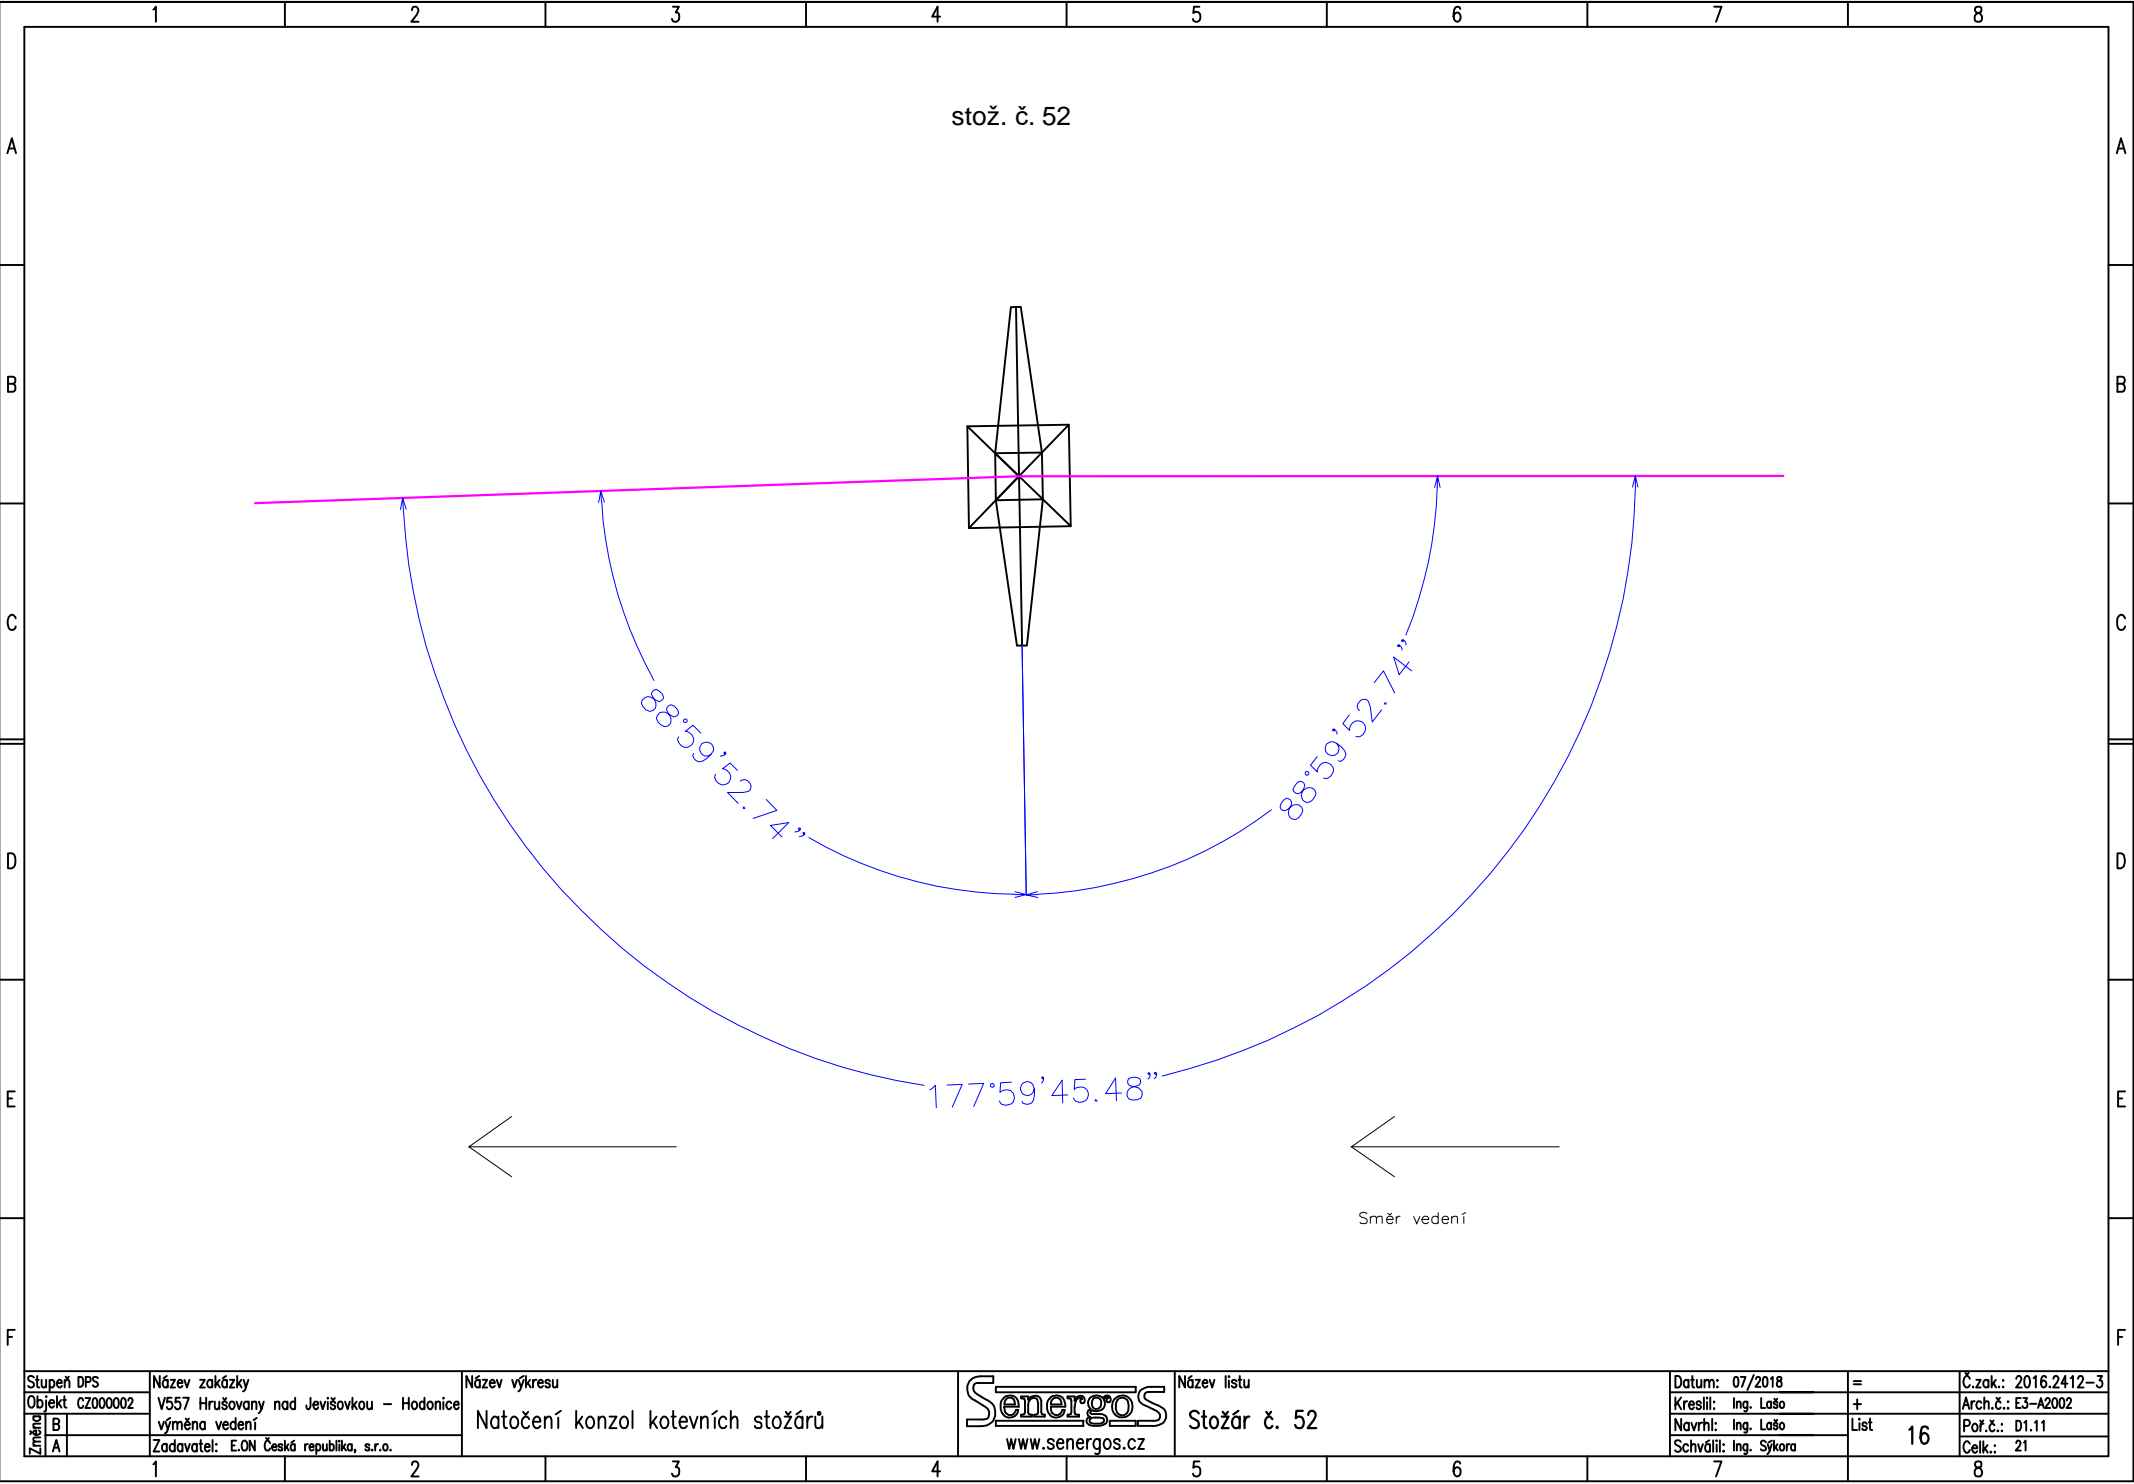


Stupeň DPS	Název zakázky
Objekt CZ000002	V557 Hrušovany nad Jevišovkou – Hodonice
Změna B	výměna vedení
A	Zadavatel: E.ON Česká republika, s.r.o.

Název výkresu
Natočení konzol kotevních stožárů



Název listu
Stožár č. 52

Datum: 07/2018	=	Č.zak.: 2016.2412-3
Kreslil: Ing. Lašo	+	Arch.č.: E3-A2002
Navrhl: Ing. Lašo	List	Pof.č.: D1.11
Schválil: Ing. Sýkora	16	Celk.: 21

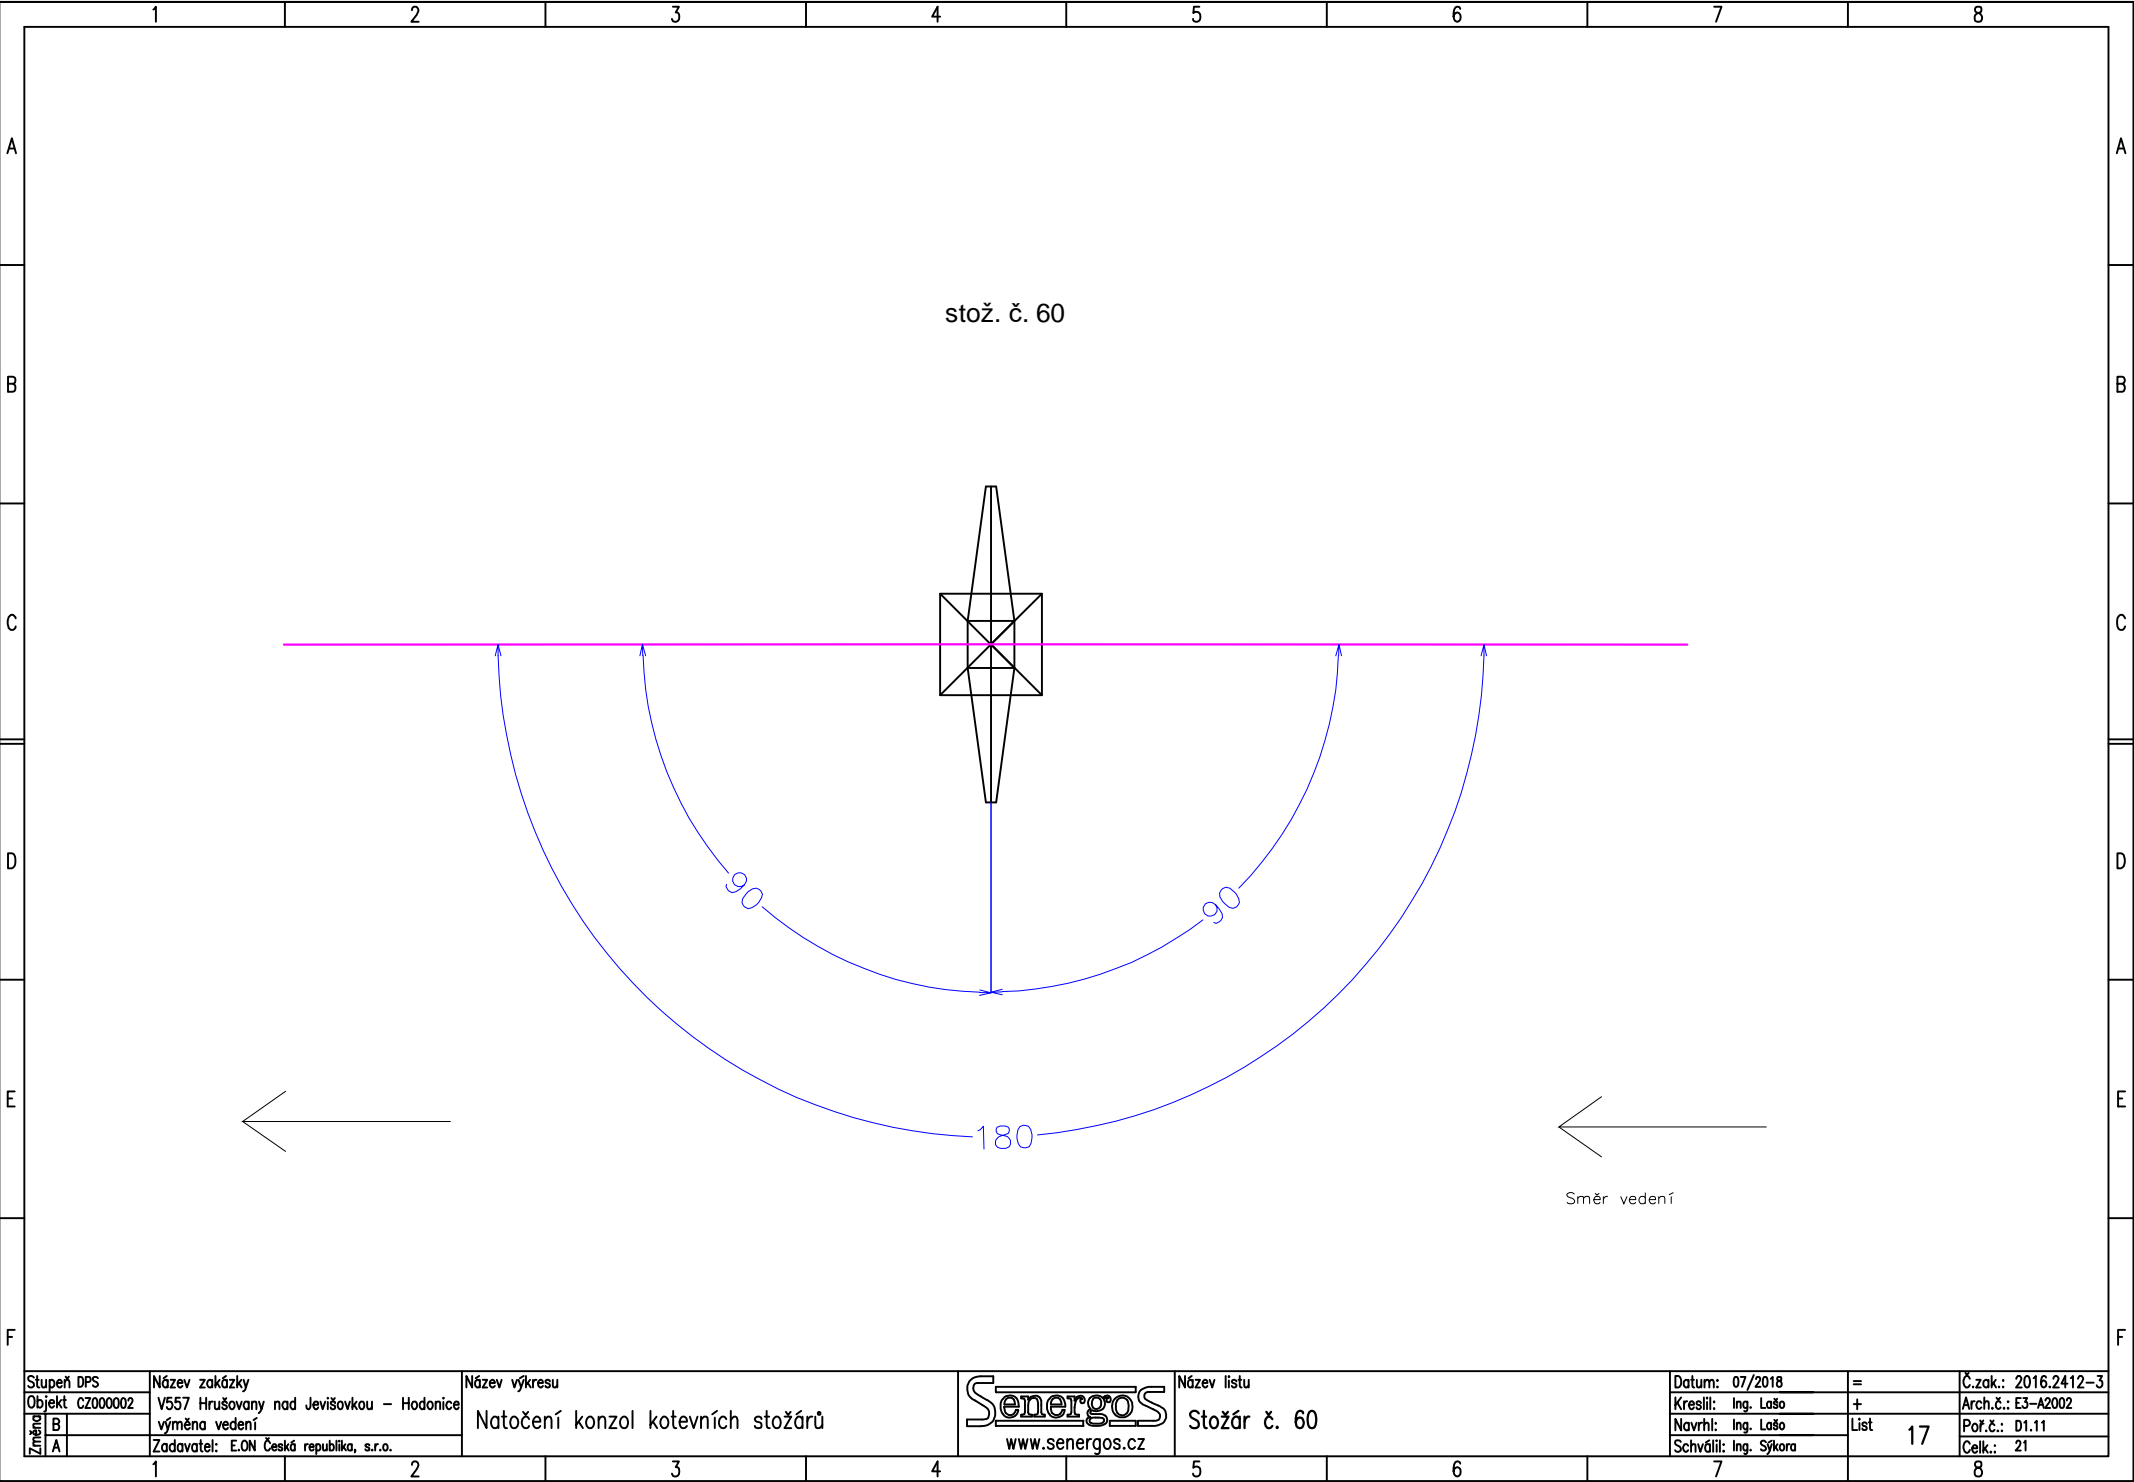


Stupeň DPS	Název zakázky
Objekt CZ000002	V557 Hrušovany nad Jevišovkou – Hodonice
Změna B	výměna vedení
A	Zadavatel: E.ON Česká republika, s.r.o.

Název výkresu
Natočení konzol kotevních stožárů



Název listu
Stožár č. 60

Datum: 07/2018	=	Č.zak.: 2016.2412-3
Kreslil: Ing. Lašo	+	Arch.č.: E3-A2002
Navrhl: Ing. Lašo	List	Pof.č.: D1.11
Schválil: Ing. Sýkora	17	Celk.: 21

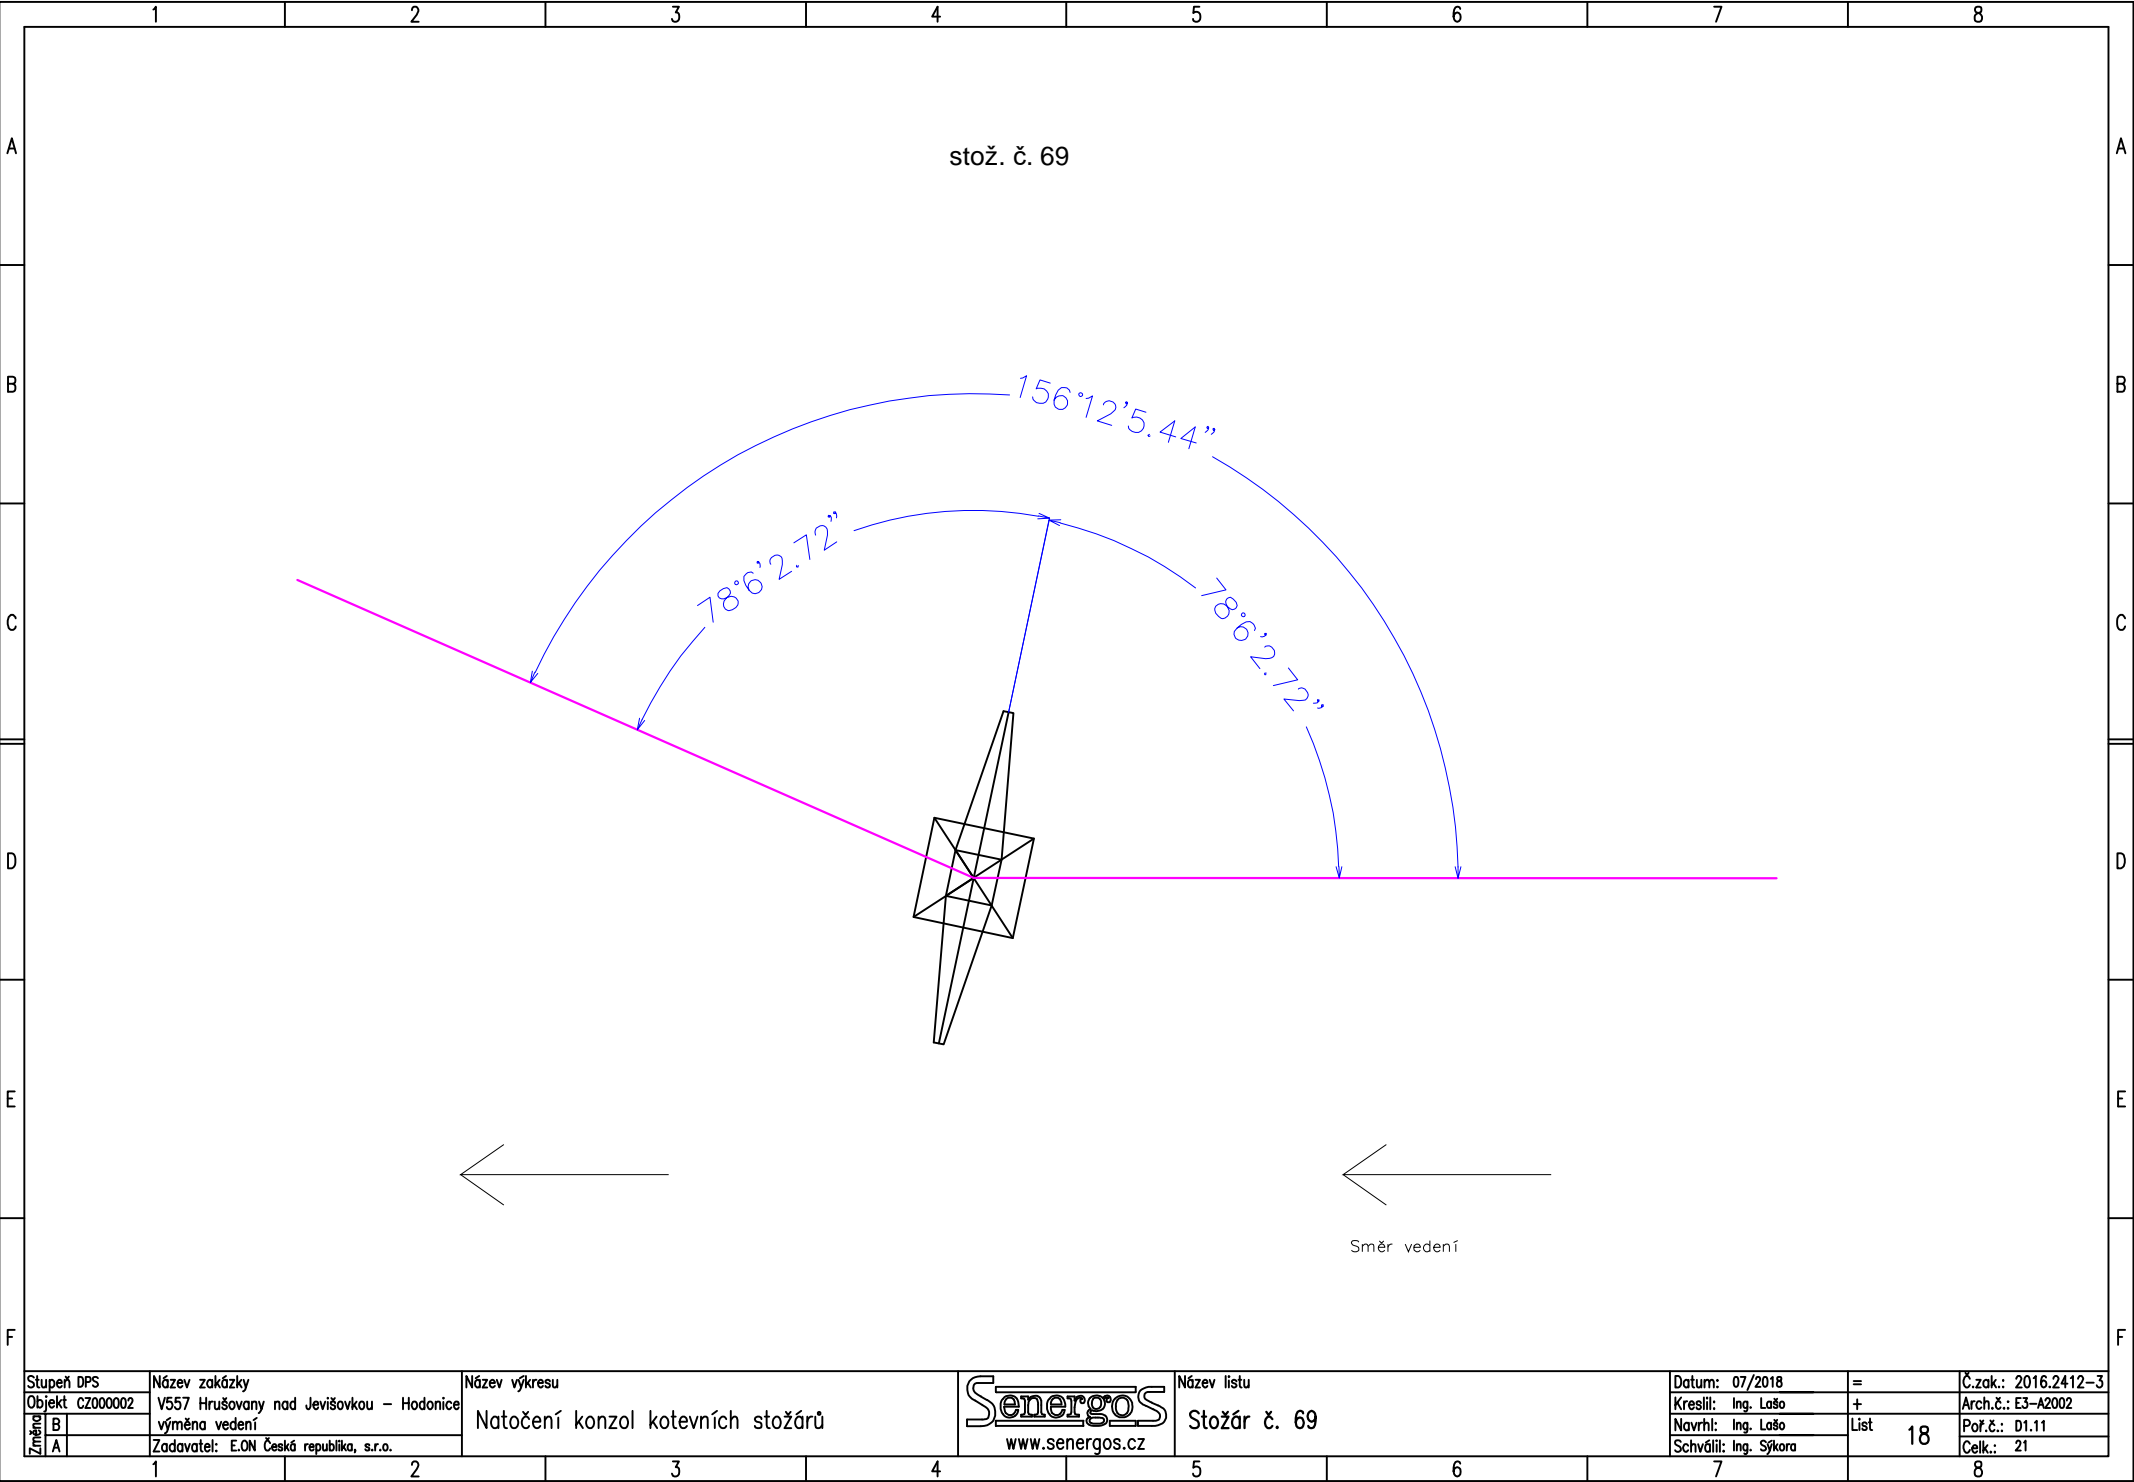


Stupeň DPS	Název zakázky
Objekt CZ000002	V557 Hrušovany nad Jevišovkou – Hodonice
Změna B	výměna vedení
A	Zadavatel: E.ON Česká republika, s.r.o.

Název výkresu
Natočení konzol kotevních stožárů



Název listu
Stožár č. 69

Datum: 07/2018	=	Č.zak.: 2016.2412-3
Kreslil: Ing. Lašo	+	Arch.č.: E3-A2002
Navrhl: Ing. Lašo	List	Pof.č.: D1.11
Schválil: Ing. Sýkora	18	Celk.: 21

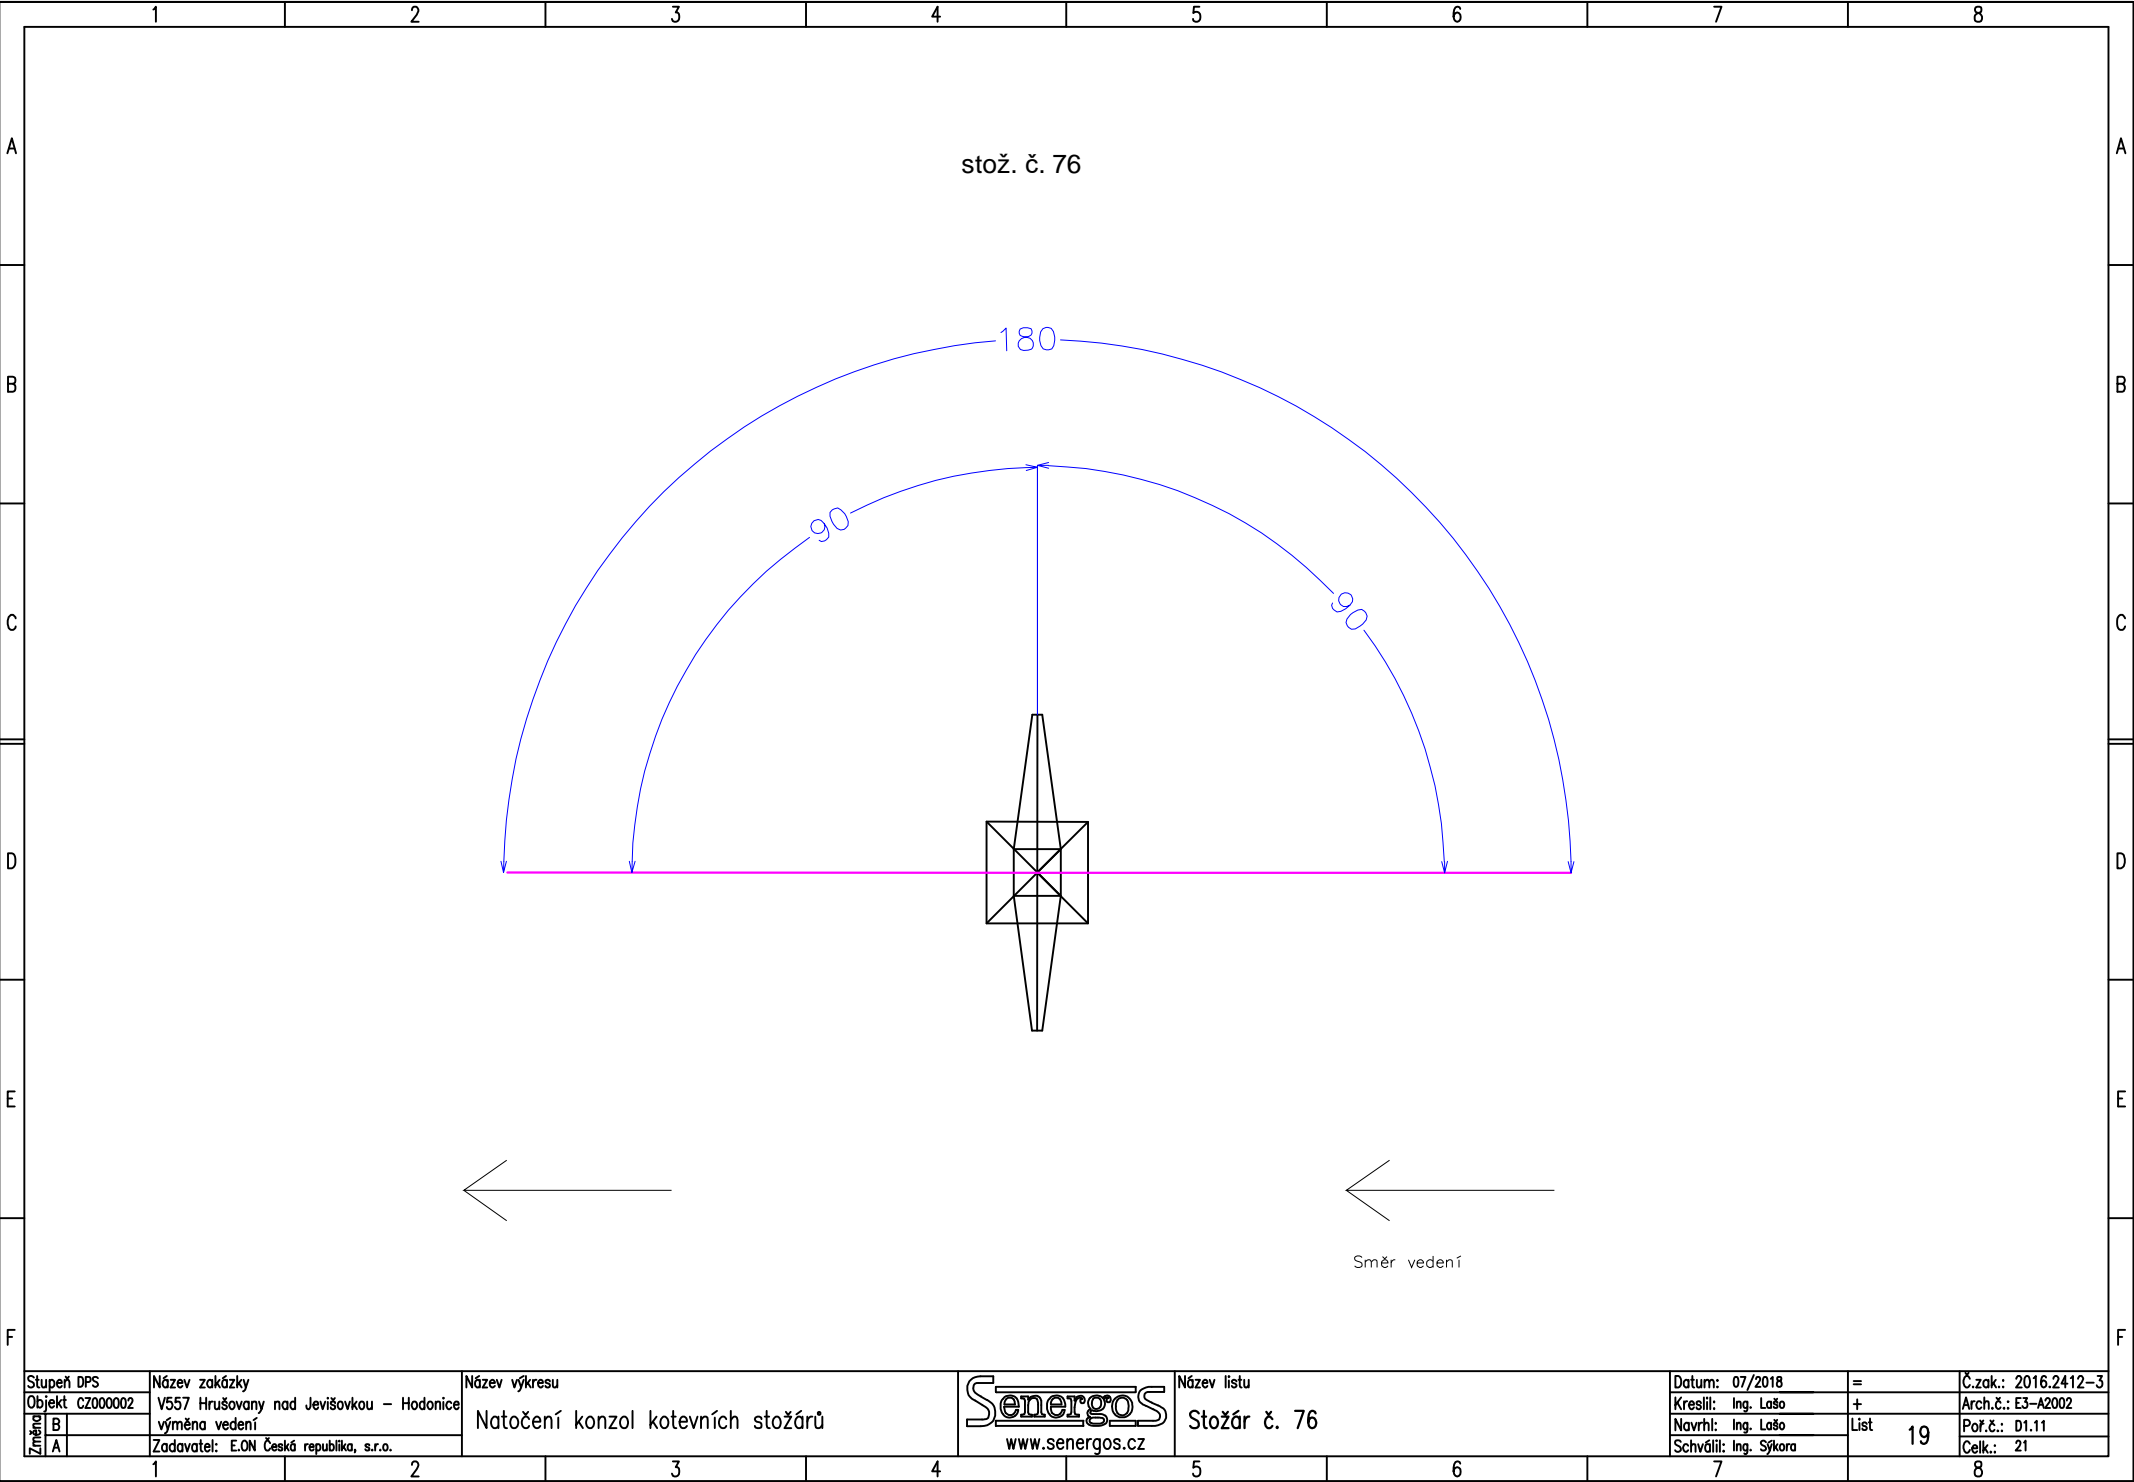


Stupeň DPS	Název zakázky
Objekt CZ000002	V557 Hrušovany nad Jevišovkou – Hodonice
Změna B	výměna vedení
A	Zadavatel: E.ON Česká republika, s.r.o.


Název výkresu
Natočení konzol kotevních stožárů



Název listu
Stožár č. 76

Datum: 07/2018	=	Č.zak.: 2016.2412-3
Kreslil: Ing. Lašo	+	Arch.č.: E3-A2002
Navrhl: Ing. Lašo	List	Pof.č.: D1.11
Schválil: Ing. Sýkora	19	Celk.: 21

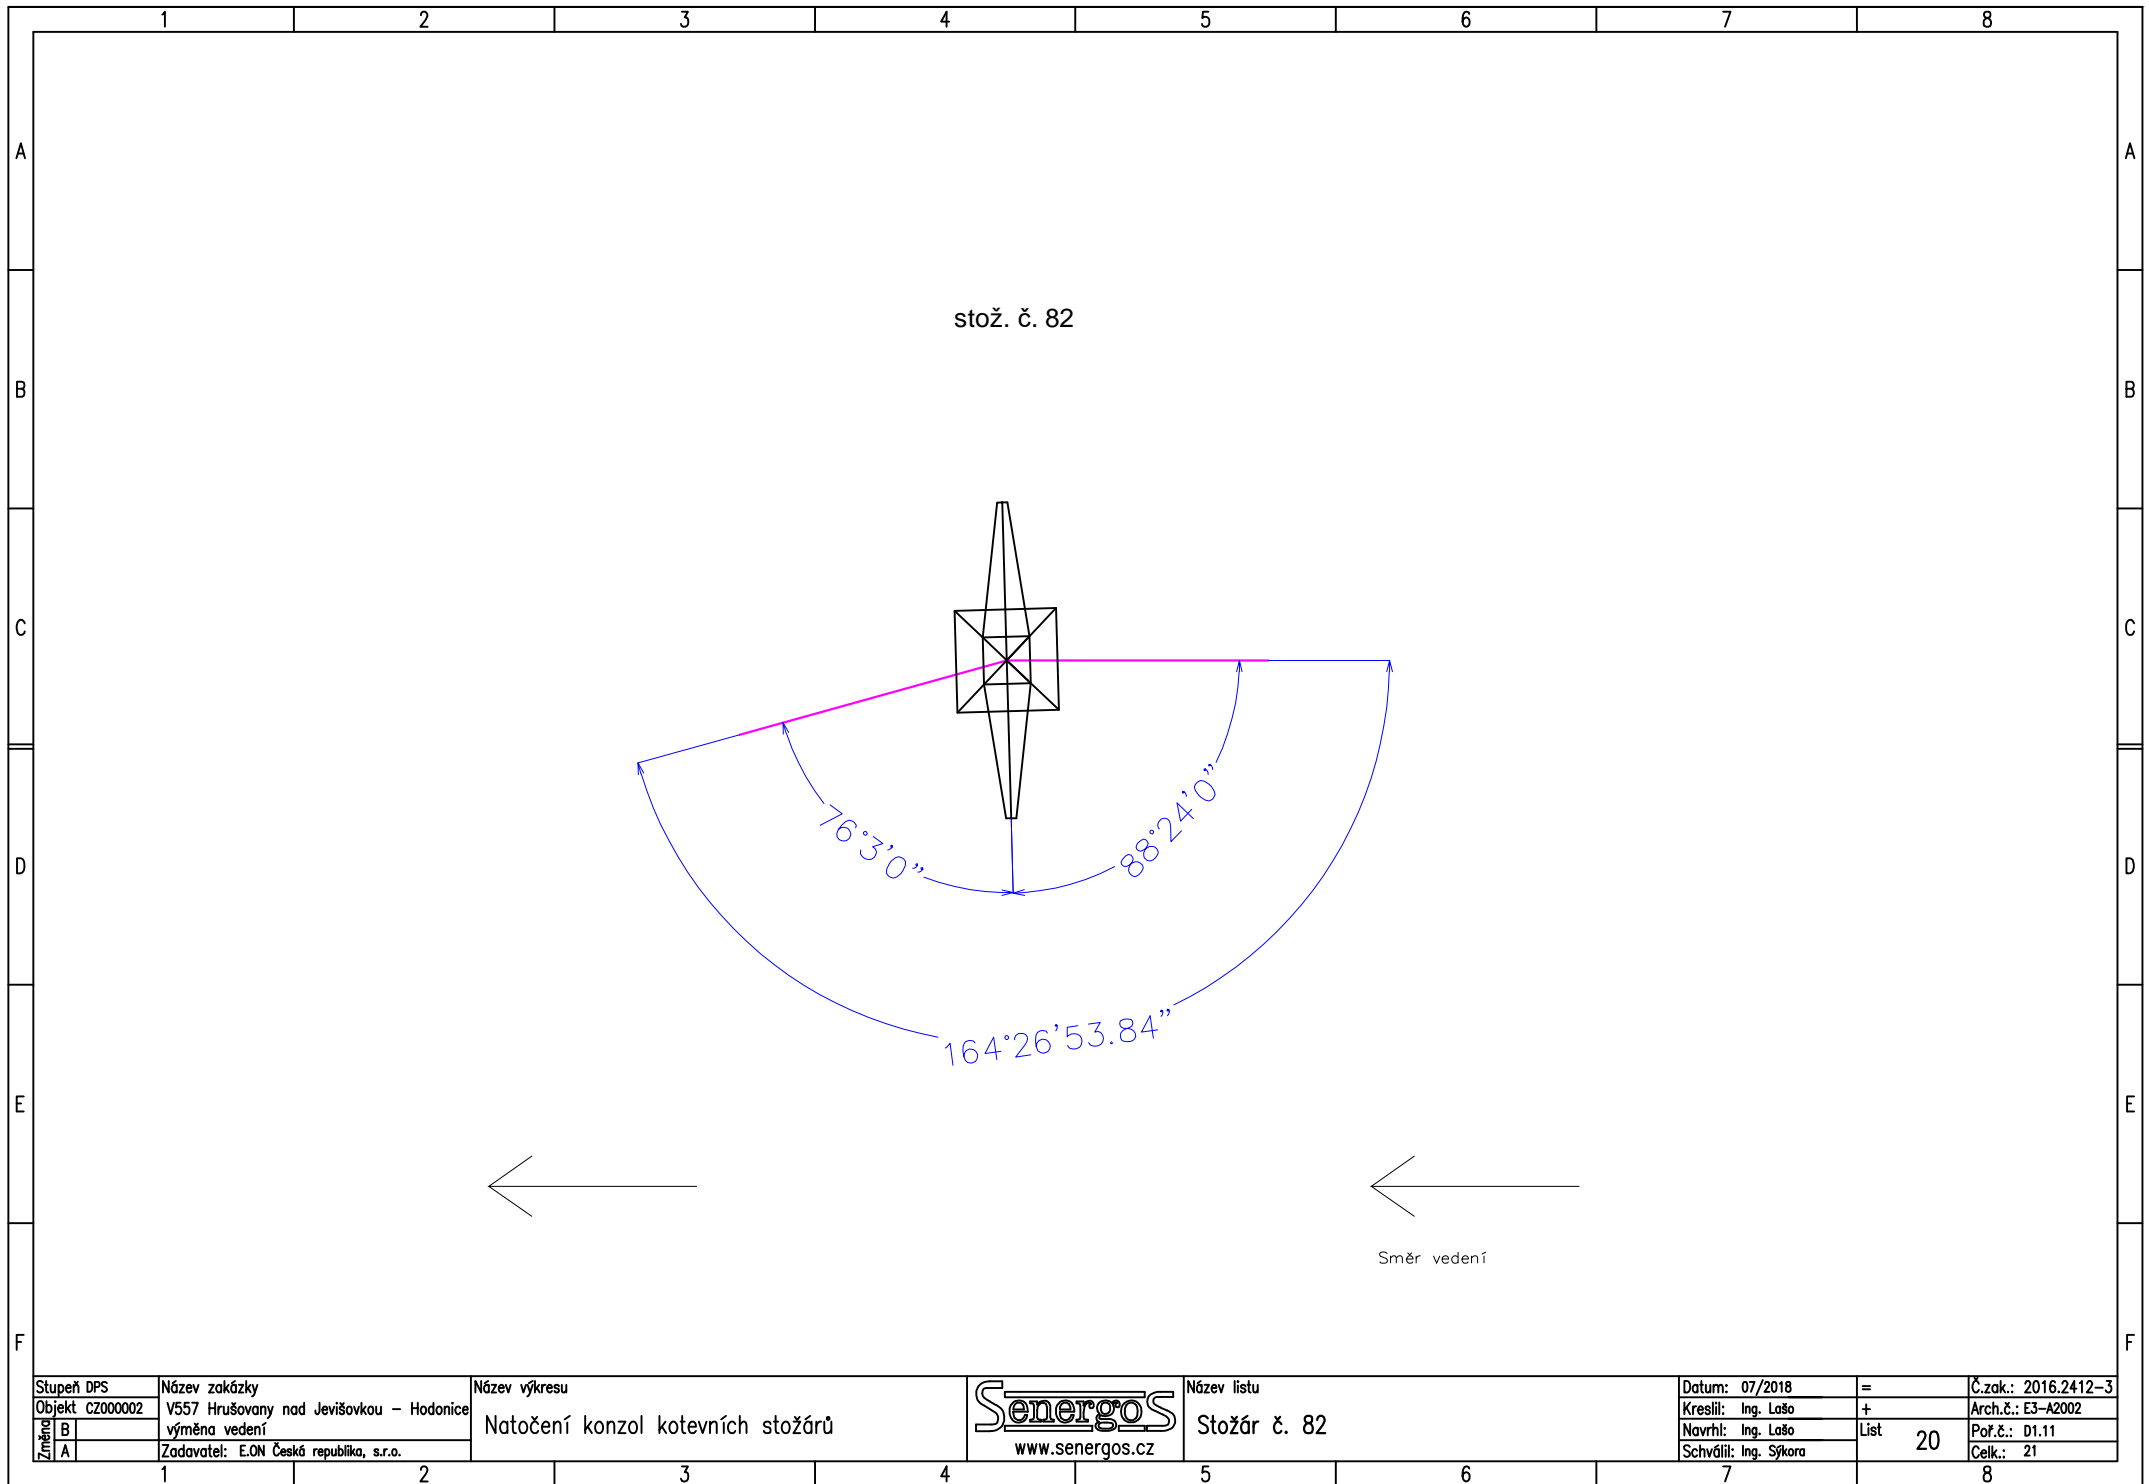

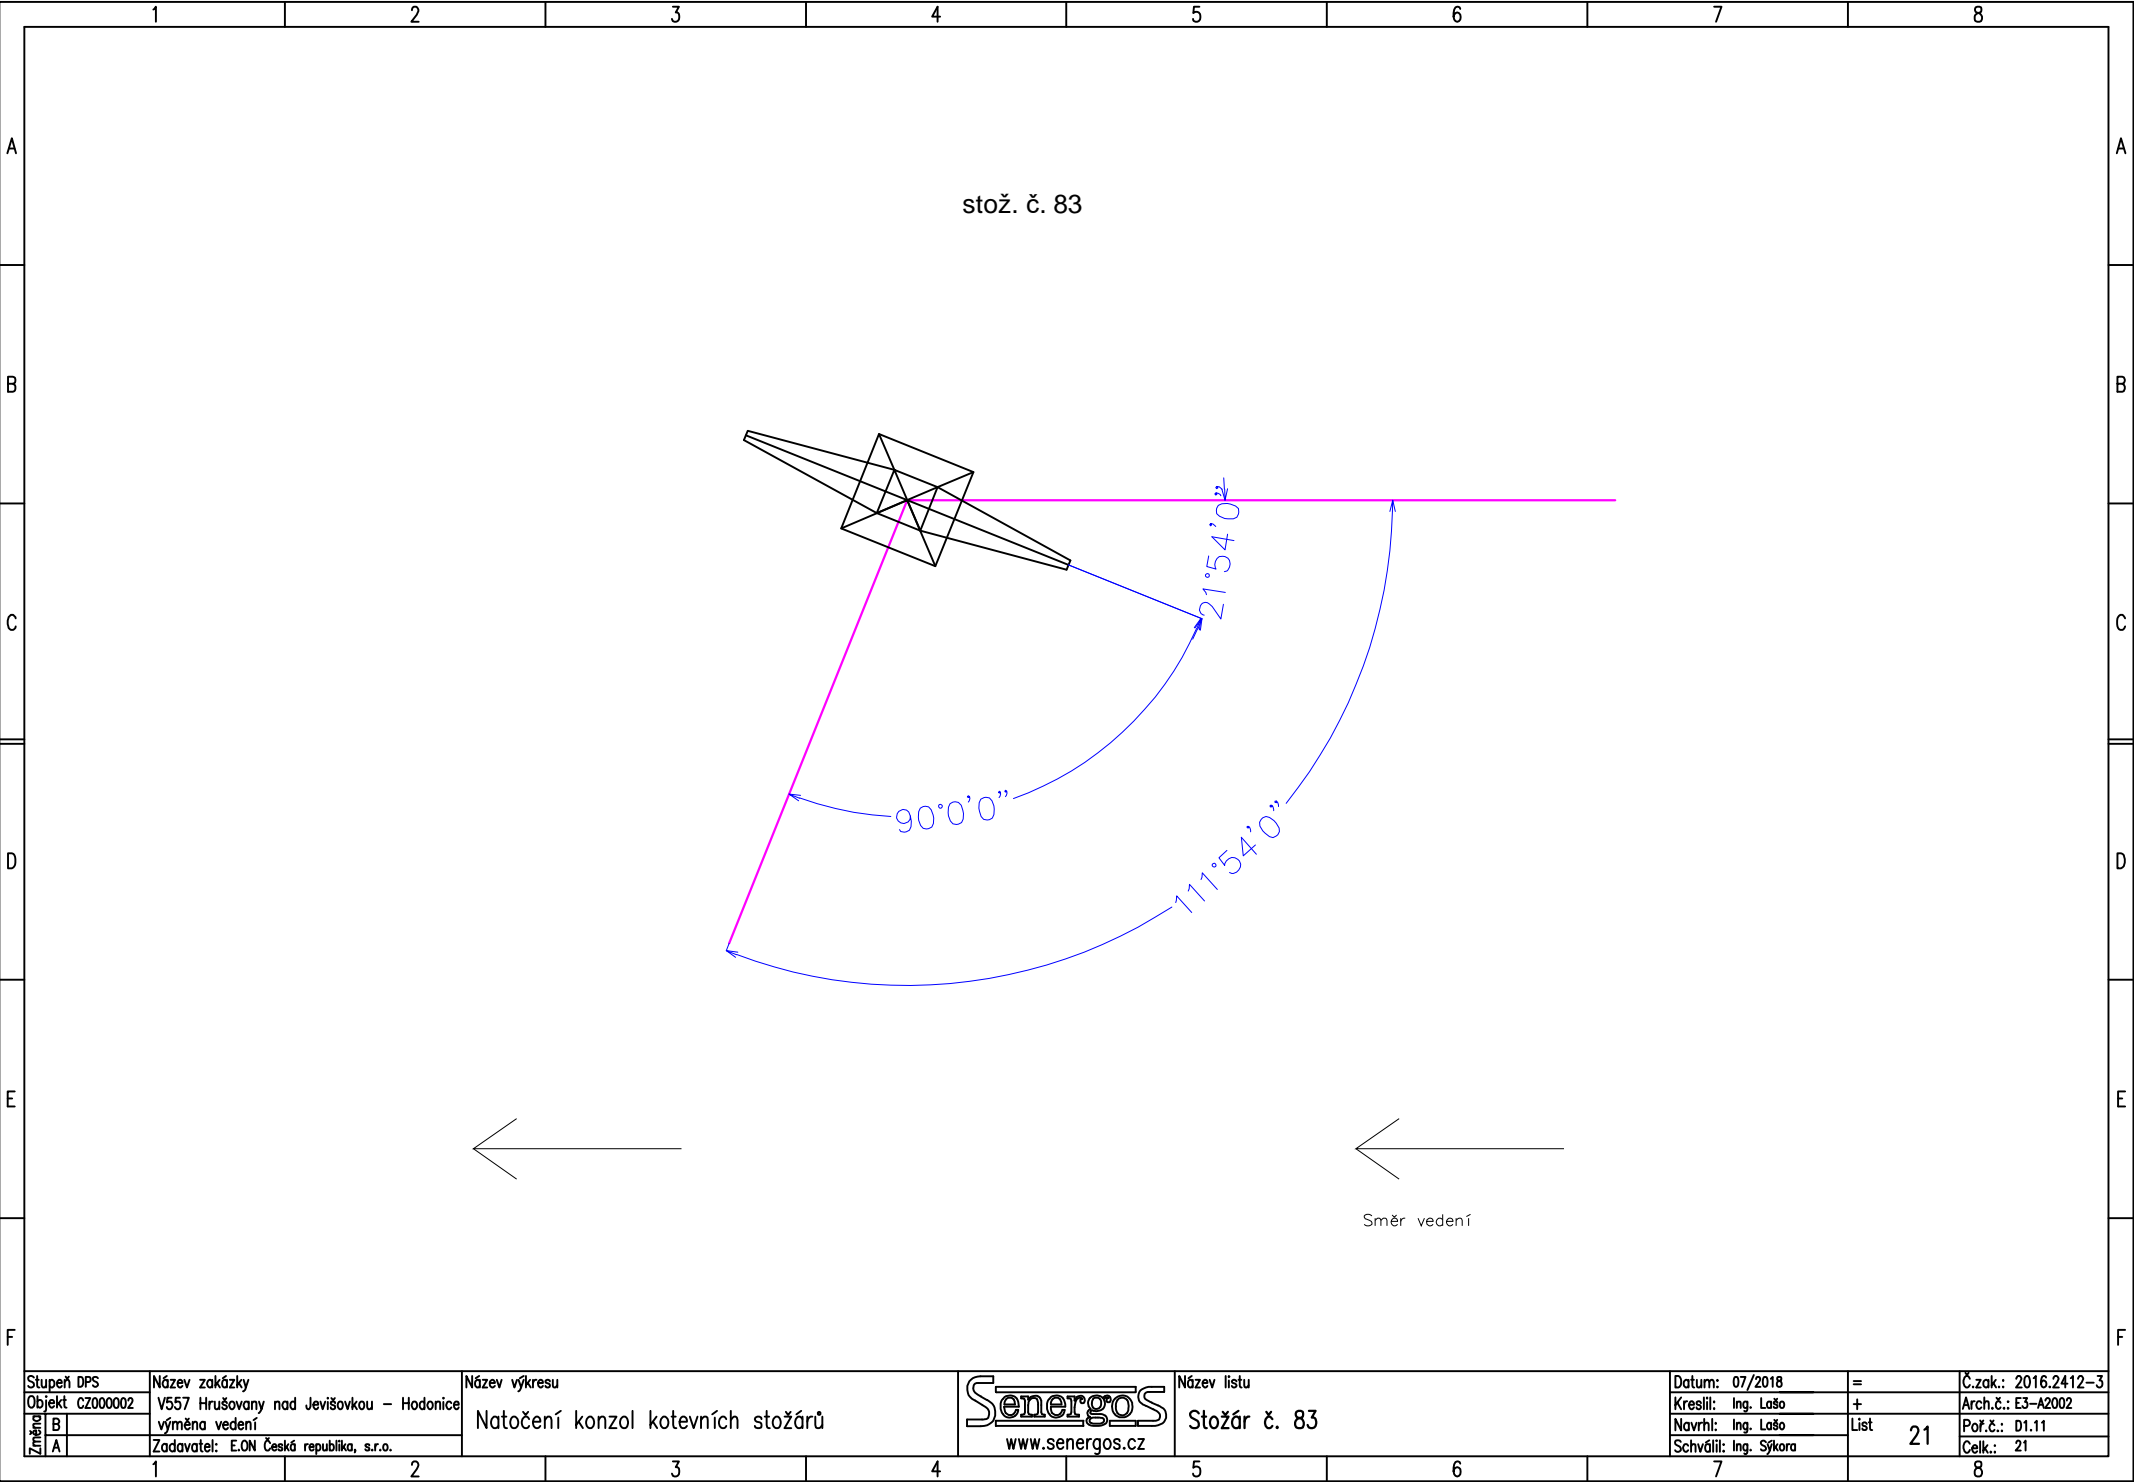

Stupeň DPS	Název zakázky
Objekt CZ000002	V557 Hrušovany nad Jevišovkou – Hodonice
Změna B	výměna vedení
A	Zadavatel: E.ON Česká republika, s.r.o.

Název výkresu
Natočení konzol kotevních stožárů



Název listu
Stožár č. 83

Datum: 07/2018	=	Č.zak.: 2016.2412-3
Kreslil: Ing. Lašo	+	Arch.č.: E3-A2002
Navrhl: Ing. Lašo	List	Pof.č.: D1.11
Schválil: Ing. Sýkora	21	Celk.: 21