

# STOŽÁROVÉ SCHÉMA - NOSNÝ STOŽÁR pro av=450m

## TYP U23 - 1xDZL

Vodiče 243-AL1/39-ST1A

Ocelové příhradové stožáry pro venkovní silová vedení  
110 kV typ SOUDEK


Datum: 12/2017

Kreslil: Rieb

Měřítko:

Původní č.:

Výkres č.: **4EI 17239**

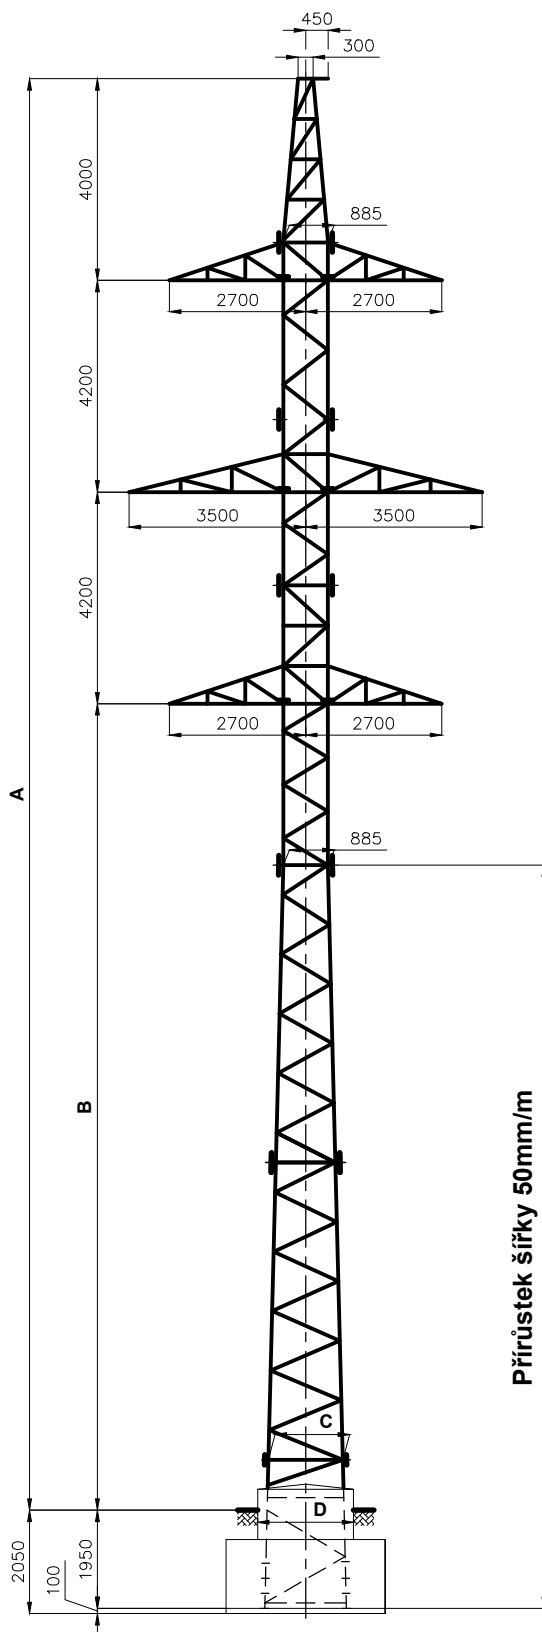

**MATERIÁL :** OCEL S 355J2 dodávat s Inspekčním certifikátem 3.1 dle ČSN EN 10 204  
ŠROUBY 8.8

ROZMĚR	PŘEVÝŠENÍ STOŽÁRU					
	+0	+3	+6	+9	+12	
<b>A</b>	28400	31350	34300	37250	40200	
<b>B</b>	16000	18950	21900	24850	27800	
<b>C</b>	1475	1622,5	1770	1917,5	2065	
<b>D</b>	1900	2000	2150	2300	2500	