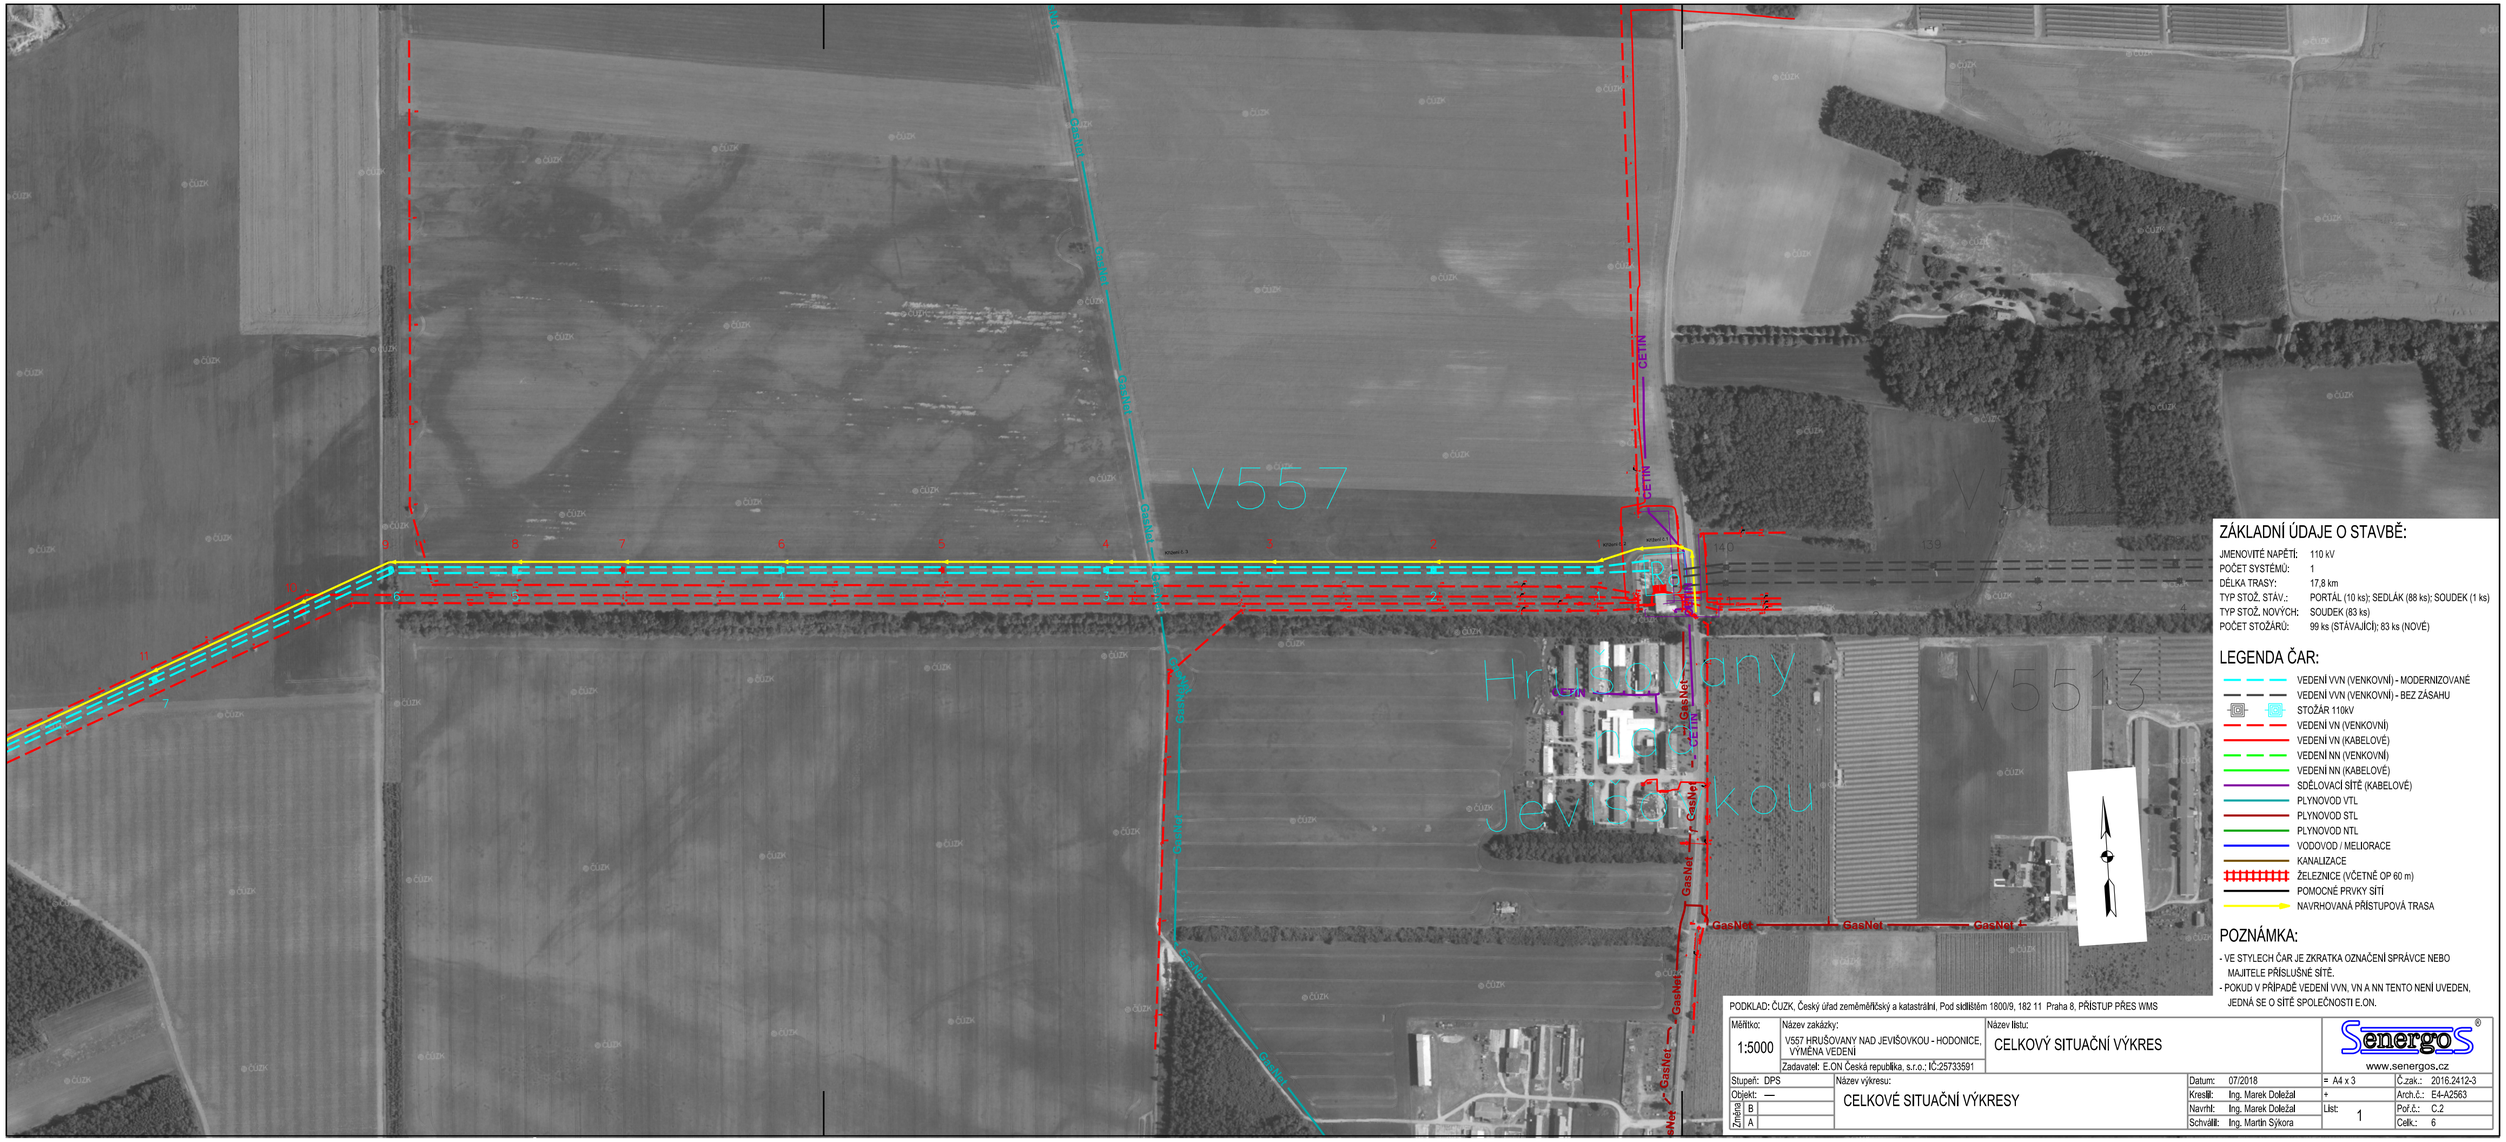

ZÁKLADNÍ ÚDAJE O STAVBĚ:

JMENOVITÉ NAPĚTÍ:	110 kV
POČET SYSTÉMŮ:	1
DÉLKA TRASY:	17,8 km
TYP STOŽ. STÁV.:	PORTÁL (10 ks); SEDLÁK (88 ks); SOUDEK (1 ks)
TYP STOŽ. NOVÝCH:	SOUDEK (83 ks)
POČET STOŽÁRŮ:	99 ks (STÁVAJÍCÍ); 83 ks (NOVÉ)

LEGENDA ČAR:

- VEDENÍ VVN (VENKOVNÍ) - MODERNIZOVANÉ
- VEDENÍ VVN (VENKOVNÍ) - BEZ ZÁSAHU
- STOŽÁR 110kV
- VEDENÍ VN (VENKOVNÍ)
- VEDENÍ VN (KABELOVÉ)
- VEDENÍ NN (VENKOVNÍ)
- VEDENÍ NN (KABELOVÉ)
- SDĚLOVACÍ SÍTĚ (KABELOVÉ)
- PLYNOVOD VTL
- PLYNOVOD STL
- PLYNOVOD NTL
- VODOVOD / MELIORACE
- KANALIZACE
- ŽELEZNICE (VČETNĚ OP 60 m)
- POMOCNÉ PRVKY SÍTÍ
- NAVRHOVANÁ PŘÍSTUPOVÁ TRASA

POZNÁMKA:

- VE STYLECH ČAR JE ZKRATKA OZNAČENÍ SPRÁVCE NEBO MAJITELE PŘÍSLUŠNÉ SÍTĚ.
- POKUD V PŘÍPADĚ VEDENÍ VVN, VN A NN TENTO NENÍ UVEDEN, JEDNÁ SE O SÍTĚ SPOLEČNOSTI E.ON.

PODKLAD: ČUZK, Český úřad zeměměřičský a katastrální, Pod sídlištěm 1800/9, 182 11 Praha 8, PŘÍSTUP PŘES WMS

Měřítko: 1:5000	Název zakázky: V557 HRUŠOVANY NAD JEVIŠOVKOU - HODONICE, VÝMĚNA VEDENÍ	Název listu: CELKOVÝ SITUAČNÍ VÝKRES	Senergos® www.senergos.cz
	Zadavatel: E.ON Česká republika, s.r.o.; IČ:25733591		

Stupeň: DPS	Název výkresu: CELKOVÉ SITUAČNÍ VÝKRESY	Datum: 07/2018	= A4 x 3	Č.zak.: 2016.2412-3
Objekt: —		Kreslil: Ing. Marek Doležal	+	Arch.č.: E4-A2563
Změna: B		Navrhl: Ing. Marek Doležal	List: 1	Poř.č.: C.2
Změna: A		Schválil: Ing. Martin Sýkora		Celk.: 6