

STOŽÁROVÉ SCHÉMA - NOSNÝ STOŽÁR pro av=350m

TYP U11 - 1xDZL

Vodiče 243-AL1/39-ST1A

Ocelové příhradové stožáry pro venkovní silová vedení
110 kV typ SOUDEK


Datum: 12/2017

Kreslil: Rieb

Měřítko:

Původní č.:

Výkres č.: **4EI 17237**

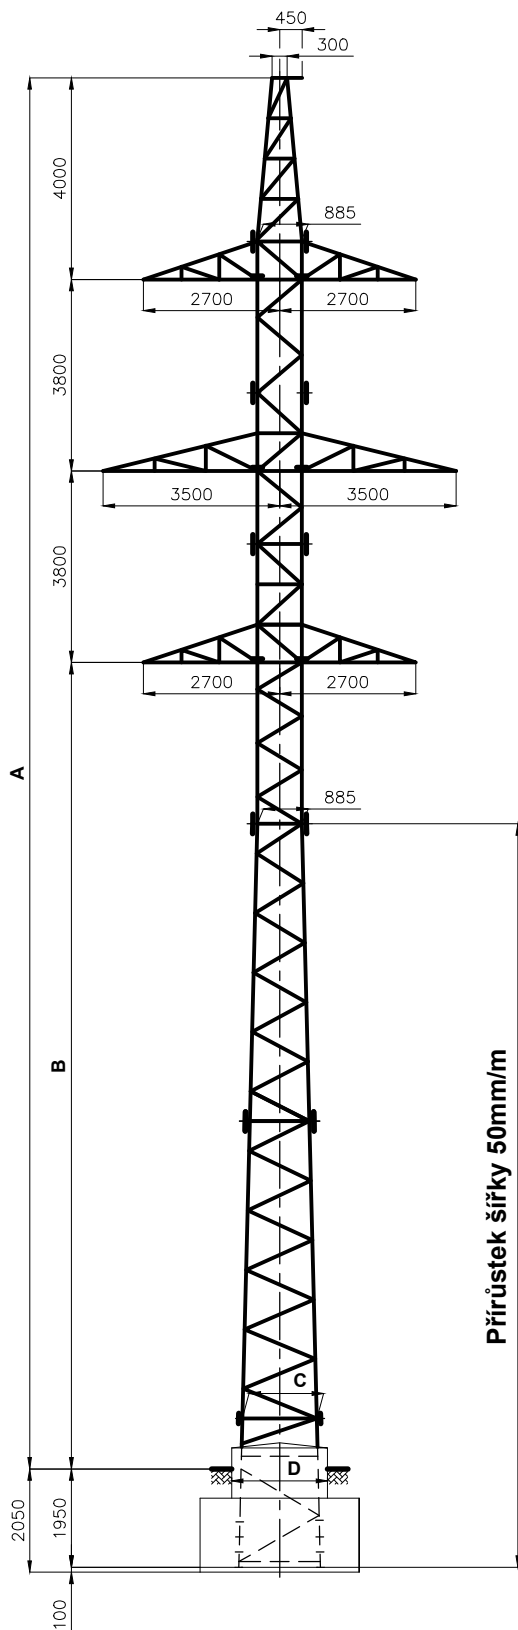

MATERIÁL : OCEL S 355J2 dodávat s Inspekčním certifikátem 3.1 dle ČSN EN 10 204
ŠROUBY 8.8

ROZMĚR	PŘEVÝŠENÍ STOŽÁRU					
	+0	+3	+6	+9	+12	
A	27600	30550	33500	36450	39400	
B	16000	18950	21900	24850	27800	
C	1475	1622,5	1770	1917,5	2065	
D	1900	2000	2150	2300	2500	