

# STOŽÁROVÉ SCHÉMA - KOTEVNÍ STOŽÁR pro úhel trasy (~20/160°)

## TYP V11 - 1xDZL

Vodiče 243-AL1/39-ST1A

Ocelové příhradové stožáry pro venkovní silová vedení  
110 kV typ SOUDEK


Datum: 12/2017

Kreslil: Rieb

Měřítko:

Původní č.:

Výkres č.: **4EI 17240**

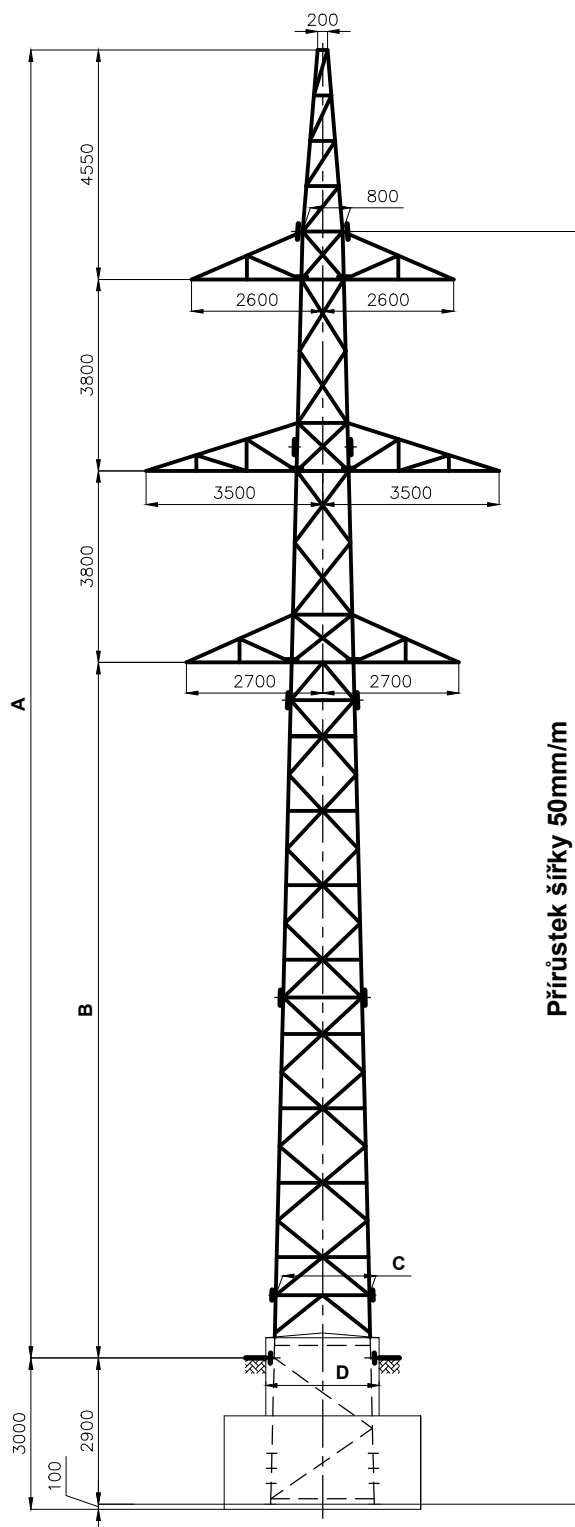

**MATERIÁL :** OCEL S 355J2 dodávat s Inspekčním certifikátem 3.1 dle ČSN EN 10 204  
ŠROUBY 8.8

| ROZMĚR   | PŘEVÝŠENÍ STOŽÁRU |        |       |        |       |  |
|----------|-------------------|--------|-------|--------|-------|--|
|          | +0                | +3     | +6    | +9     | +12   |  |
| <b>A</b> | 25950             | 28900  | 31850 | 34800  | 37750 |  |
| <b>B</b> | 13800             | 16750  | 19700 | 22650  | 25600 |  |
| <b>C</b> | 1855              | 2002,5 | 2150  | 2297,5 | 2445  |  |
| <b>D</b> | 2250              | 2400   | 2500  | 2700   | 2800  |  |