

# STOŽÁROVÉ SCHÉMA - KOTEVNÍ STOŽÁR pro úhel trasy (~40/140°)

## TYP V13 - 1xDZL

Vodiče 243-AL1/39-ST1A

Ocelové příhradové stožáry pro venkovní silová vedení  
110 kV typ SOUDEK


Datum: 12/2017

Kreslil: Rieb

Měřítko:

Původní č.:

Výkres č.: **4EI 17242**

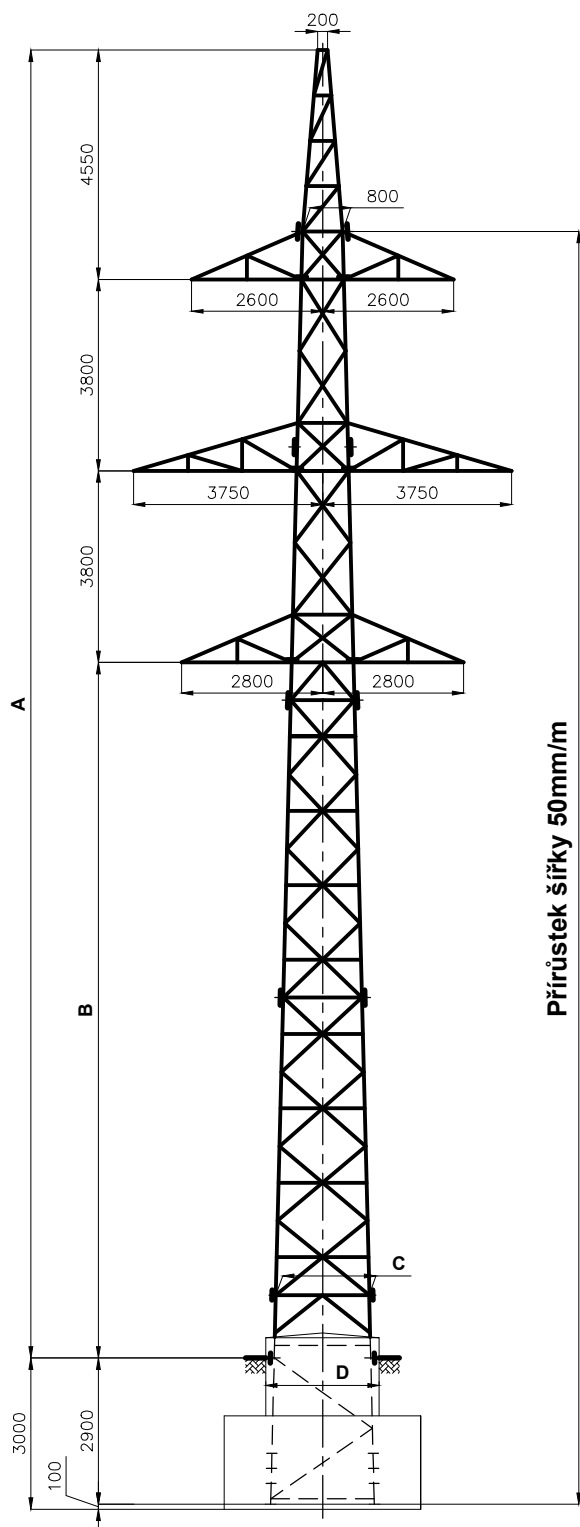

**MATERIÁL :** OCEL S 355J2 dodávat s Inspekčním certifikátem 3.1 dle ČSN EN 10 204  
ŠROUBY 8.8

ROZMĚR	PŘEVÝŠENÍ STOŽÁRU					
	+0	+3	+6	+9	+12	
<b>A</b>	25950	28900	31850	34800	37750	
<b>B</b>	13800	16750	19700	22650	25600	
<b>C</b>	1855	2002,5	2150	2297,5	2445	
<b>D</b>	2250	2400	2500	2700	2800	