KABELOVÁ KOMORA K15
Z PREFABRIK. BETONU
U K11....UT–476,9

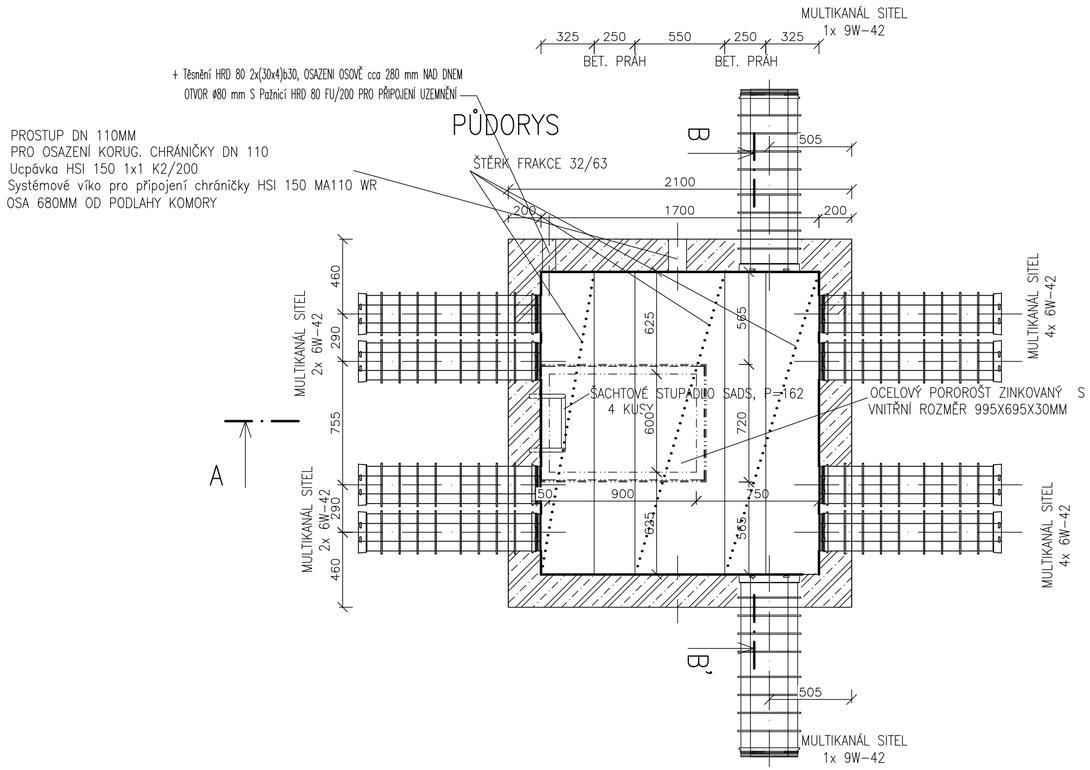

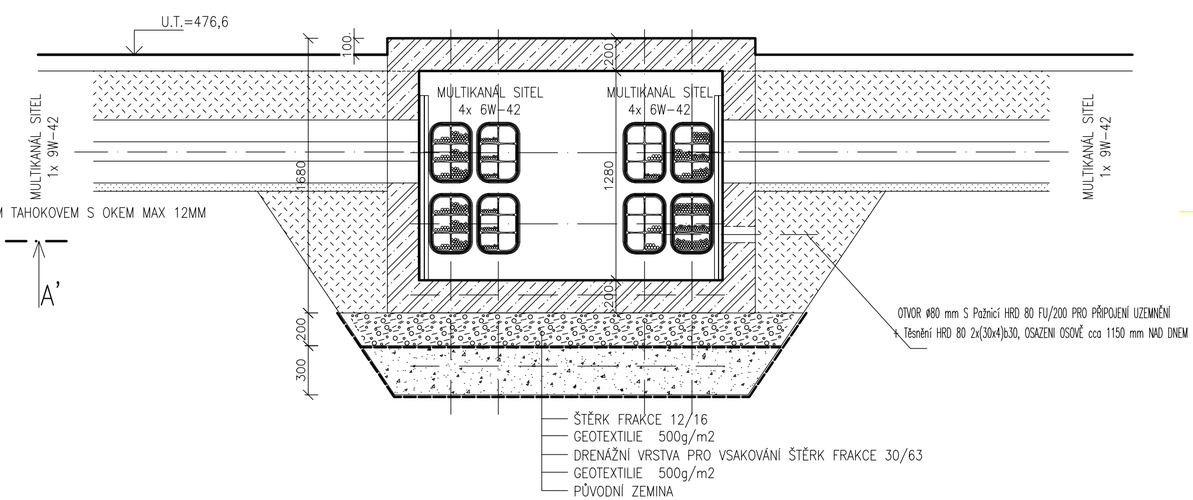

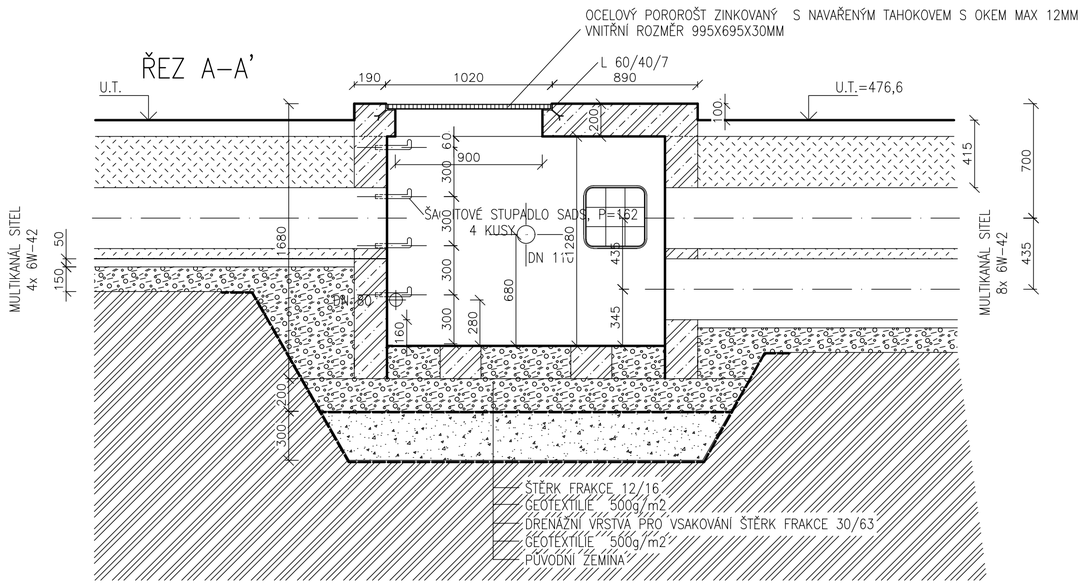

BETON PREFABRIKOVNÝCH KABELOVÝCH ŠACHET–VODOSTAVEBNÍ BETON C25/30 DLE ČSN EN 206
OCEL R 10505

VE STĚNĚ KAŽDÉ KABEL. KOMORY BUDE OTVOR ø80 mm S Pažnicí HRD 80 FU/200 PRO PŘIPOJENÍ UZEMNĚNÍ
+ Těsnění HRD 80 2x(30x4)b30

HUTNĚNÝ ŠTĚRKOVÝ PODSYP NA HODNOTU 0,2 MPa, hutnění 80% Proctor

STROP BETONOVÝCH KABELOVÝCH ŠACHET BUDE VYSPÁDOVÁN K OKRAJŮM ŠACHTY VE SPÁDU 0,5°

AUTORIZACE:

INDEX REVIZE	POPIS REVIZE	DATUM	JMÉNO
D			
C			
B			
A			

NÁZEV AKCE	TR Řípov – rek.R110kV, sek.tech., VS, PZTS	Č. STAVBY: 001020003001 Č. OBJ.: 4501656578
STAVEBNÍK	EG.D, a.s., LIDICKÁ 1873/36, 602 00 BRNO	eg·d
STATUS/STUPEŇ	Dokumentace pro sloučené povolení (DUR+DSP)	
ČÁST	D.1.1 Architektonicko-stavební řešení	
ZHOT. DOKUMENTACE	EGEM s.r.o., Starochodovská 41/68, 149 00 Praha 4	EGEM
KONTAKTNÍ OSOBA	Ing. Čestmír Vášek, cestmir.vasek@egem.cz, tel.:+420 721 363 423	
ARCHIVNÍ ČÍSLO	3EGE 37887	
ZOD. PROJEKTANT	Ing. Ivan Litochleb	DATUM: 04/2023
VYPRACOVAL	Ing. Ivan Litochleb	ČÍSLO VÝK/DOK: D1.1b)–60
KONTROLOVAL	Ing. Petr Mýtina	
MÍSTO STAVBY	Řípov 32, 674 01 Třebíč	KÓD LOKALITY: ŘIP
SO/PS	SO31–Rozvodna 110–stav. část	MĚŘÍTKO: M 1:25
MAJETKOVÁ TŘÍDA	CZD00016	FORMÁT: 3xA4
DRUH DOKUMENTU	výkres	LIST/CELKEM: 1/1
NÁZEV DOKUMENTU	Kabelová komora K15	ARCHIVNÍ ČÍSLO EG.D:

Soubor: ŘIP_SO31_D.1.1B)_60–K15.DWG