



VÝKRES TVARU - PATKY POK
1:25


ZÁKLAD Z1L, Z1P
ZÁKLAD POK-Z1

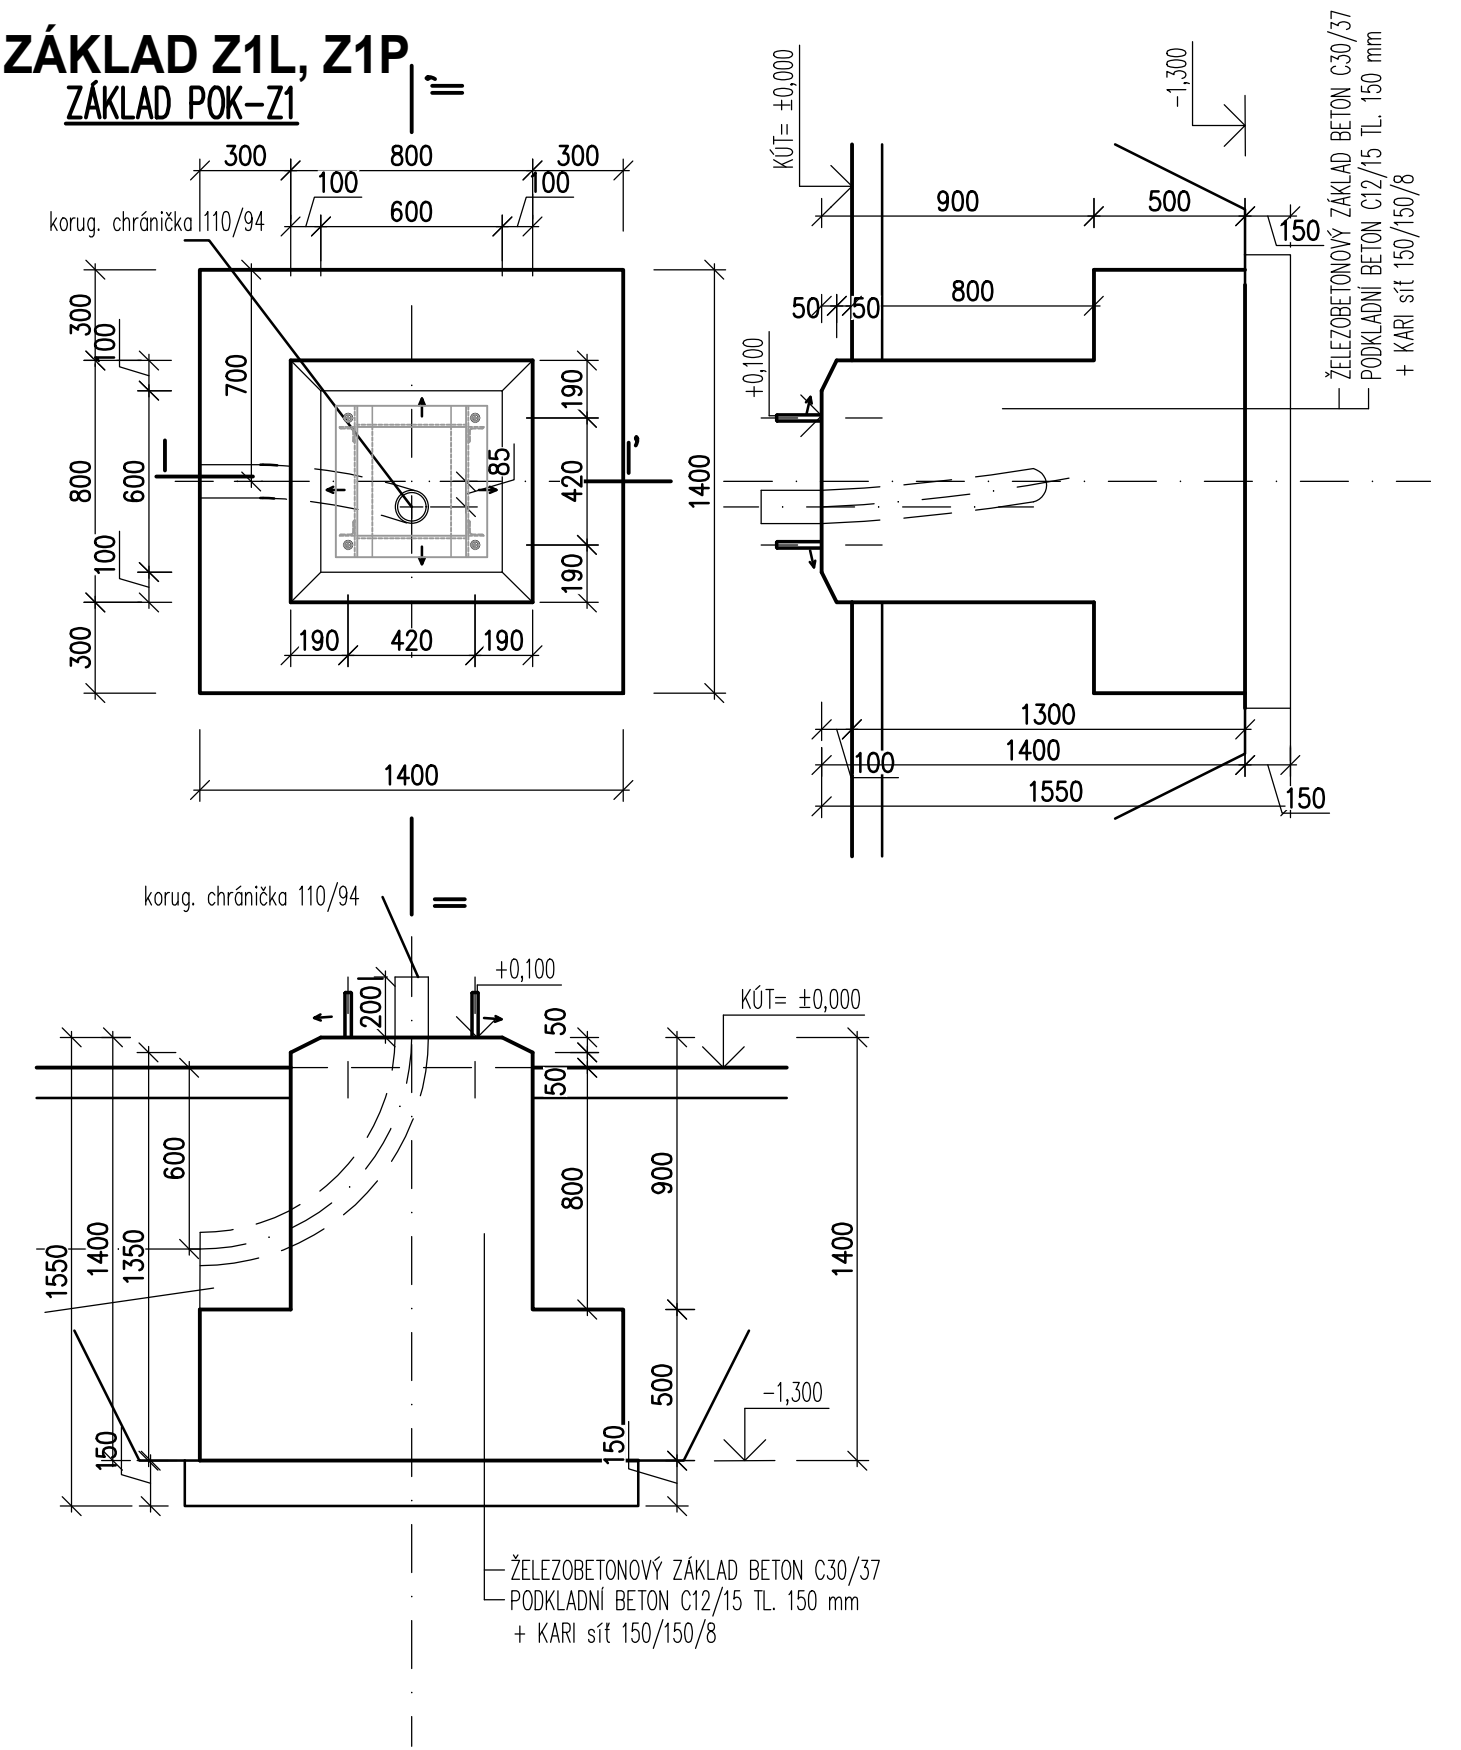


ZÁKLAD Z4

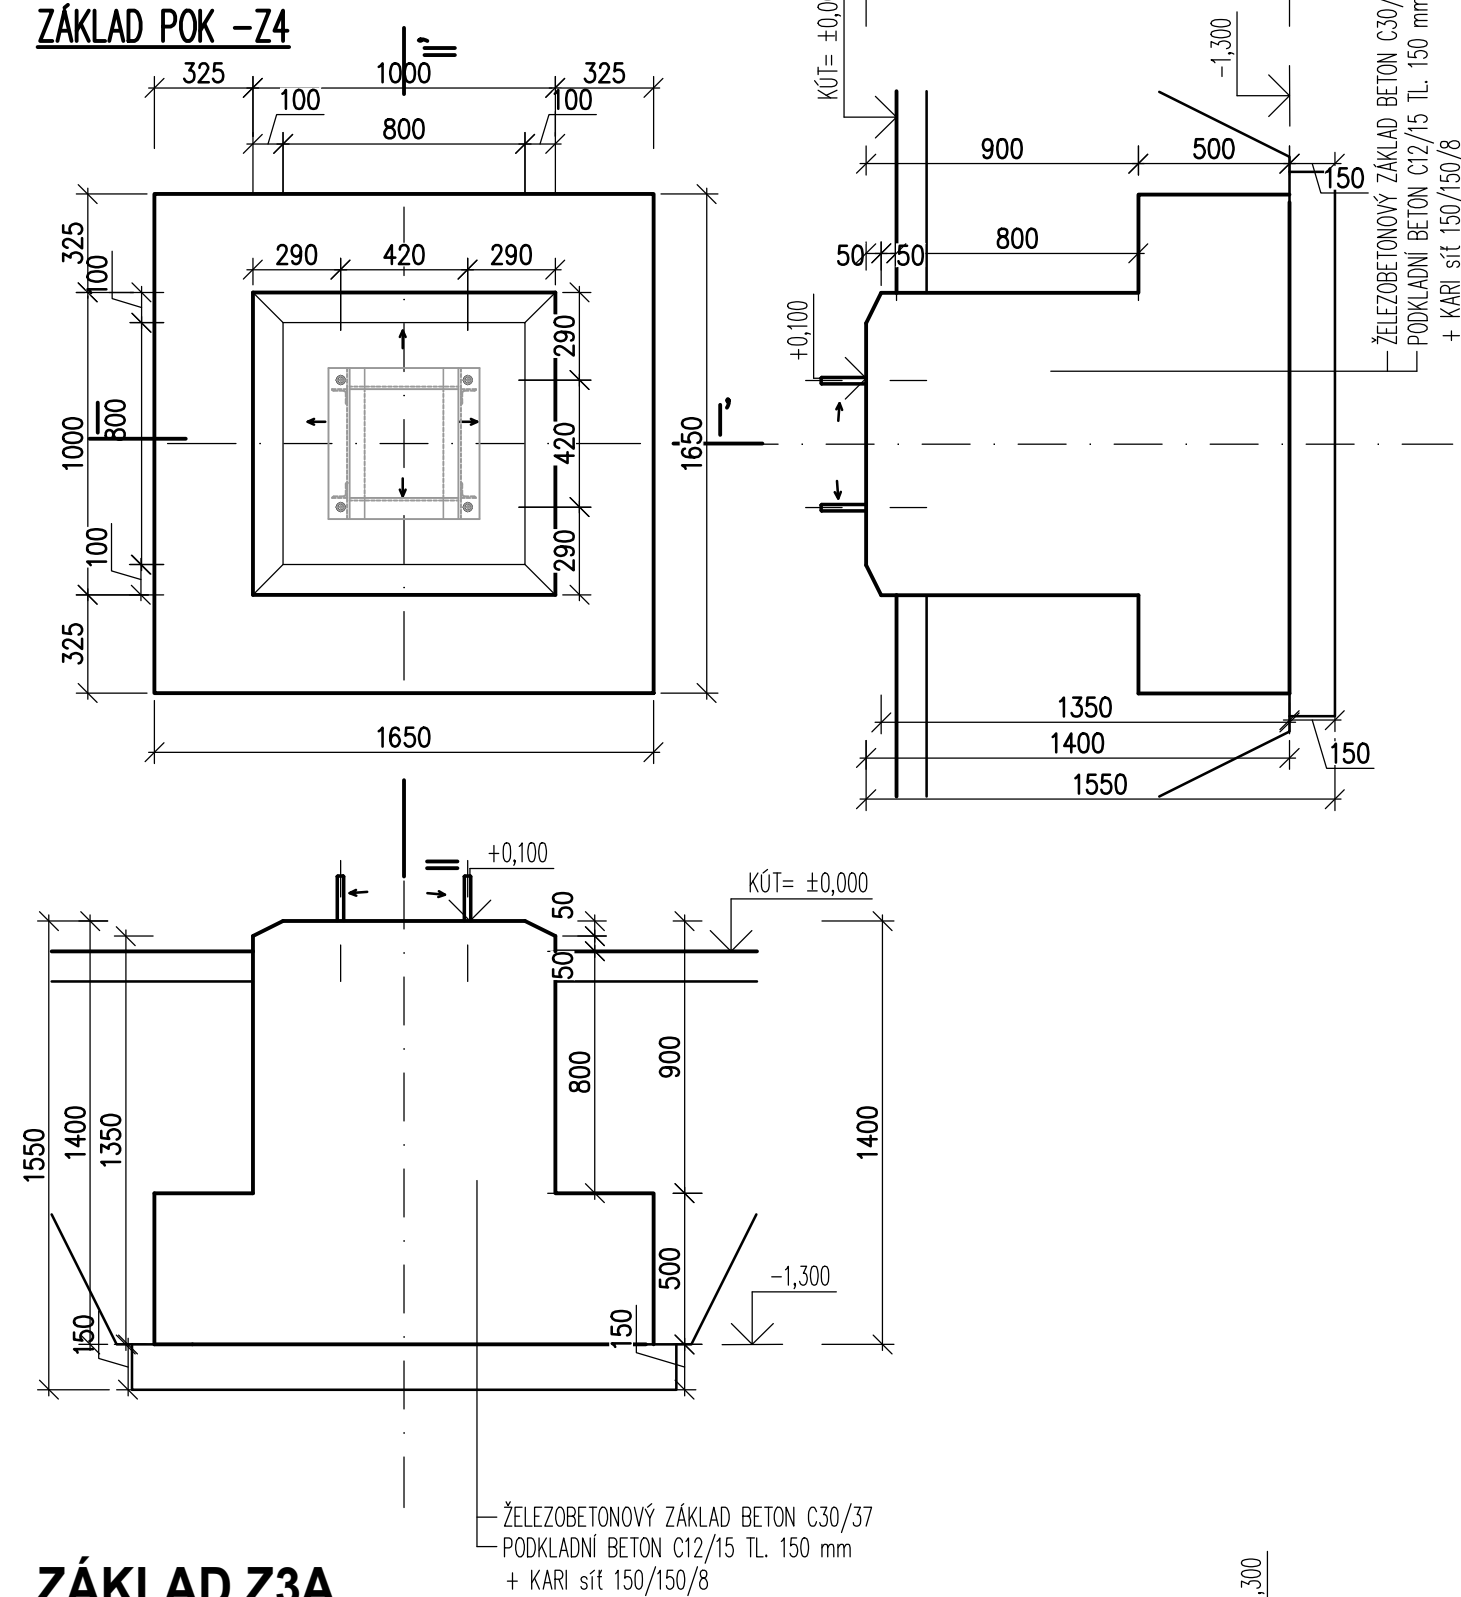


ZÁKLAD Z3A

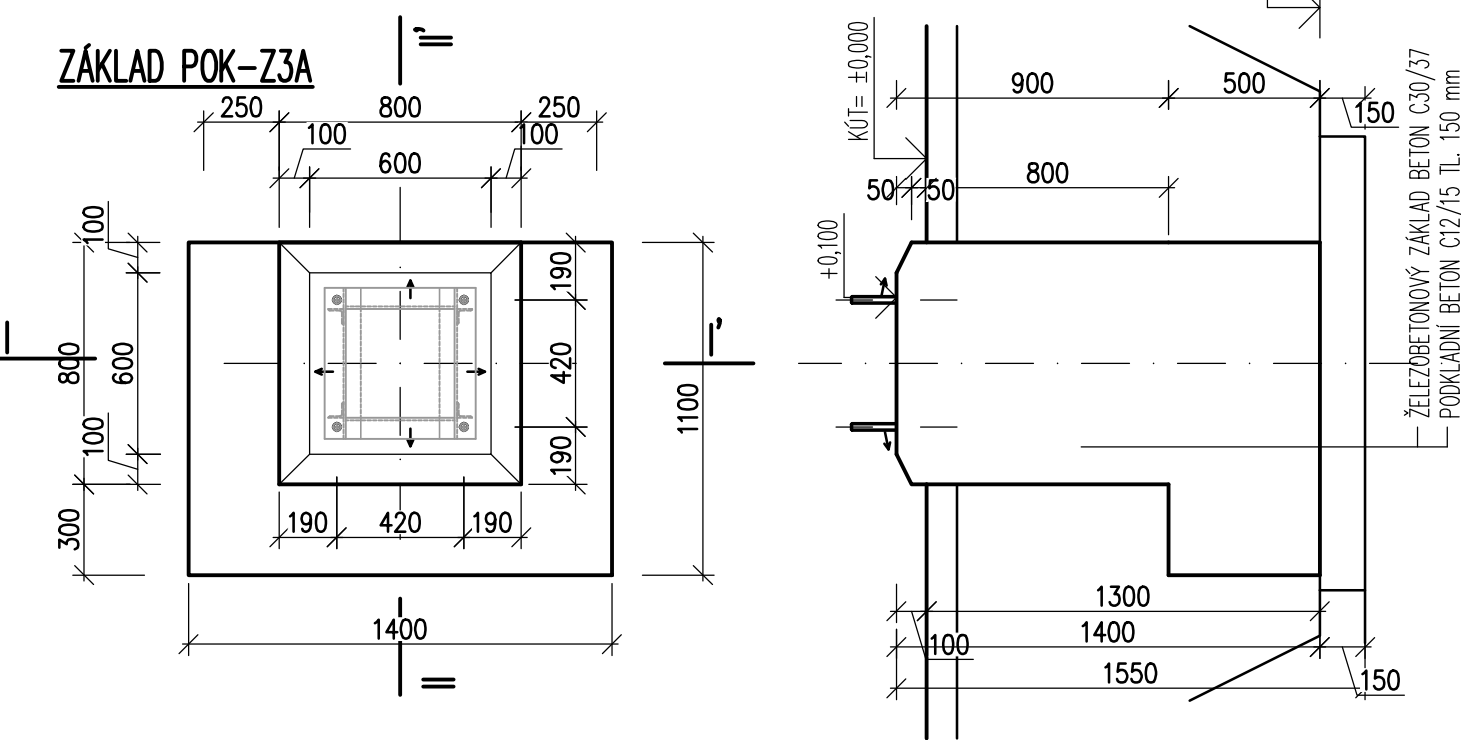

ZÁKLAD Z2, Z2AZ, Z2AČ, Z2AL, Z2AP, Z2A

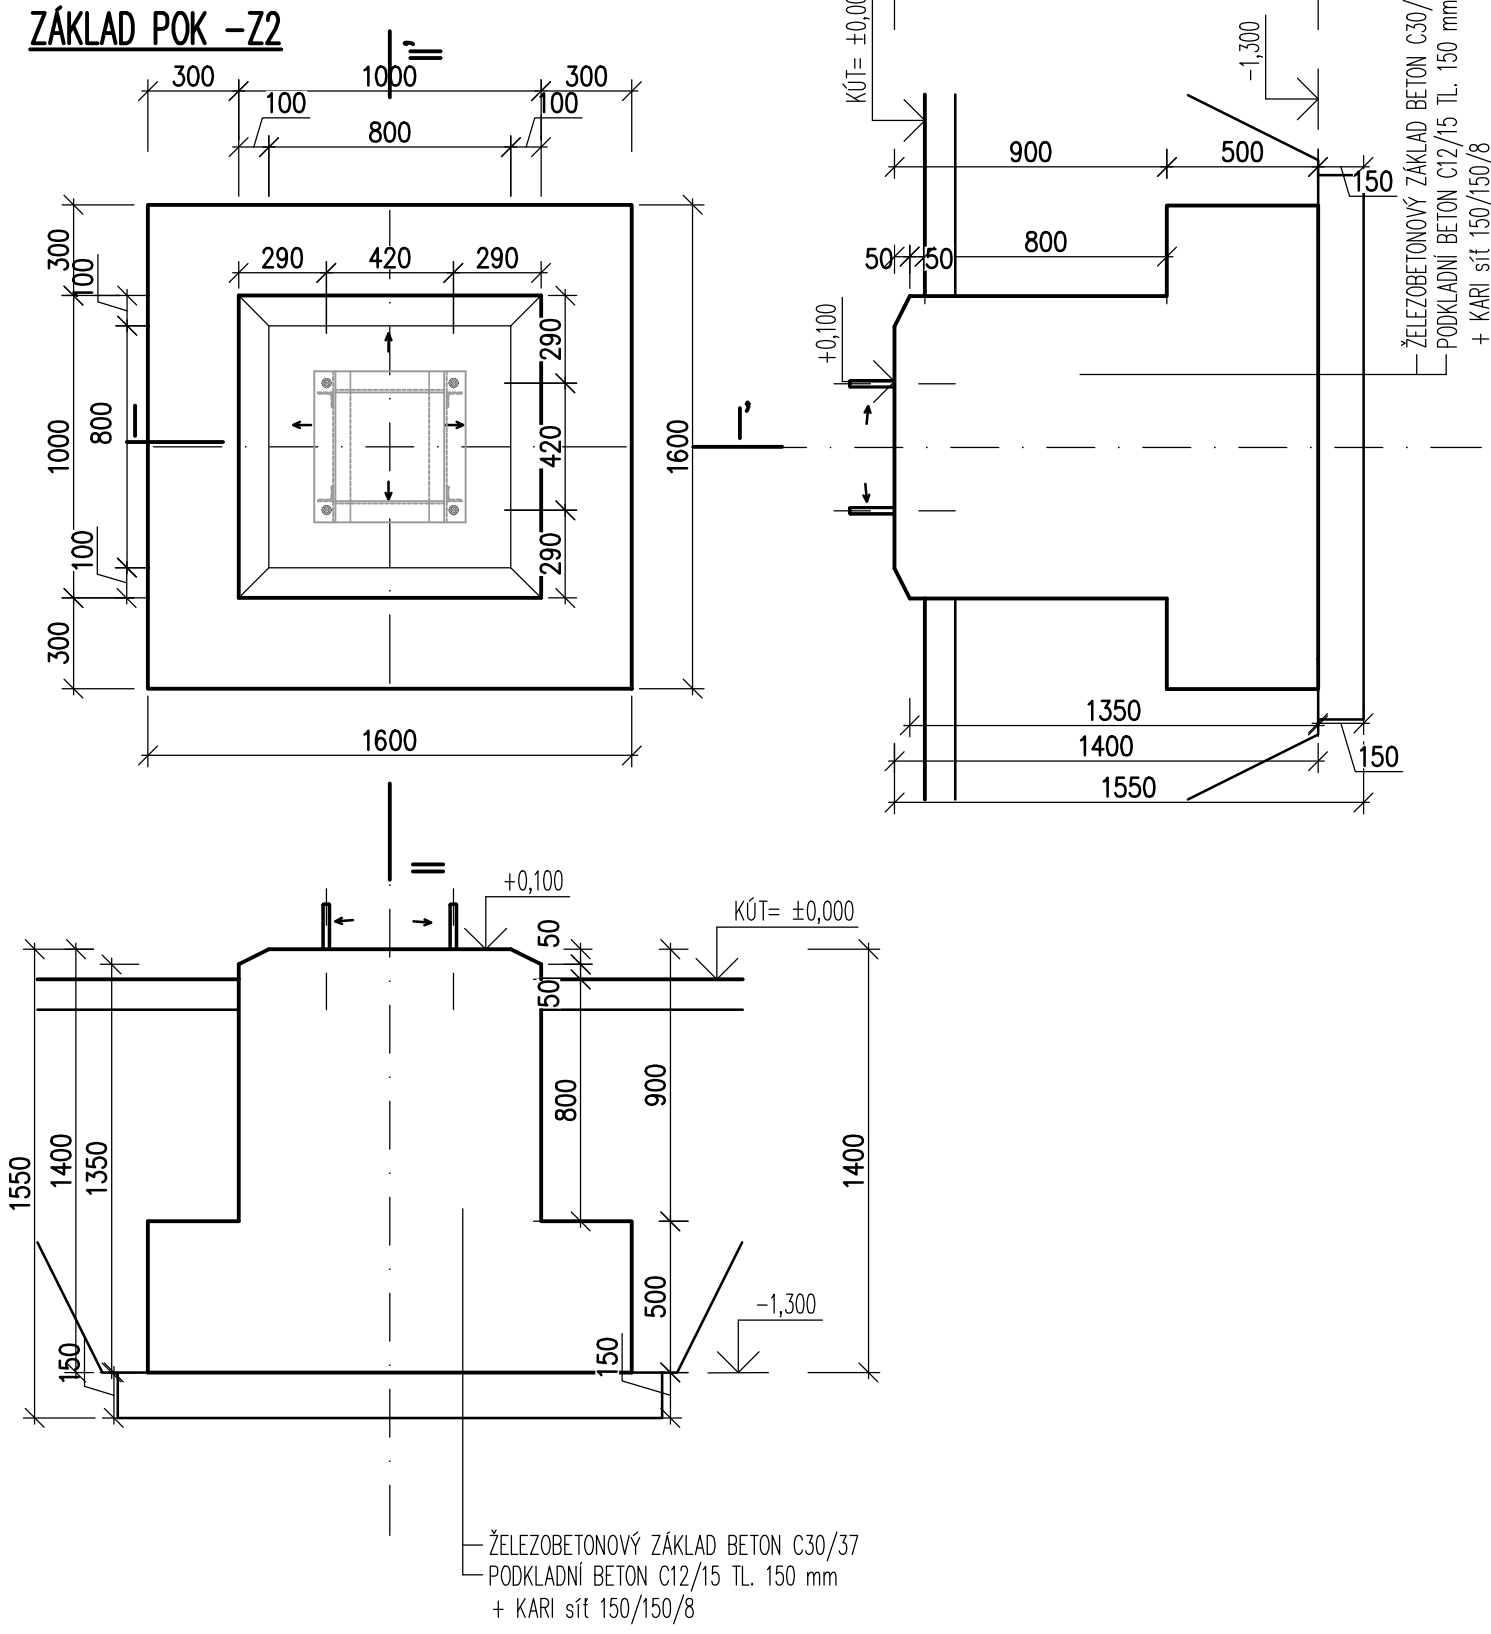


ZÁKLAD ZB

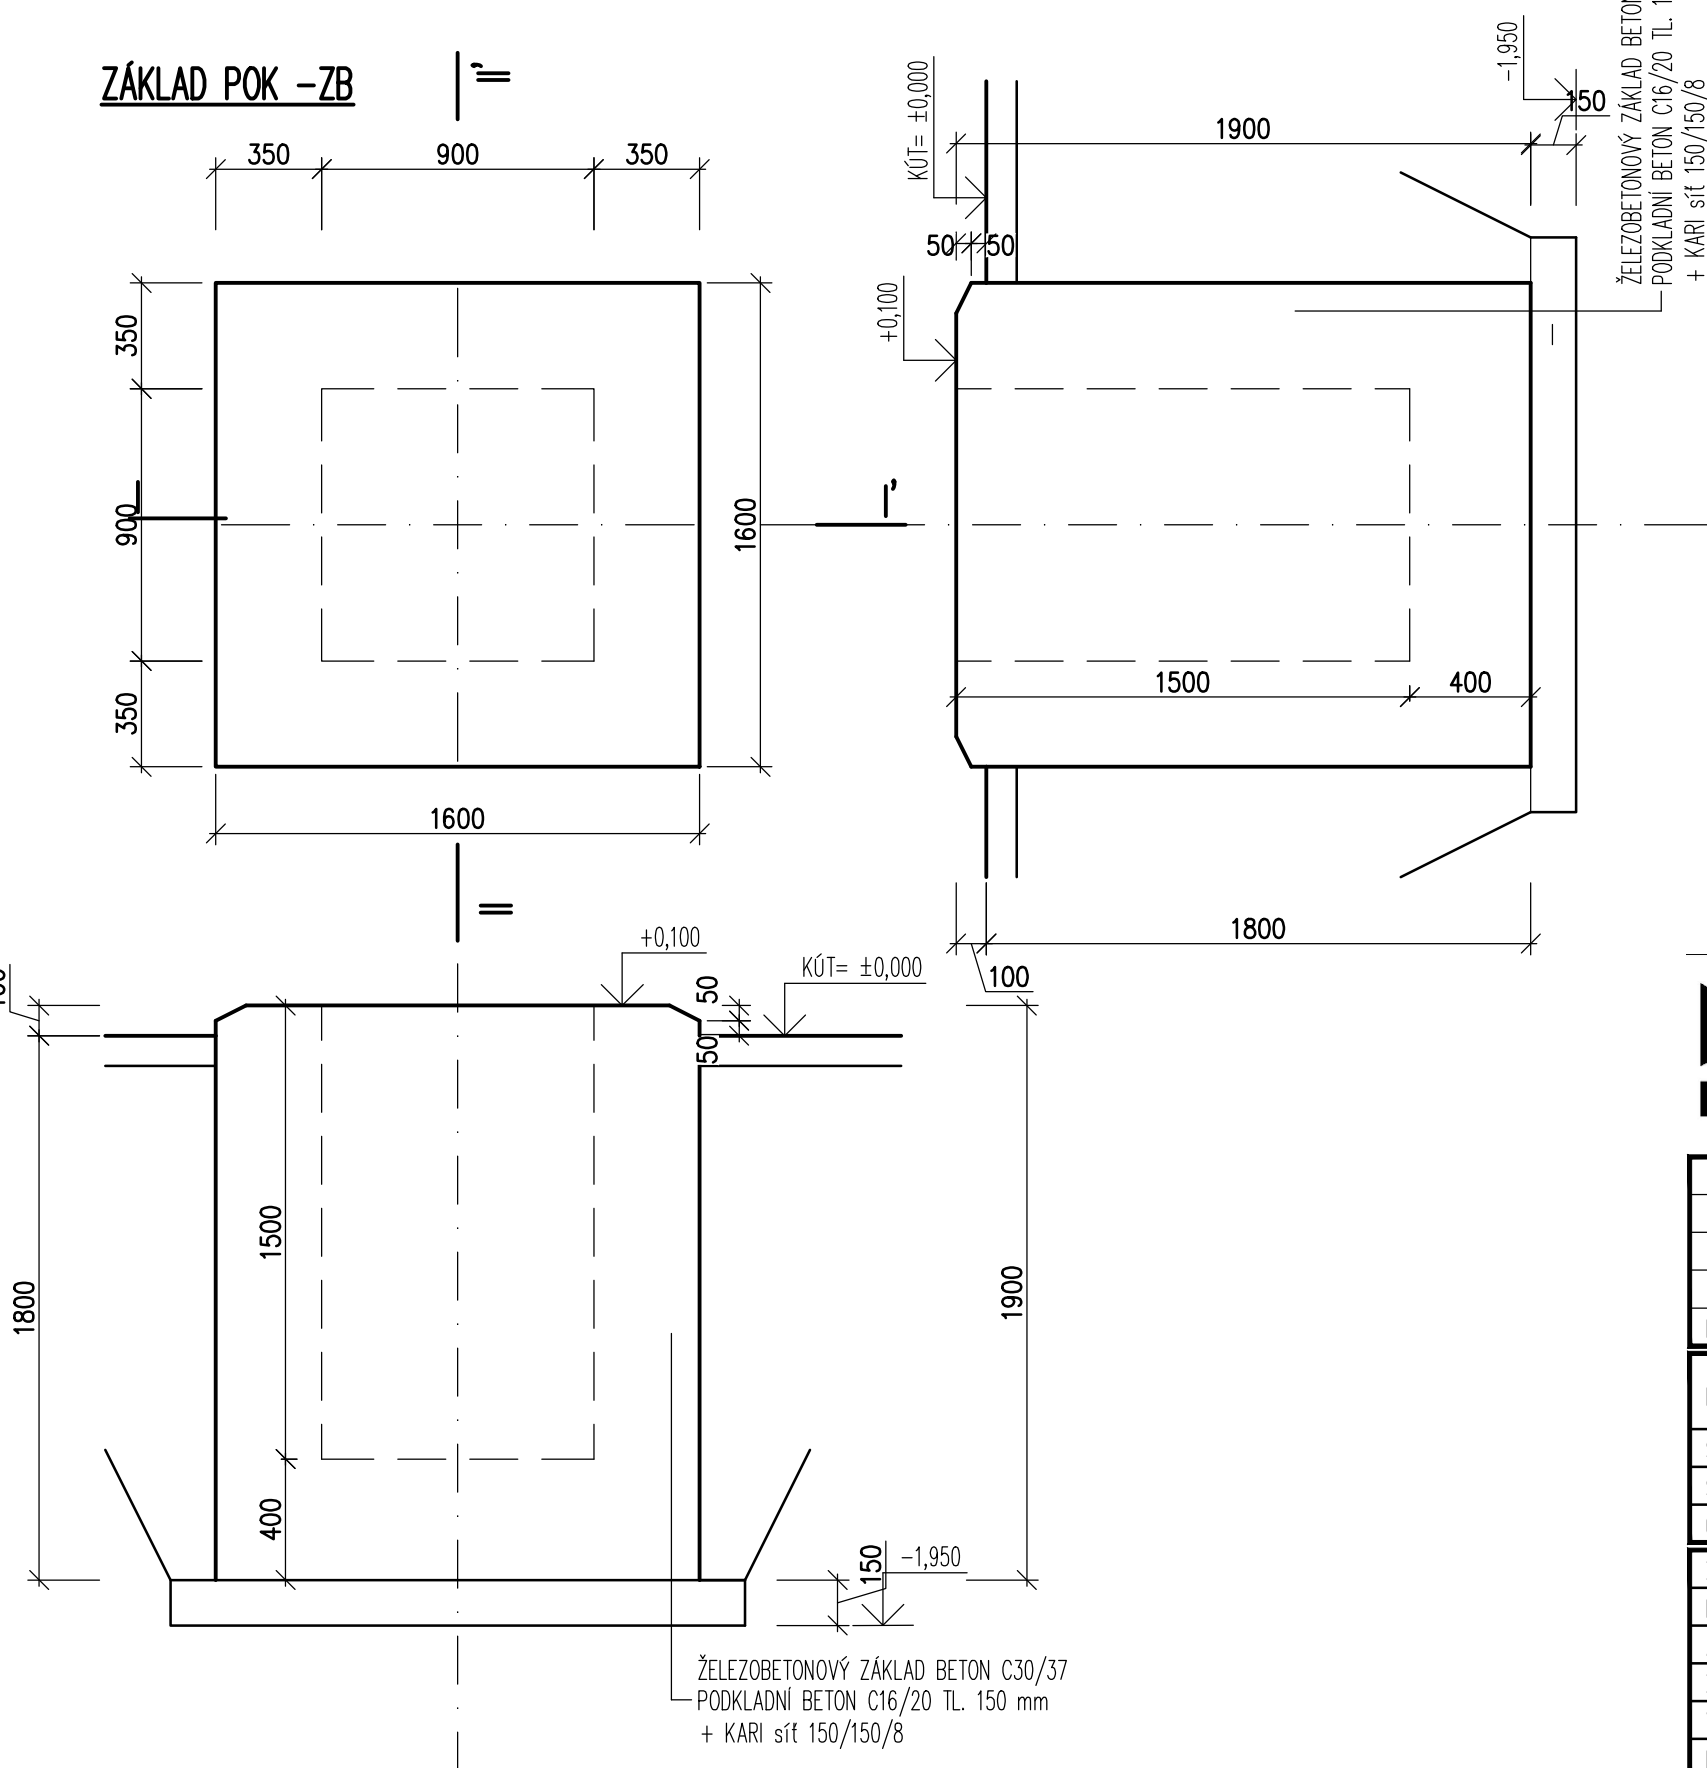

BETON C30/37 XC3 XA1
OCEL B500B (10 505 R)
KRYTÍ 50 mm

ZÁKLAD Z3P, Z3S, Z3L, Z3AČ

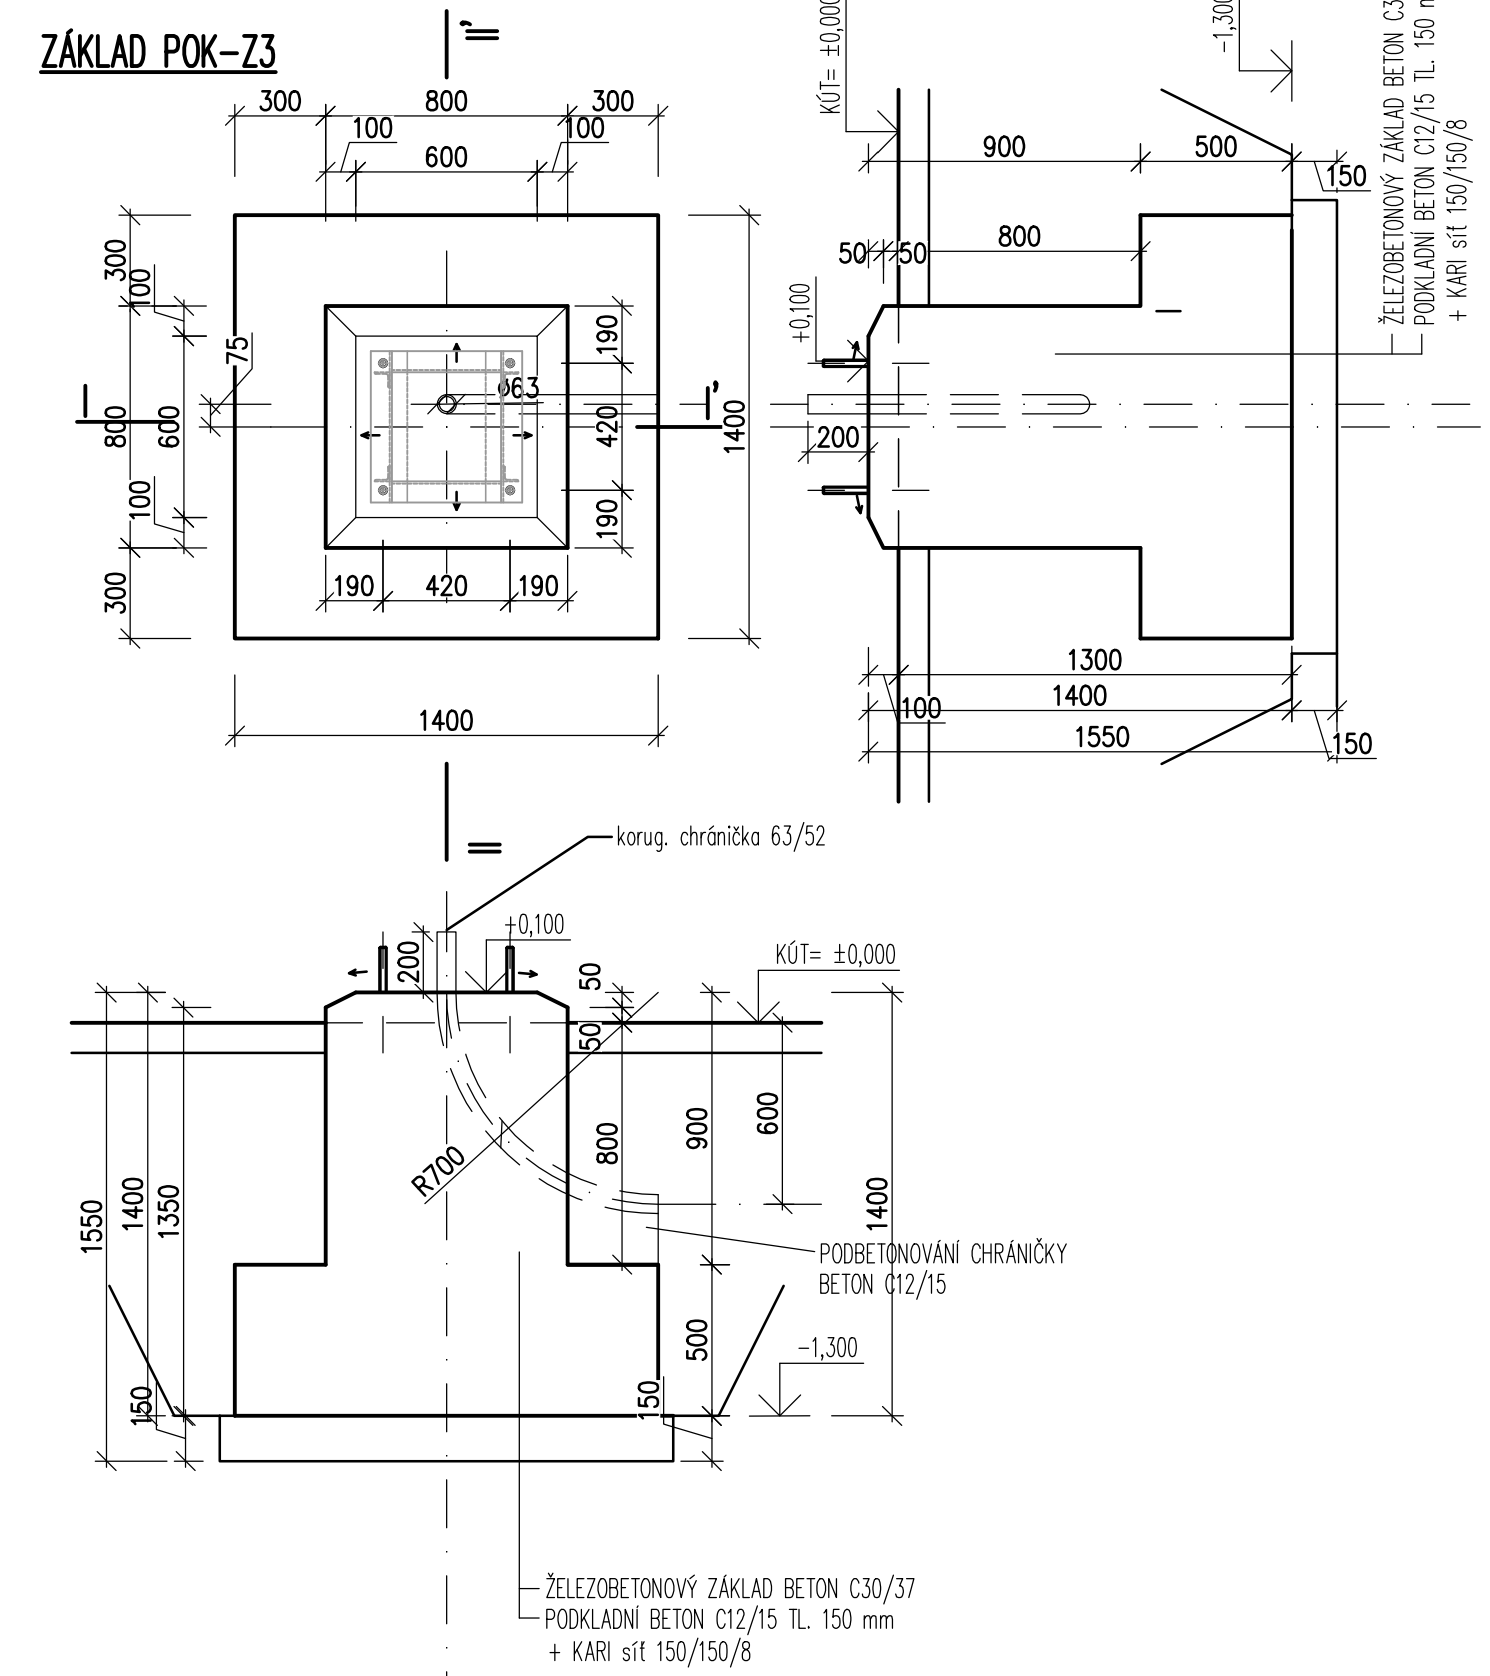

AUTORIZACE:	

rimér
řimer, s.r.o.
lkosik@rimér.cz
Stěfánikova 131/61, Brno
tel.: 605 373 653

D		
C		
B		
A		
INDEX REVIZE	POPIS REVIZE	DATUM JMÉNO
NÁZEV AKCE	TR Řířov - rek.R110kV, sek.tech., VS, PZTS	Č. STAVBY: 001020003001
STAVEBNÍK	EGD, a.s., LIDICKÁ 1873/36, 602 00 BRNO	Č. OBJ.: 4501656578
STATUS/STUPEŇ	Dokumentace pro provedení stavby/DPS	eg.d
ČÁST	D.1.1 Architektonicko-stavební řešení	
ZHOT. DOKUMENTACE	EGEM s.r.o., Starochodovská 41/68, 149 00 Praha 4	EGEM
KONTAKTNÍ OSOBA	Ing. ěstmír Vášek, cestmir.vasek@egem.cz, tel.:+420 721 363 423	
ARCHIVNÍ ČÍSLO	3EGE 37887	DATUM: 04./2024
ZOD. PROJEKTANT	Ing.Lubomír Kosík	ČÍSLO VÝK/DOK:
VYPRACOVAL	Ing.Lubomír Kosík	D1.1b)-57
KONTROLOVAL	Ing. Jan Řihošek	
MÍSTO STAVBY	Řířov 32, 674 01 Třebíč	KÓD LOKALITY: R1P
SO/PS	S031-Rozvodna 110-stav. část	MĚŘÍTKO: M 1:25
MAJETKOVÁ TŘÍDA	CZD00016	FORMÁT: 5x4
DRUH DOKUMENTU	výkres	LIST/CELKEM: 1/1
NÁZEV DOKUMENTU	VÝKRES TVARU - PATKY POK	ARCHIVNÍ ČÍSLO EGD: