


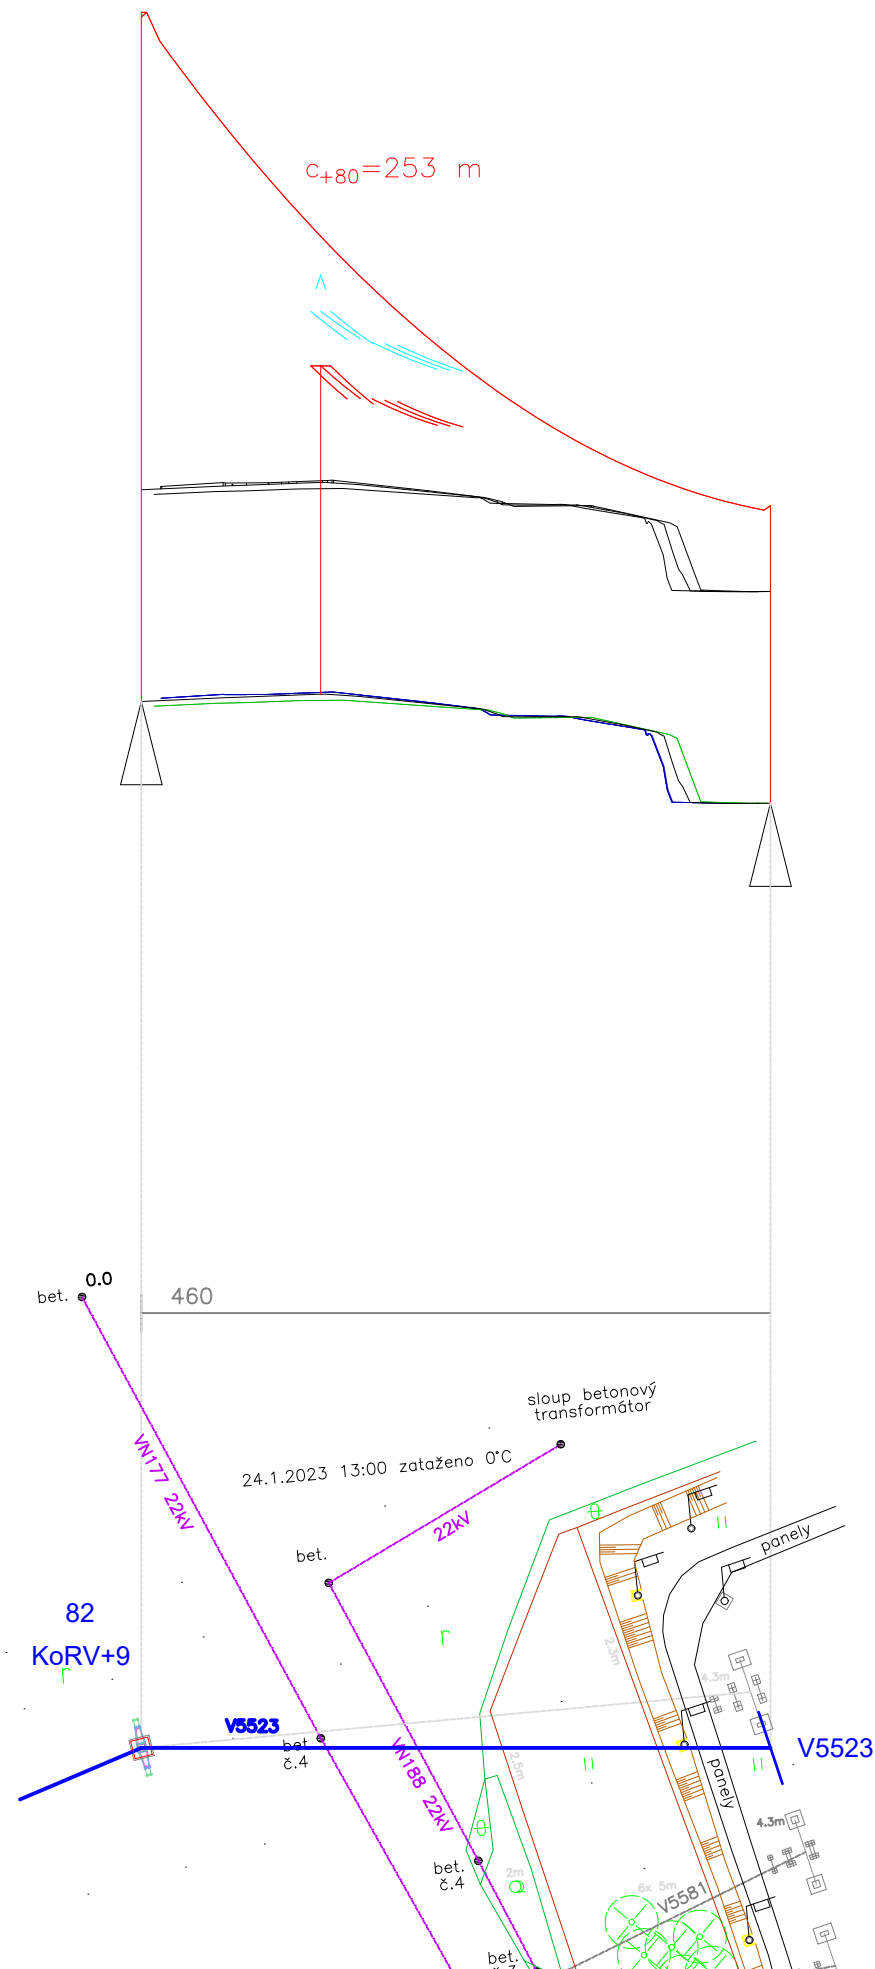

V5523N  
TR110kV nový



Cable File Name	Sagging Data Temp. (deg C)	Sagging Data Catenary Constant (m)	Sagging Data Horiz. Tension (N)
243_al1_39_st1a-30°C	-5	320	3101.4
opgw_2s 2_24 M167_R91-228	-5	238	1639.8

v.o. 25 m/s

D			
C			
B			
A			
INDEX REVIZE	POPIS REVIZE	DATUM	JMÉNO
NÁZEV AKCE	TR Řířov - rek.R110kV, sek.tech., VS, PZTS	Č. STAVBY: 001020003001	
		Č. OBJ.: 4501656578	
STAVEBNÍK	EG.D, a.s., LIDICKÁ 1873/36, 602 00 BRNO		
STATUS/STUPEŇ	DPS		
ČÁST	D.2.		
ZHOT. DOKUMENTACE	EGEM s.r.o., Starochodovská 41/68, 149 00 Praha 4		
KONTAKTNÍ OSOBA	Čestmír Vášek; cestmir.vasek@egem.cz; +420 721 363 423		
ARCHIVNÍ ČÍSLO			
ZOD. PROJEKTANT	Ing. Pavel Froněk	DATUM: 08/2024	
VYPRACOVAL	Petr Rázek	ČÍSLO VÝK/DOK: S0011-PP-1	
KONTRLOVAL	Petr Rázek		
MÍSTO STAVBY	Řířov 32, 674 01 Třebíč	KÓD LOKALITY: ŘÍP	
SO/PS	SO 01.1: V5523	MĚŘÍTKO: 1:1000;1:250	
MAJETKOVÁ TŘÍDA	CZD00002	FORMÁT: A3	
DRUH DOKUMENTU	výkres	LIST/CELKEM: 1/1	
NÁZEV DOKUMENTU	Podélný profil V5523 st.č.82 - TR V5523	ARCHIVNÍ ČÍSLO EG.D:	