



DETAIL NAPOJENÍ NOVÉHO ZATEPLENÉ SE
STÁVAJÍCÍM ZATEPLENÍM SPODNÍ STAVBY

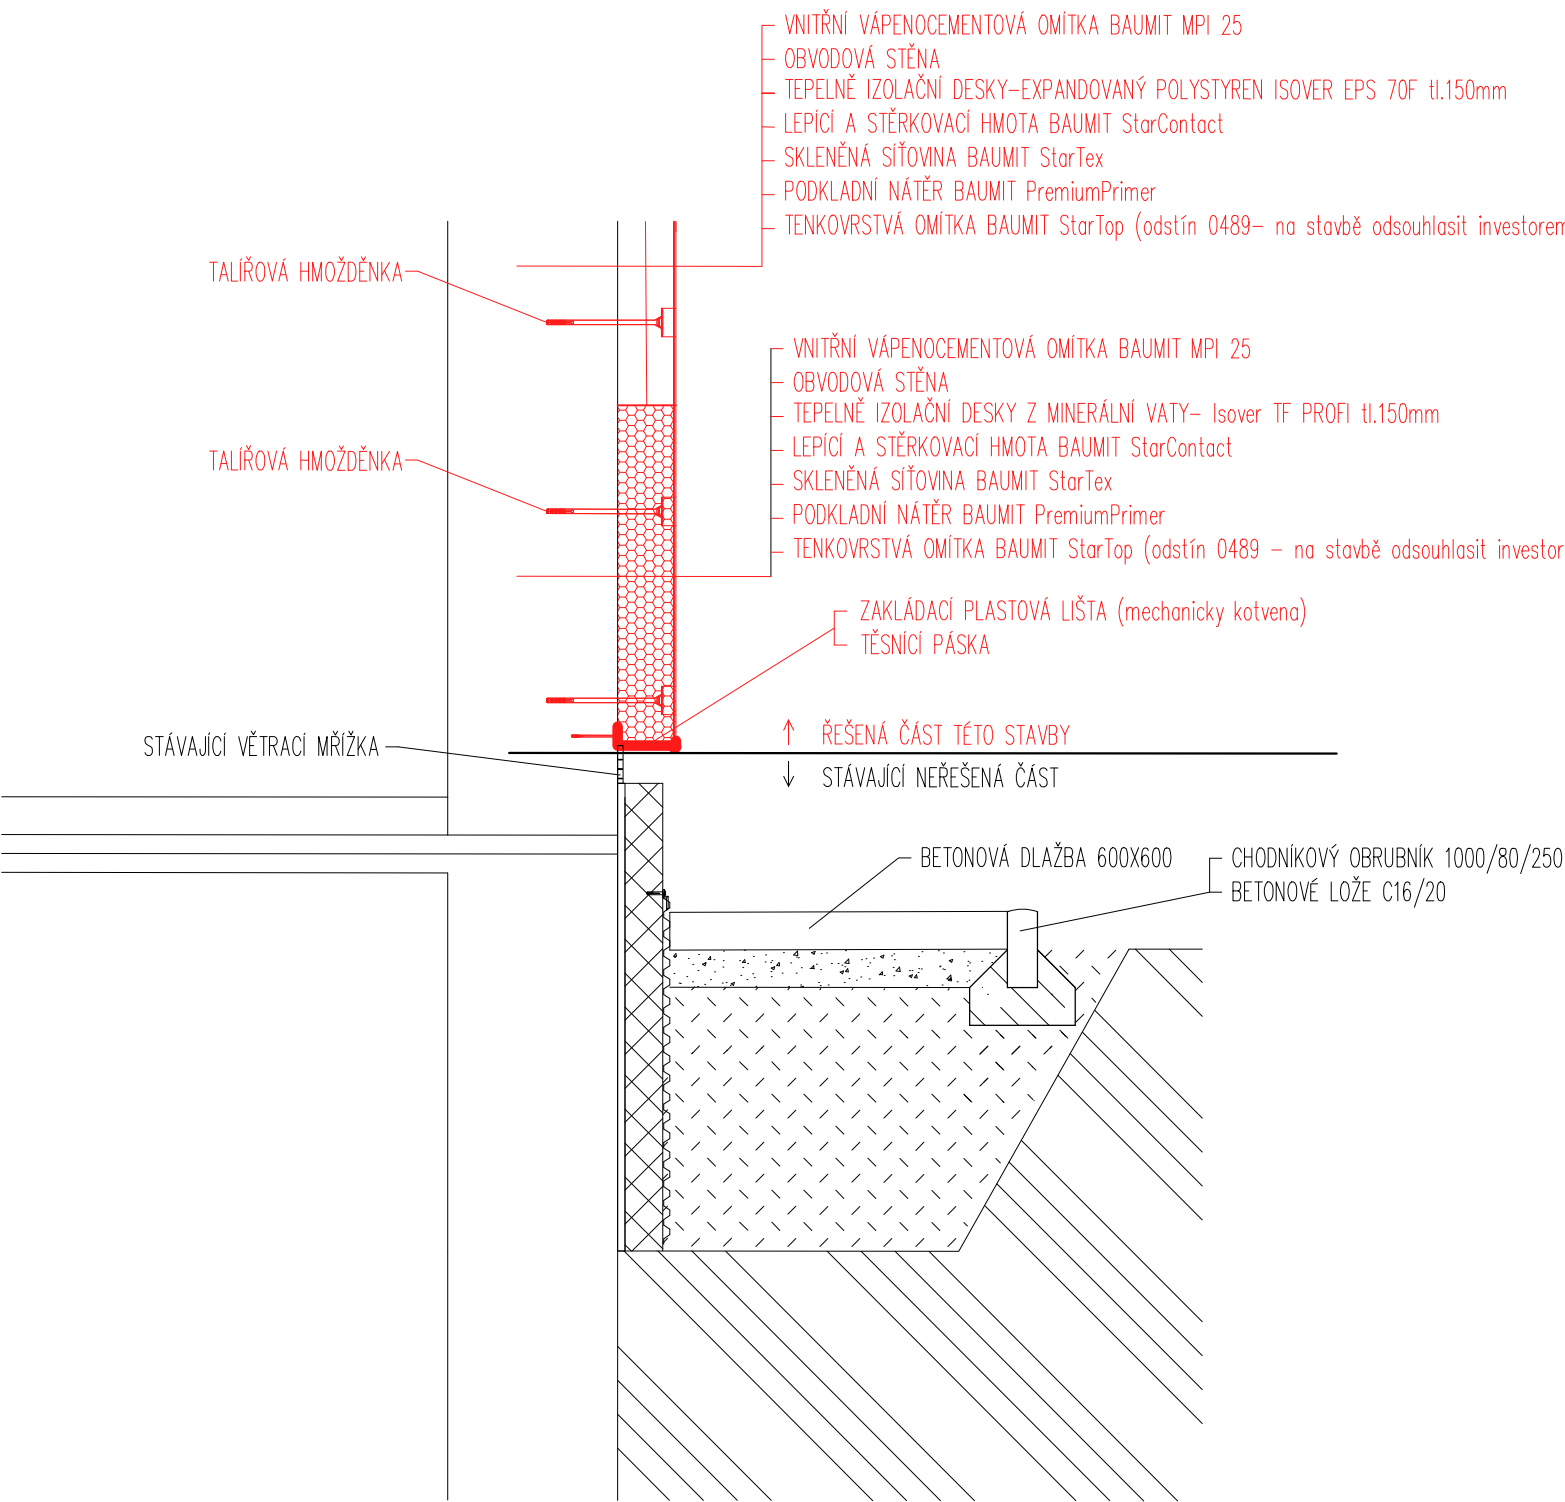

DETAIL ZATEPLENÍ U STÁVAJÍCÍ ATIKY

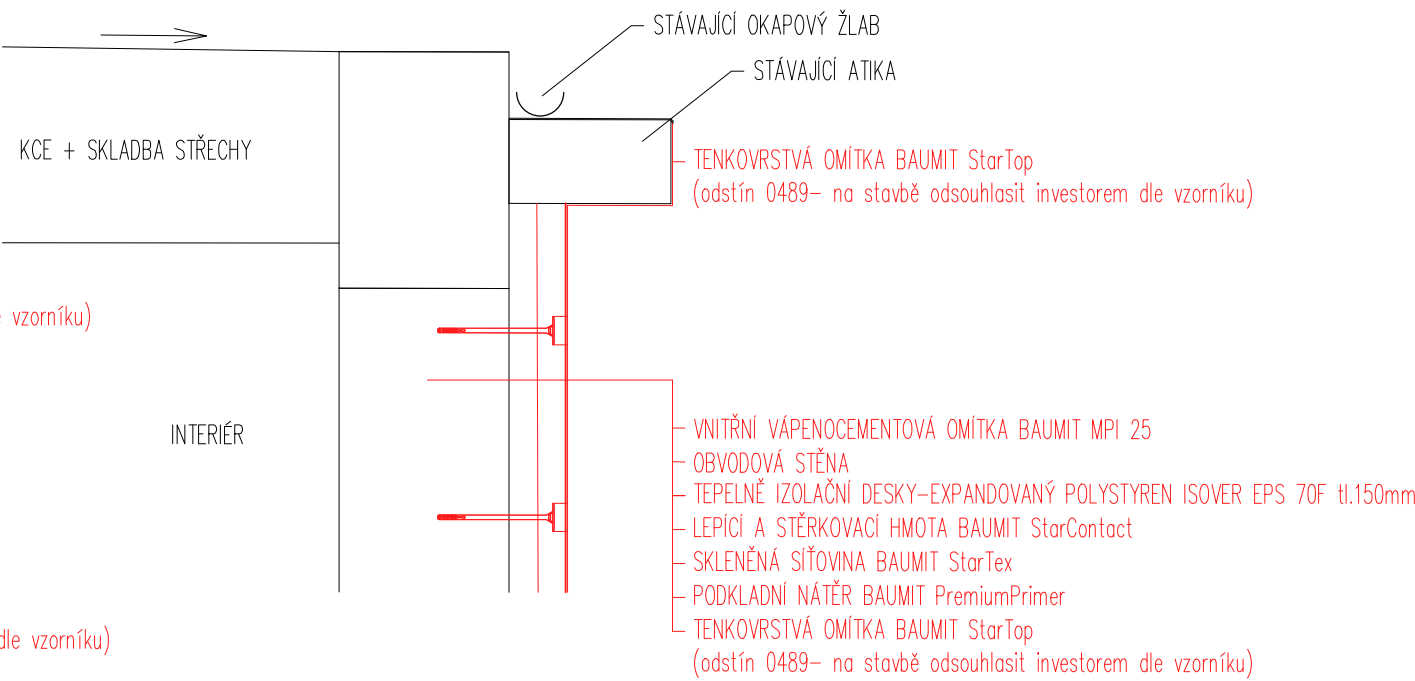

POZNÁMKA:
v místě kde vede je umístěn nový okapový
svod, bude izolace vyřezána podle svodu
(tzn. svod bude zapuštěn do izolace objektu)

AUTORIZACE:

NÁZEV AKCE	TR Řípov - rek.R110kV, sek.tech., VS, PZTS	Č. STAVBY: 102 0002 780
STAVEBNÍK	EG.D, a.s., LIDICKÁ 1873/36, 602 00 BRNO	Č. OBJ.: 001020003001
STATUS/STUPEŇ	Dokumentace pro provedení stavby (DPS)	
ČÁST	D.1.1 Architektonicko-stavební řešení	
ZHOT. DOKUMENTACE	EGEM s.r.o., Starochodovská 41/68, 149 00 Praha 4	
KONTAKTNÍ OSOBA	Ing. Čestmír Vášek, cestmir.vasek@egem.cz, tel.:+420 721 363 423?	
ARCHIVNÍ ČÍSLO		DATUM: 04/2024
ZOD. PROJEKTANT	Ing. Ivan Litochleb	ČÍSLO VÝKRESU:
VYPRACOVAL	Pavel Jandák	D.1.1 b) - 14
KONTRLOVAL	Ing. Petr Mýtina	
MÍSTO STAVBY	Řípov 32, 674 01 Třebíč	MĚŘÍTKO: M 1:20
S0/PS	S030-Technologické budovy	FORMÁT: 2A4
MAJETKOVÁ TŘÍDA	CZD00015	KÓD LOKALITY:
DRUH DOKUMENTU	výkres	ŘÍP
NÁZEV DOKUMENTU	DETAILY ZATEPLENÍ OBJEKTU	ARCHIVNÍ ČÍSLO: