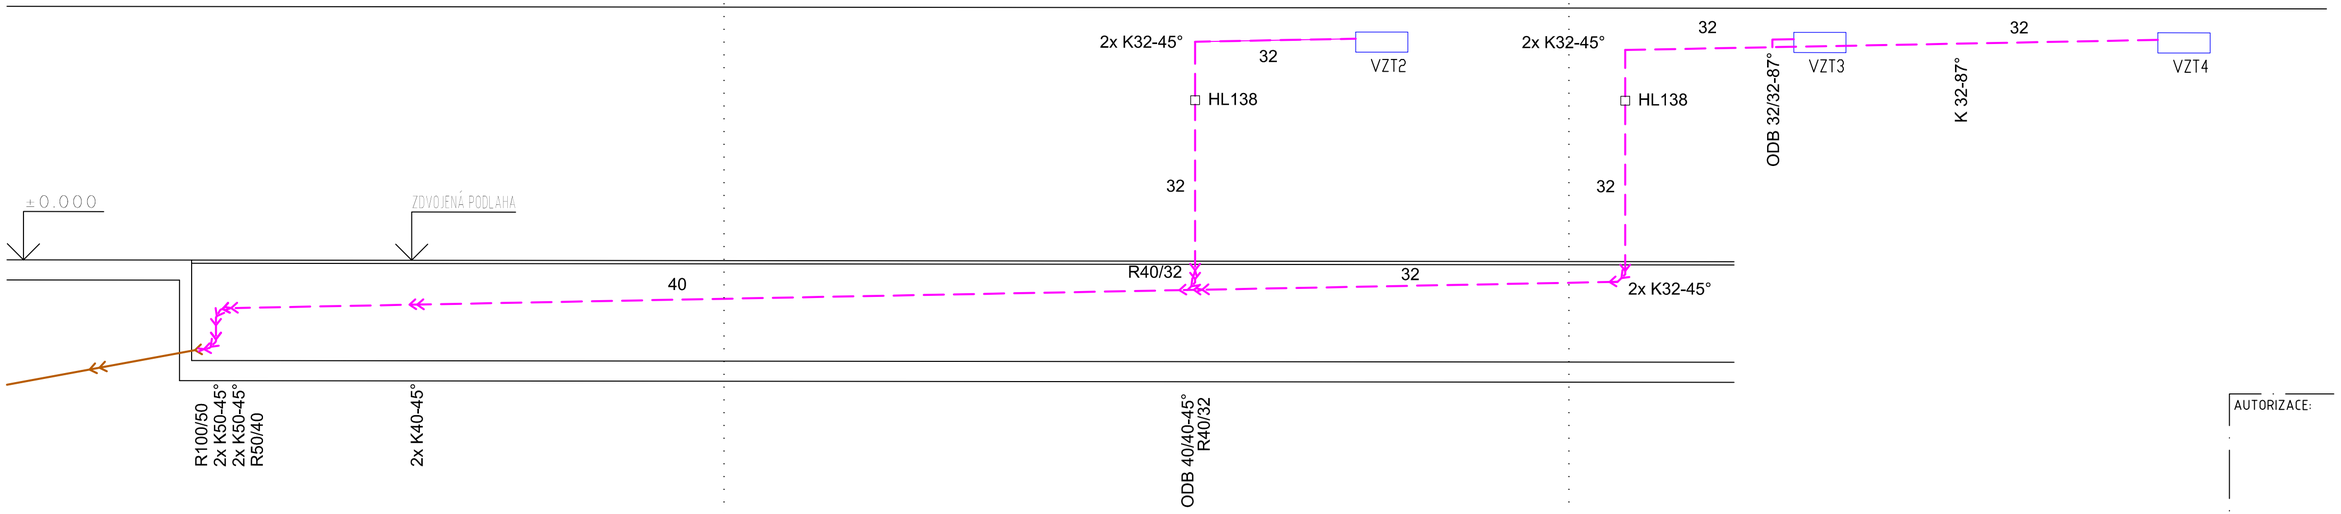

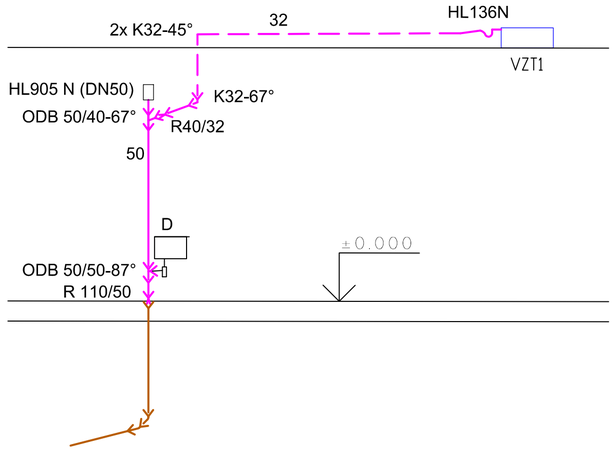

LEGENDA:

POTRUBÍ KONDENZÁTU - PP-HT

SPLAŠKOVÉ POTRUBÍ PVC-KG

LEGENDA ZAŘIZOVACÍCH PŘEDMĚTŮ 1.NP

SK	SPRCHOVÁ VANIČKA ČTVRTKRUHOVÁ 900x900mm,VČ. VPUSTI SE SIFONEM +SPRCHOVÁ ZÁSTĚNA S POSUVNÝMI DVEŘMI JEDNOPÁKOVÁ NÁSTĚNNÁ SPRCHOVÁ BATERIE DN15 VČ. HADICE A HLAVICE
U	UMYVADLO 550x450mm S OTVOREM +SMĚŠOVACÍ BATERIE STOJÁNKOVÁ JEDNOPÁKOVÁ DN15- CHROM
Um	UMÝVÁTKO 450x250x160mm S OTVOREM +SMĚŠOVACÍ BATERIE STOJÁNKOVÁ JEDNOPÁKOVÁ DN15- CHROM
WC	KOMBINAČNÍ KERAMICKÝ KLOZET S NÁDRŽKOU +SEDÁTKO S POKLOPEM
EO1	ELEKTRICKÝ ZÁSOBNÍKOVÝ TLAKOVÝ OHŘÍVAČ VODY-125l (vodorovný) 16A, 2200W, 230V/50Hz

AUTORIZACE:

INDEX REVIZE	POPIS REVIZE	DATUM	JMÉNO
D			
C			
B			
A			

NÁZEV AKCE	TR Řípov – rek.R110kV, sek.tech., VS, PZTS	Č. STAVBY: 001020003001 Č. OBJ.: 4501656578
STAVEBNÍK	EG.D, a.s., LIDICKÁ 1873/36, 602 00 BRNO	eg·d
STATUS/STUPEŇ	Dokumentace pro provedení stavby/DPS	
ČÁST	D.1.4 Technika prostředí staveb	
ZHOT. DOKUMENTACE	EGEM s.r.o., Starochodovská 41/68, 149 00 Praha 4	EGEM
KONTAKTNÍ OSOBA	Ing. Čestmír Vášek, cestmir.vasek@egem.cz, tel.:+420 721 363 423	
ARCHIVNÍ ČÍSLO	3EGE 38021	
ZOD. PROJEKTANT	Ing. Ivan Litochleb	DATUM: 04/2024
VYPRACOVAL	Pavel Hoško, DiS.	ČÍSLO VÝK/DOK: D1.4 b)-05
KONTROLOVAL	Ing. Petr Mýtina	
MÍSTO STAVBY	Řípov 32, 674 01 Třebíč	KÓD LOKALITY: ŘIP
SO/PS	SO30-Technologické budovy - ZTI	MĚŘÍTKO: M 1:50
MAJETKOVÁ TŘÍDA	CZD00015	FORMÁT: 3xA4
DRUH DOKUMENTU	výkres	LIST/CELKEM: 1/1
NÁZEV DOKUMENTU	Vnitřní kanalizace – řezy odvod kondenzátu klimatizací	ARCHIVNÍ ČÍSLO EG.D:

Soubor: RIP_SO30_D141_ZTI.DWG