



KABELOVÁ ŠACHTA K1 - VÝKRES VÝZTUŽE  
1:25


KABELOVÁ KOMORA K1  
DNO

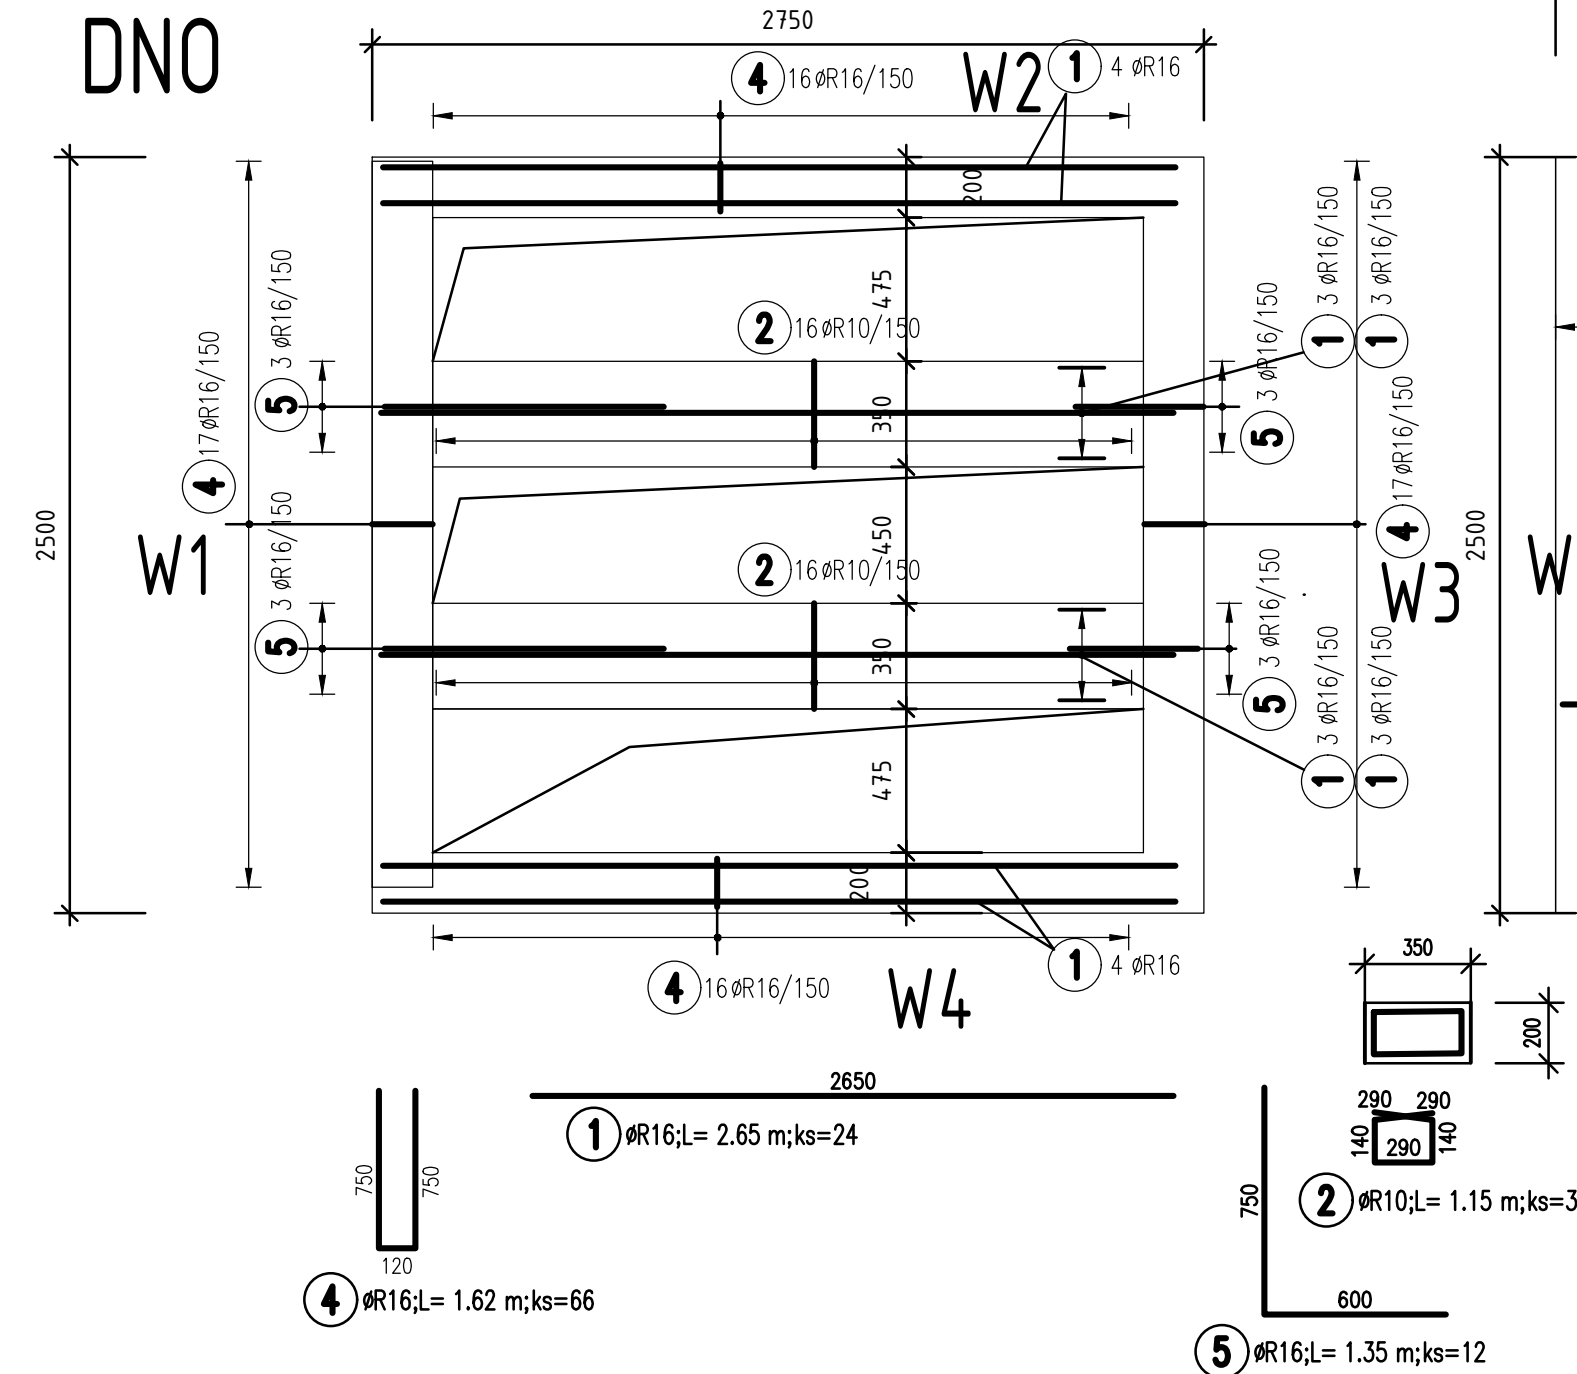


STROP

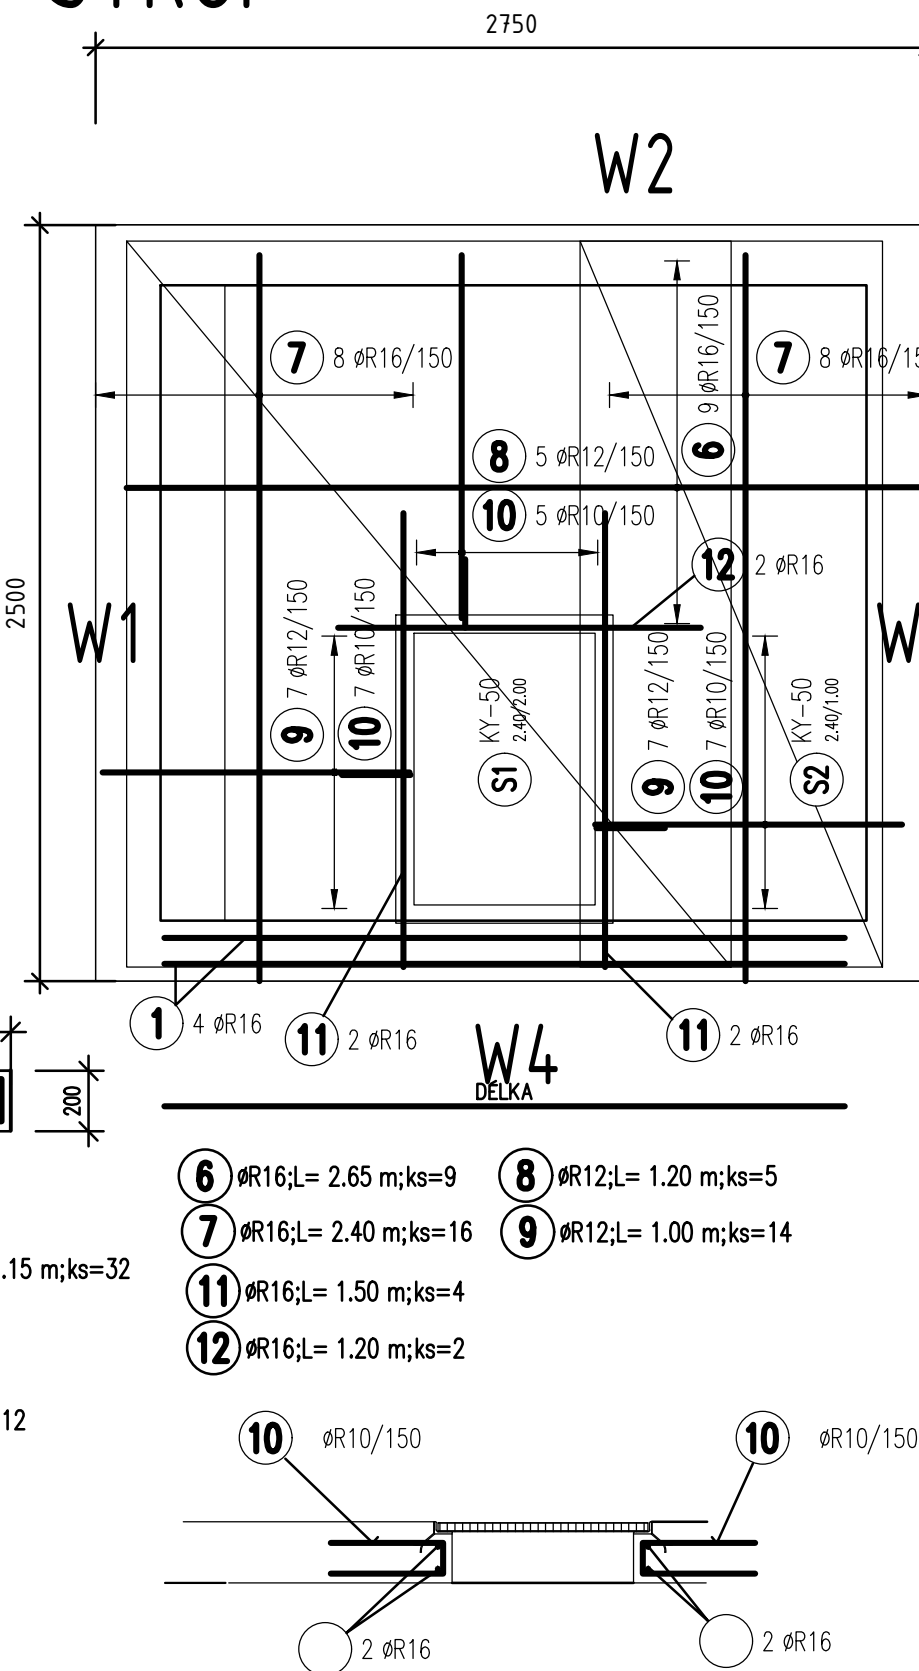


STĚNA W2

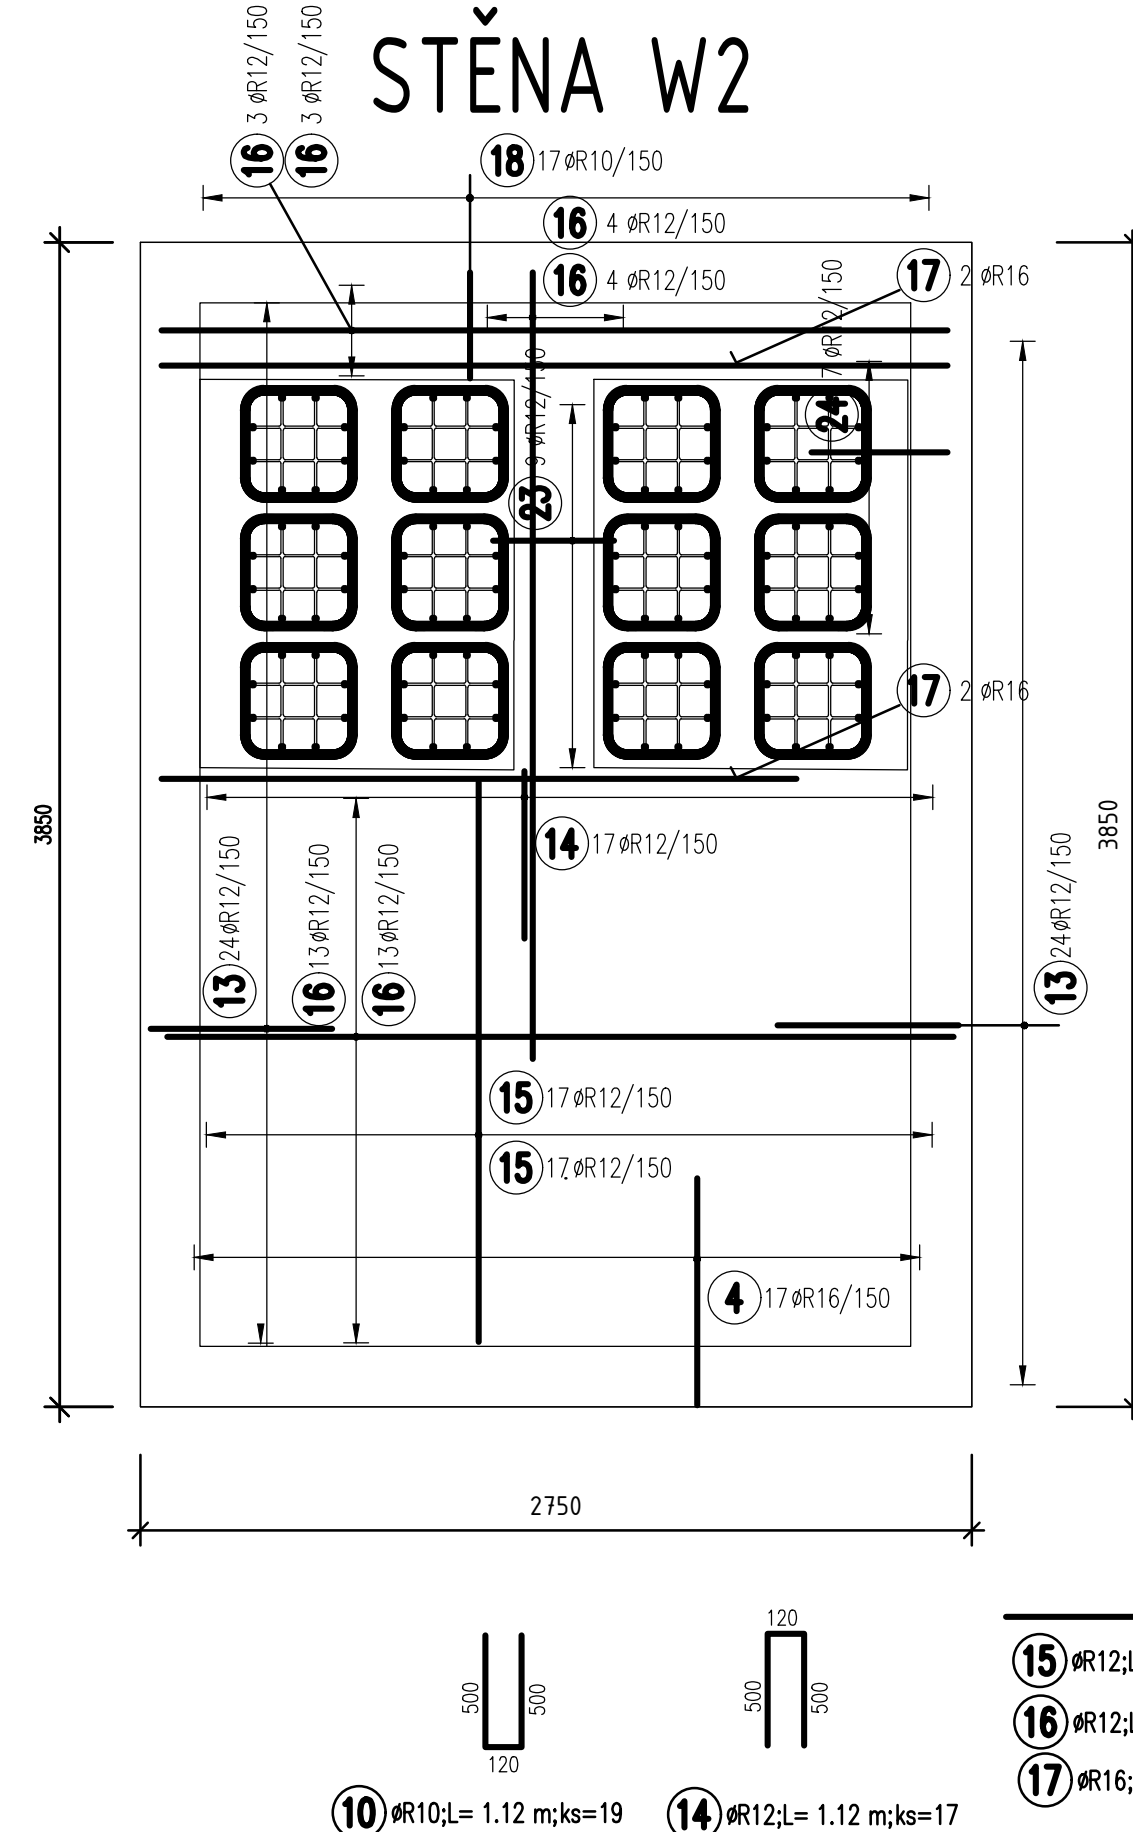

STĚNA W4


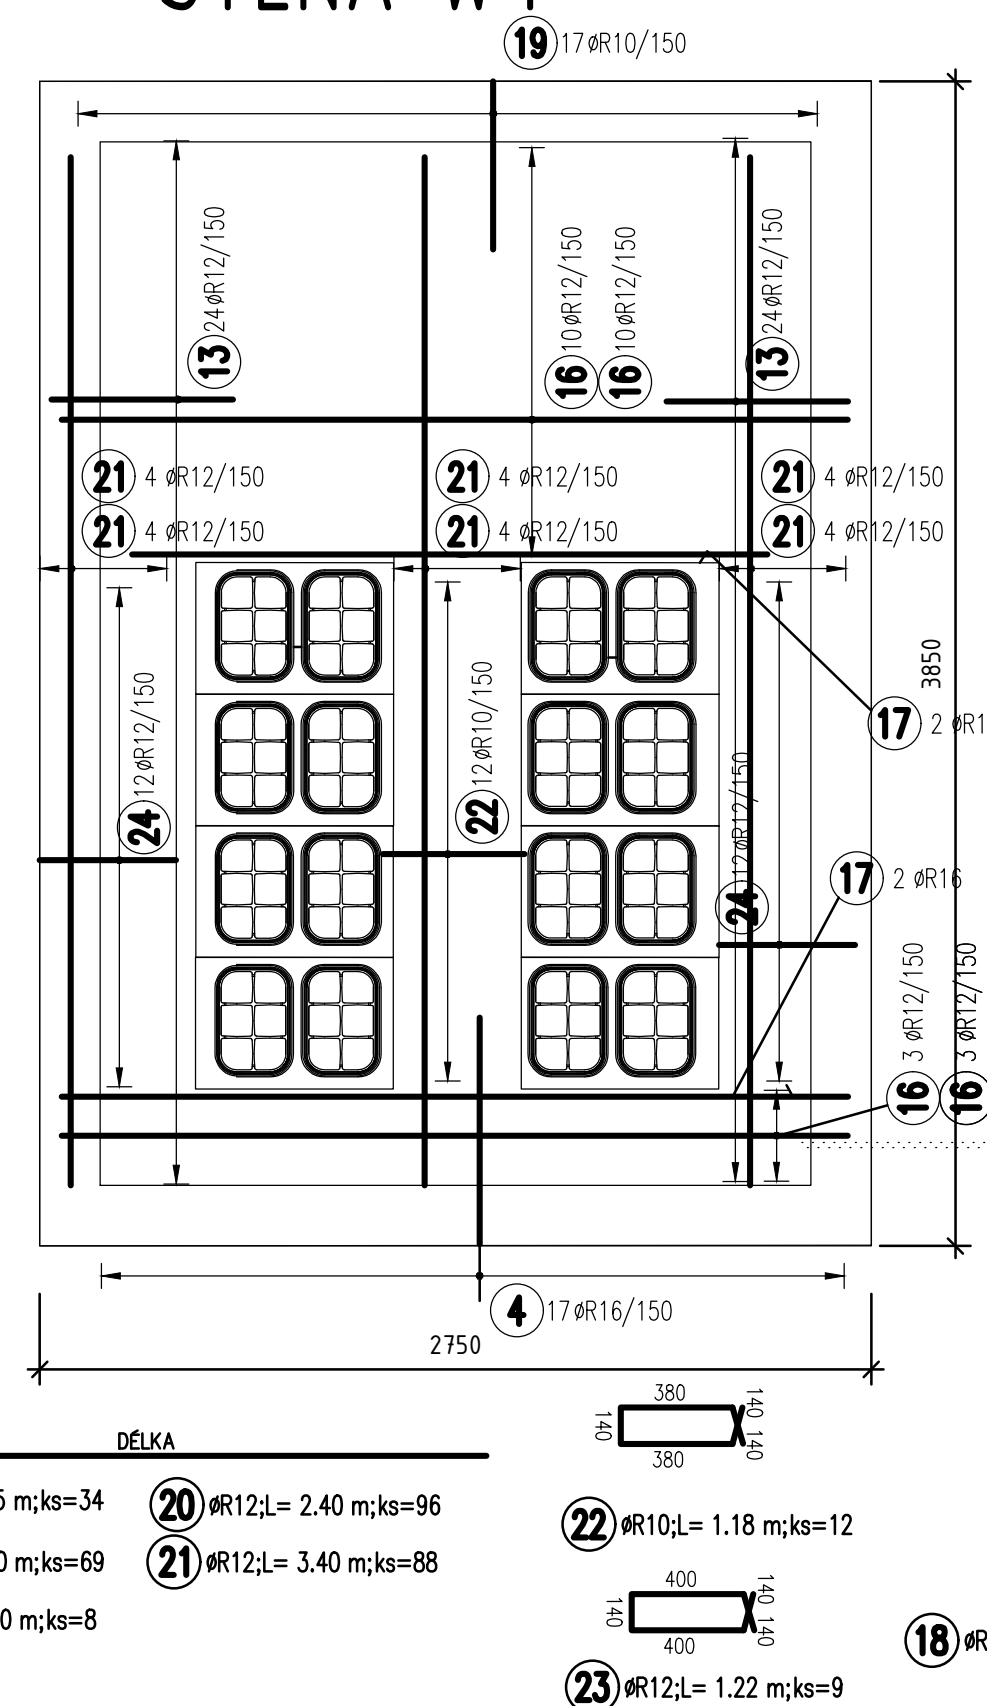


STĚNA W1,W3

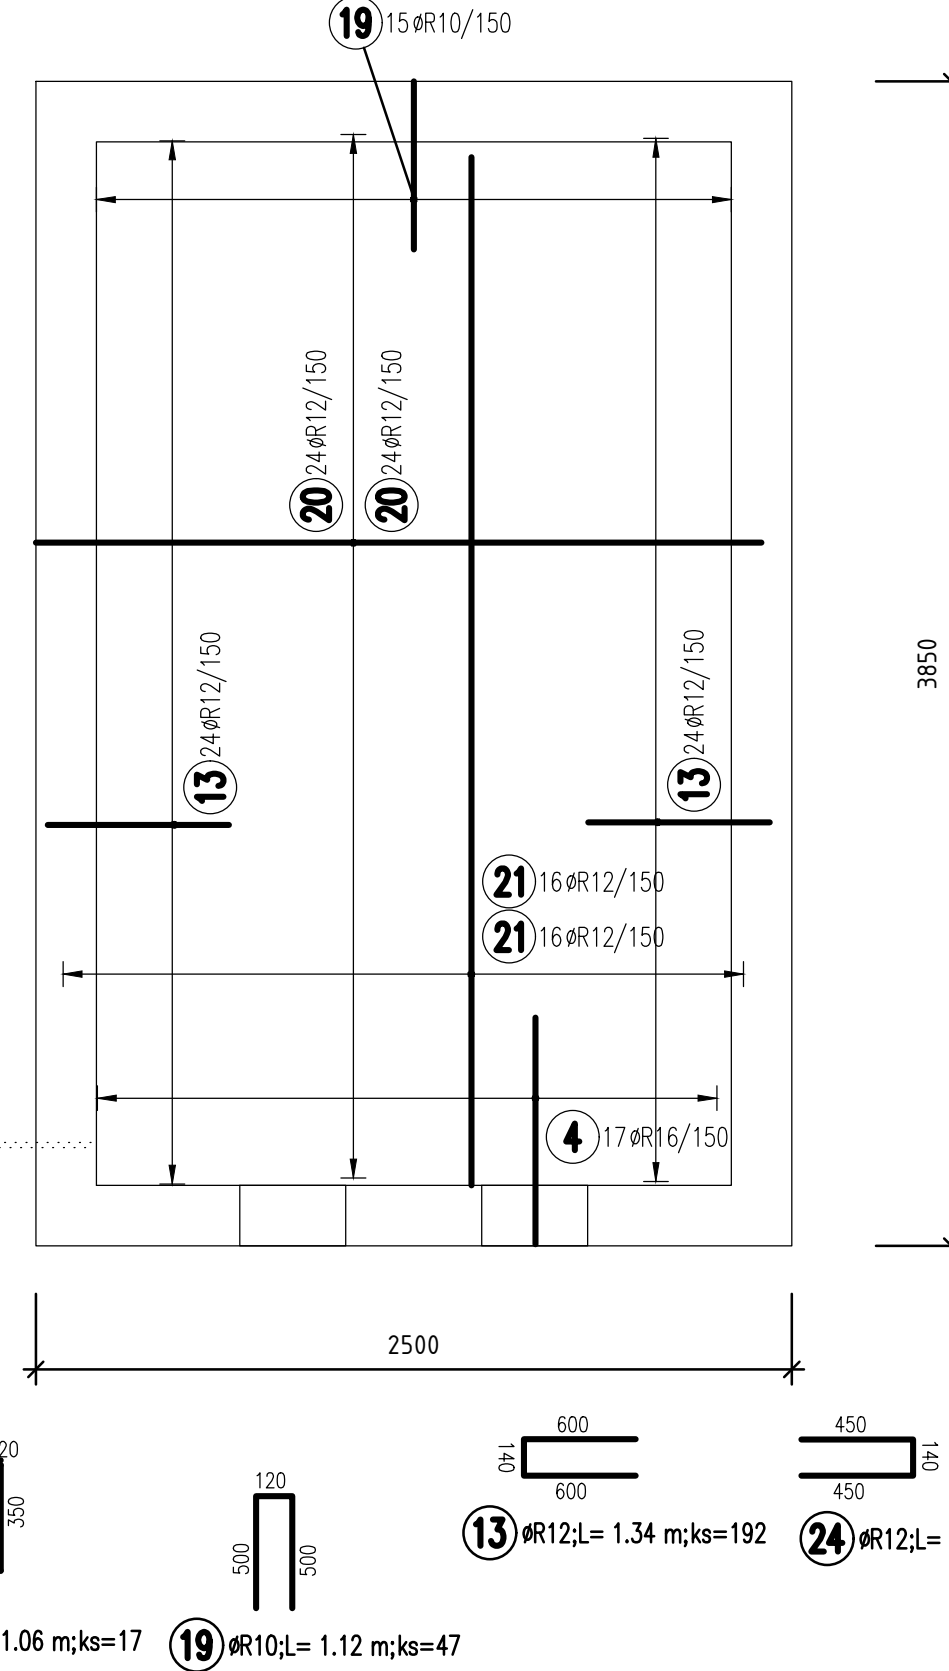

TABULKA VÝZTUŽE

POL.	Ø	DĚLKA	ks	R12	R10	R16
1	R16	2.65	24			63.60
2	R10	1.15	32		36.80	
3	R16	1.62	66			106.92
4	R16	1.35	12			16.20
5	R16	2.65	9			23.85
6	R16	2.40	16			38.40
7	R12	1.20	5	6.00		
8	R12	1.00	14	14.00		
9	R10	1.12	19		21.28	
10	R16	1.50	4			6.00
11	R16	1.20	2			2.40
12	R12	1.34	192	257.28		
13	R12	1.12	17	19.04		
14	R12	1.85	34	62.90		
15	R12	2.60	69	179.40		
16	R16	2.60	8			20.80
17	R10	1.06	17		18.02	
18	R10	1.12	47		52.64	
19	R12	2.40	96	230.40		
20	R12	3.40	88	299.20		
21	R10	1.18	12		14.16	
22	R12	1.22	9	10.98		
23	R12	1.04	31	32.24		
24	R12	1.04	31	32.24		
DĚLKA PODLE Ø		m	1111.44	142.90	278.17	
HMOTNOST NA 1bm		kg	0.888	0.617	1.578	
HMOTNOST PODLE Ø		kg	986.96	88.17	438.95	
Hmotnost			1514.08 kg			

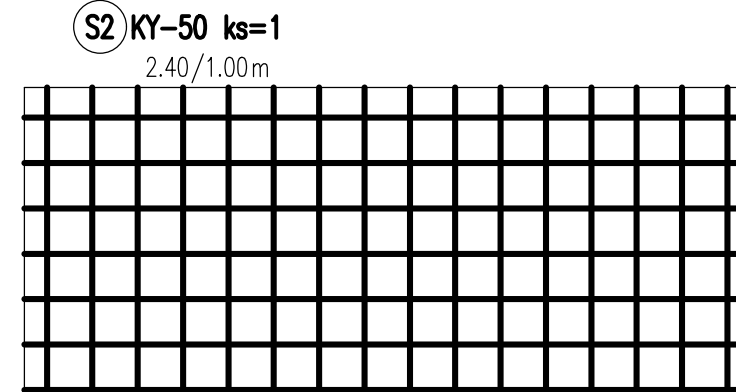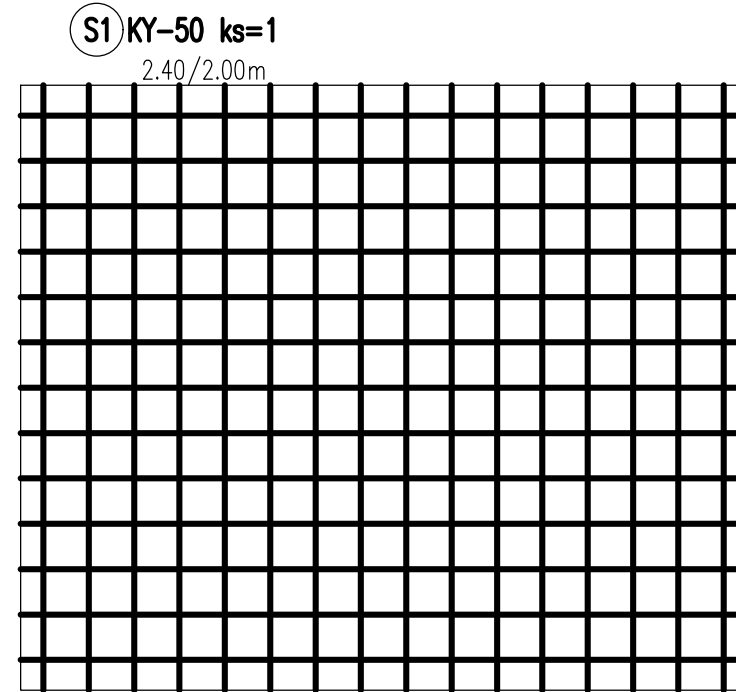

TABULKA VÝZTUŽNÝCH SÍTÍ

OZN.	DRUH	ROZMĚRY	ks	KY-50
S1	KY-50	2.40 2.00	1	4.80
PLOCHA SÍTÍ		m²		4.80
HMOTNOST NA 1bm²		kg/m²		5.390
HMOTNOST PODLE DRUHU		kg		25.87
Hmotnost				25.87 kg

BETON C25/30 XC1 XA1  
OCEĽ B500B, KARI  
KRYTÍ 35 mm

NAVRŽENO DLE ČSN EN 1992-1-1  
PŘEDPISANÝ DEFORMAČNÍ MODUL BETONU  $E_{cm}=31$  GPa  
VE STĚNĚ KAŽDÉ KABELOVÉ KOMORY BUDE OTVOR Ø80 mm  
S POUŽITÍM HŘD 80 RU/200 PRO PŘÍPOJENÍ UZEMNĚNÍ + Těsnění HŘD 80 2x(30x4)x30



D			
C			
B			
A			
INDEX REVIZE	POPIS REVIZE	DATUM	JMÉNO
NÁZEV AKCE	TR Řípov - rek.R110kV, sek.tech., VS, PZTS	Č. STAVBY: 001020003001	
STAVEBNÍK	EGD, a.s., LIDICKÁ 1873/36, 602 00 BRNO	Č. OBJ.: 4501656578	
STATUS/STUPEŇ	Dokumentace pro provedení stavby/DPS		
ČÁST	D.1.1 Architektonicko-stavební řešení		
ZHOT. DOKUMENTACE	EGEM s.r.o., Starochodovská 41/68, 149 00 Praha 4		
KONTAKTNÍ OSOBA	Ing. Čestmír Vášek, cestmír.vasek@egem.cz, tel.: +420 721 363 423		
ARCHIVNÍ ČÍSLO	3EGE 37887		
ZOD. PROJEKTANT	Ing.Lubomír Kosík	DATUM: 04/2024	
VYPRACOVAL	Ing.Lubomír Kosík	ČÍSLO VÝK/DOK: D1.1b)-57	
KONTROLOVAL	Ing. Jan Řihošek		
MÍSTO STAVBY	Řípov 32, 674 01 Třebíč	KÓD LOKALITY: ŘÍP	
SO/PS	SO31-Rozvodna 110-stav. část	MĚŘÍTKO: M 1:25	
MAJETKOVÁ TŘÍDA	CZD00016	FORMÁT: 5x4	
DRUH DOKUMENTU	výkres	LIST/CELKEM: 1/1	
NÁZEV DOKUMENTU	VÝKRES VÝZTUŽE - Kabelová komora K1	ARCHIVNÍ ČÍSLO EGD:	