

KABELOVÁ ŠACHTA K3, K4 a K5 - VÝKRES VÝZTUŽE

1:25

KABELOVÁ KOMORA K3,K4,K5

STROP


STĚNA W1,W3

STĚNA W2,W4

TABULKA VÝZTUŽE

POL.	Ø	DĚLKA	ks	R12	R16	R10
1	R16	2.12	14		29.68	
4	R16	1.62	54		87.48	
5	R16	1.35	12		16.20	
6	R16	2.15	7		15.05	
10	R10	1.12	19			21.28
11	R16	1.50	4		6.00	
12	R16	1.20	2		2.40	
13	R12	1.34	128	171.52		
16	R12	2.10	12	25.20		
17	R16	2.10	8		16.80	
18	R10	1.06	26			27.56
19	R10	1.12	26			29.12
22	R10	1.38	24			33.12
25	R12	2.20	76	167.20		
29	R10	0.85	26			22.10
30	R16	2.00	12		24.00	
31	R12	0.85	5	4.25		
32	R12	0.73	16	11.68		
33	R12	2.00	64	128.00		
DĚLKA PODLE Ø		[m]		507.85	197.61	133.18
HMOTNOST NA 1bm		[kg]		0.888	1.578	0.617
HMOTNOST PODLE Ø		[kg]		450.97	311.83	82.17
Hmotnost			844.97	kg		

Ø2 KY-50 ks=1  
2.15/2.00m

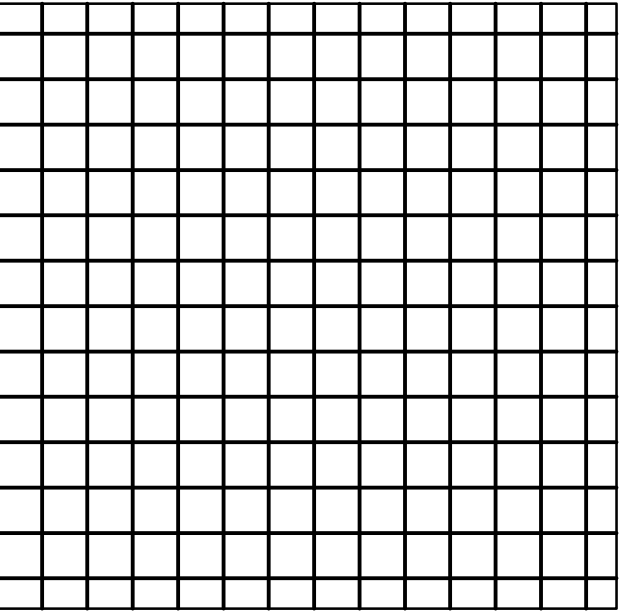

TABULKA VÝZTUŽNÝCH SÍTÍ

OZN.	DRUH	ROZMĚRY	ks	KY-50
S2	KY-50	2.15 2.00	1	4.30
PLOCHA SÍTÍ		[m²]		4.30
HMOTNOST NA 1bm²		[kg/m²]		5.390
HMOTNOST PODLE DRUHU		[kg]		23.18
Hmotnost			23.18	kg

BETON C25/30 XC1 XA1  
OCEL B500B, KARI  
KRYTÍ 35 mm

NAVRŽENO DLE ČSN EN 1992-1-1  
PŘEDEPSANÝ DEFORMAČNÍ MODUL BETONU Ecm=31 GPa  
VE STĚNĚ KAŽDÉ KABEL KOMORY BUDE OTVOR Ø80 mm  
S Požničí HRD 80 FU/200 PRO PŘIPOJENÍ UZEMNĚNÍ + Těsnění HRD 80 2x(30x4)30

řimer, s.r.o.  
lkosik@řimer.cz  
Štefánikova 131/61, Brno  
tel.: 605 373 653

AUTORIZACE:

D			
C			
B			
A			
INDEX REVIZE	POPIS REVIZE	DATUM	JMÉNO
NÁZEV AKCE	TR Řípv - rek.R110kV, sek.tech., VS, PZTS	Č. STAVBY: 001020003001	
STAVEBNÍK	EG.D, a.s., LIDICKÁ 1873/36, 602 00 BRNO	Č. OBJ.: 4501656578	
STATUS/STUPEŇ	Dokumentace pro provedení stavby/DPS	eg.d	
ČÁST	D.1.1 Architektonicko-stavební řešení		
ZHOT. DOKUMENTACE	EGEM s.r.o., Starochodovská 41/68, 149 00 Praha 4	EGEM	
KONTAKTNÍ OSOBA	Ing. Čestmír Vášek, cestmír.vasek@egem.cz, tel.: +420 721 363 423		
ARCHIVNÍ ČÍSLO	3EGE 37887	DATUM: 04/2024	
ZOD. PROJEKTANT	Ing. Lubomír Kosík	ČÍSLO VÝK/DOK:	
VYPRACOVAL	Ing. Lubomír Kosík	D1.1b)-57	
KONTROLOVAL	Ing. Jan Řihošek		
MÍSTO STAVBY	Řípv 32, 674 01 Třebíč	KÓD LOKALITY: ŘIP	
SO/PS	S031-Rozvodna 110-stav. část	MĚŘÍTKO: M 1:25	
MAJETKOVÁ TRÍDA	CZD00016	FORMÁT: 5x4	
DRUH DOKUMENTU	výkres	LIST/CELKEM: 1/1	
NÁZEV DOKUMENTU	VÝKRES VÝZTUŽE - Kabelová komora K3, K4 a K5	ARCHIVNÍ ČÍSLO EG.D:	