


# Informativní zákres sítí **elektro** k žádosti 26230642

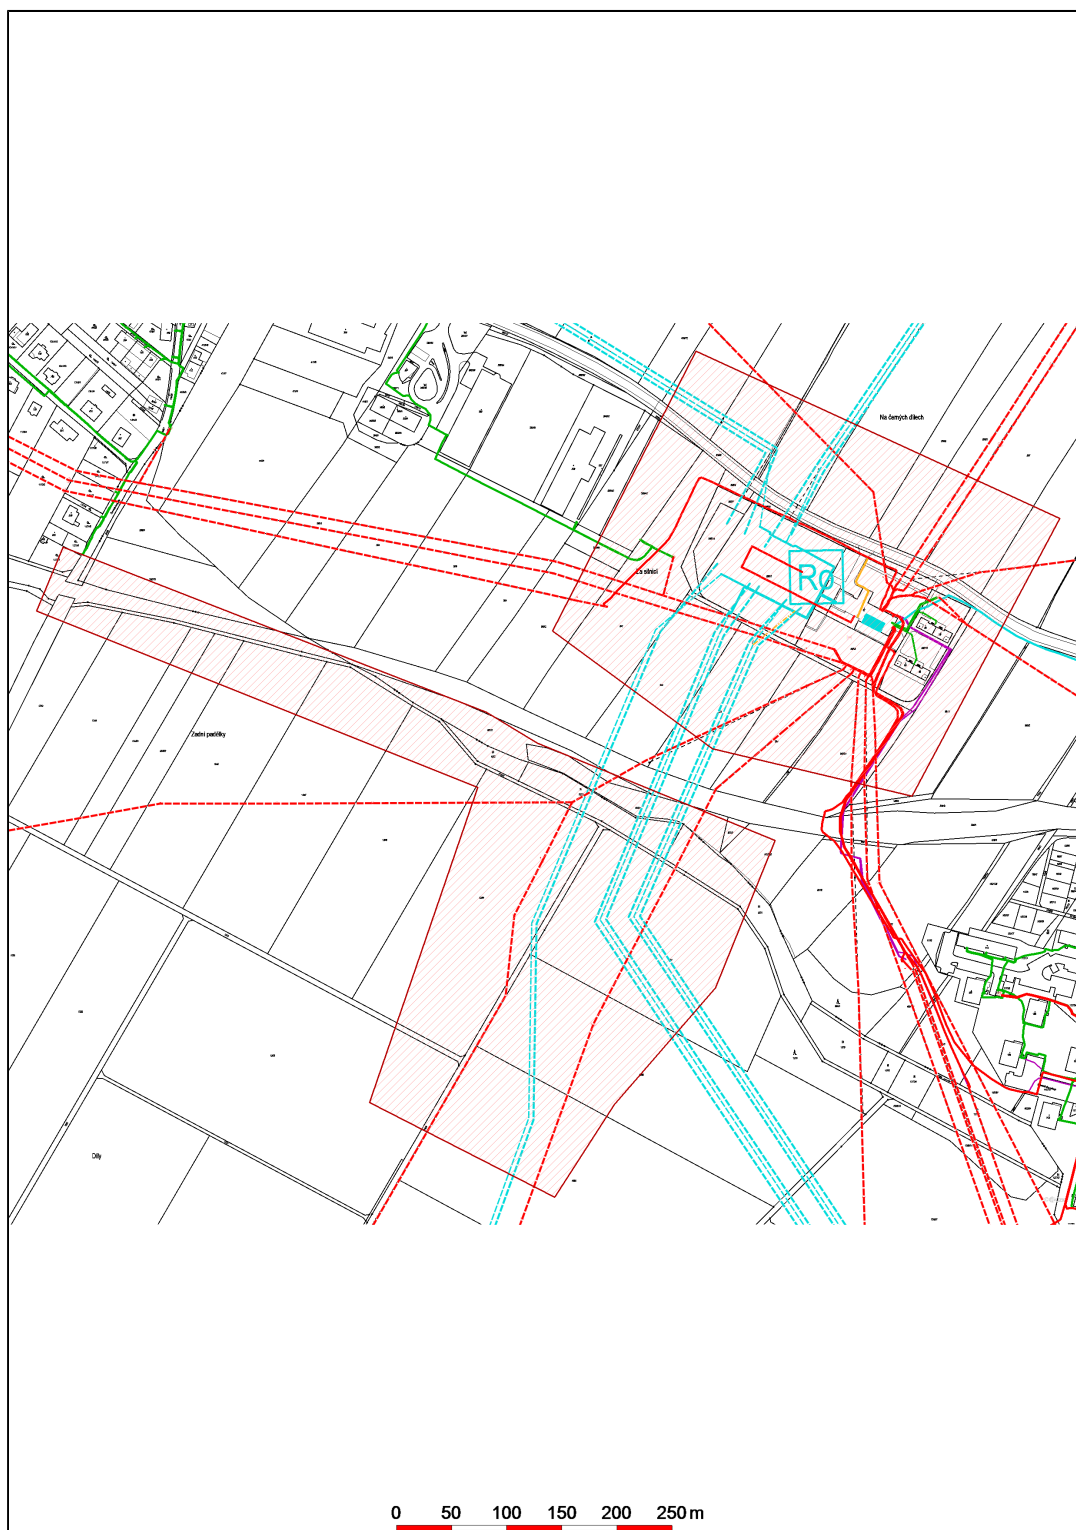

Datum 17.02.2023

**eg·d**

001

**EG.D, a.s.**  
Lidická 1873/36, Černá Pole, 602 00 Brno