


LEGENDA:

— Napájecí kabely elektroinstalace  
(střídavá napájecí síť VLSP III. kategorie – nezajištěná)

— Napájecí kabely pomocného osvětlení  
(stejnoseměrná napájecí síť VLSP I. kategorie – bezvýpadková)

Proudová soustava a napětí:  
3NPE, 230/400V, 50Hz, TN–C–S  
2+PE, 110V DC, IT

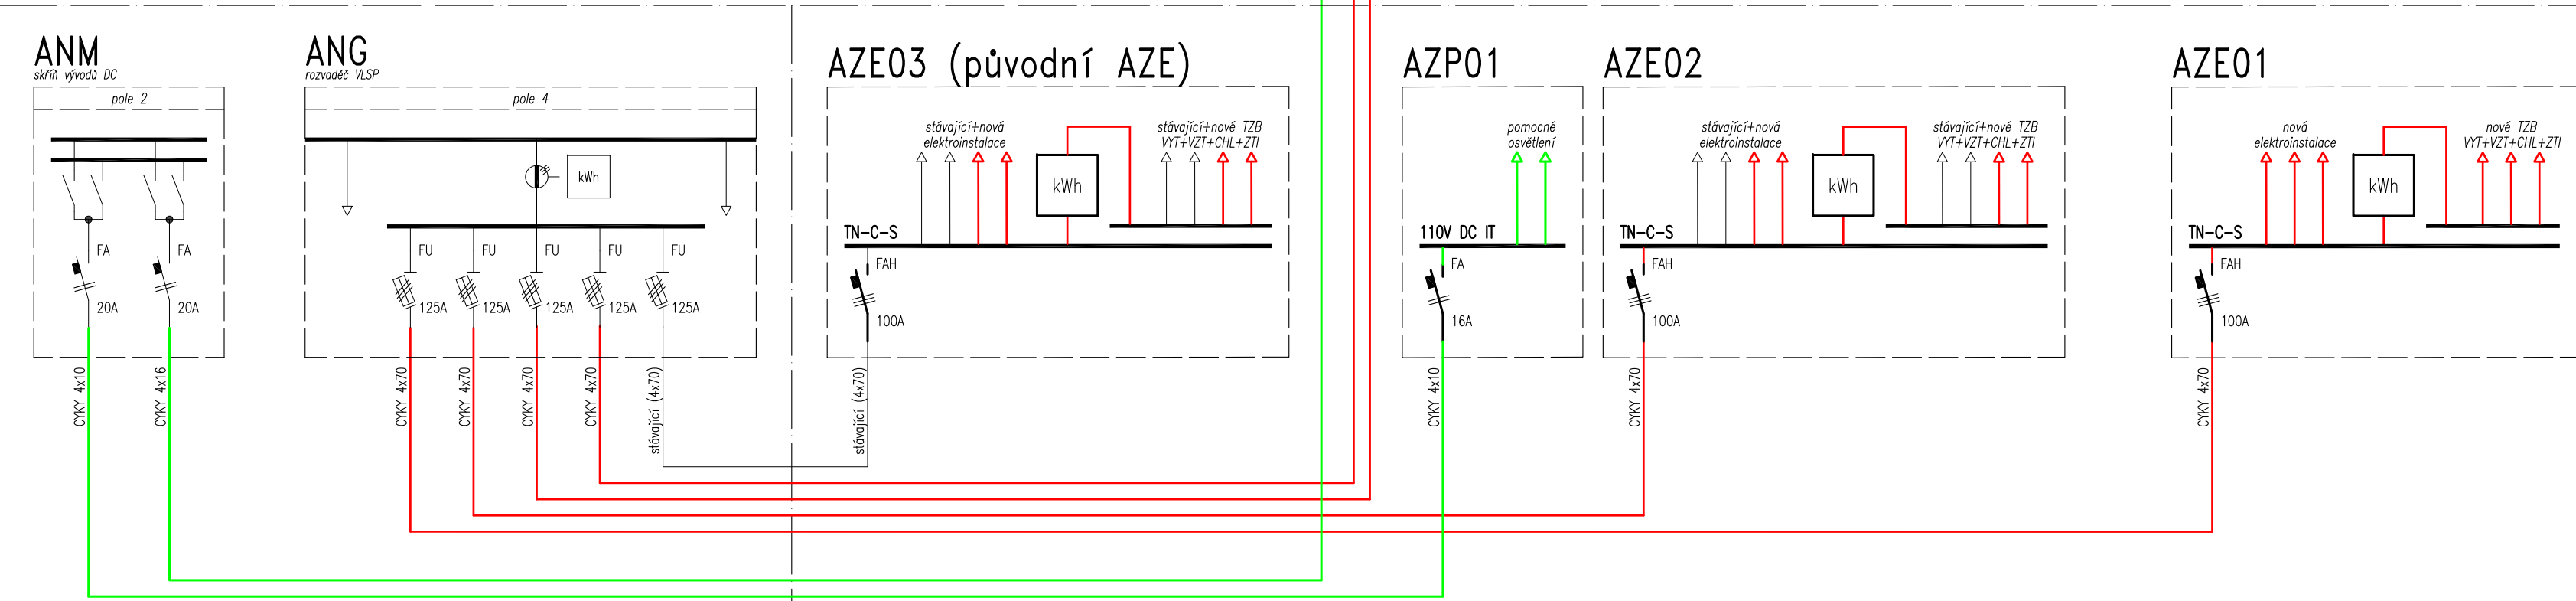

D			
C			
B			
A			
INDEX REVIZE	POPIS REVIZE	DATUM	JMÉNO
NÁZEV AKCE	TR Řípod – rek.R110kV, sek.tech., VS, PZTS	Č. STAVBY: 001020003001	
STAVEBNÍK	EG.D, a.s., LIDICKÁ 1873/36, 602 00 BRNO	Č. OBJ.: 4501656578	
STATUS/STUPEŇ	Dokumentace pro provádění stavby (DPS)	eg.d	
ČÁST	D.1.4 Silnoproudá elektroinstalace		
ZHOT. DOKUMENTACE	EGEM s.r.o., Starochodovská 41/68, 149 00 Praha 4	EGEM	
KONTAKTNÍ OSOBA	Ing. Čestmír Vášek, cestmir.vasek@egem.cz, tel.:+420 721 363 423		
ARCHIVNÍ ČÍSLO			
ZHOT. DOKUMENTACE	ELSOX s.r.o., Seifertova 525, 261 01 Příbram	ELSOX elektroprojekty	
KONTAKTNÍ OSOBA	Ing. Radek Procházka, prochazka@elsox.cz, tel.:608 981 648		
ARCHIVNÍ ČÍSLO	2309		
ZOD. PROJEKTANT	Ing. Radek Procházka	DATUM: 08/2024	
VYPRACOVAL	David Janura, Radek Procházka	ČÍSLO VÝK/DOK: D.1.4 b) – 01	
KONTROLOVAL	Ing. Radek Procházka		
MÍSTO STAVBY	Řípod 32, 674 01 Třebíč	KÓD LOKALITY: ŘIP	
SO/PS	S030 Technologické budovy	MĚŘÍTKO: –	
MAJETKOVÁ TŘÍDA	CZD00016	FORMÁT: 4x A4	
DRUH DOKUMENTU	výkres	LIST/CELKEM: 1/1	
NÁZEV DOKUMENTU	SCHÉMA NAPÁJENÍ		ARCHIVNÍ ČÍSLO EG.D: