


VÝKRES ULIČNÍCH VPUSTÍ
M 1:20
VZOROVÝ ŘEZ ULIČNÍ VPUSTÍ

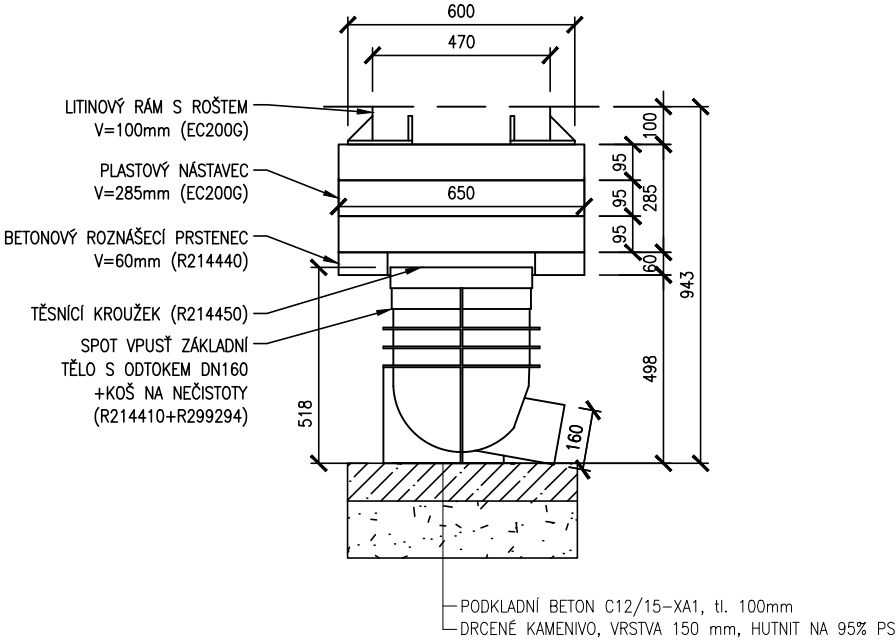

AUTORIZACE:

D			
C			
B			
A			
INDEX REVIZE	POPIS REVIZE	DATUM	JMÉNO
NÁZEV AKCE	TR Řípov - rek.R110kV, sek.tech., VS, PZTS	Č. STAVBY: 001020003001 Č. OBJ.: 4501656578	
STAVEBNÍK	EG.D, a.s., LIDICKÁ 1873/36, 602 00 BRNO		
STATUS/STUPEŇ	Dokumentace pro provedení stavby/DPS		
ČÁST	D.1.4 Technika prostředí staveb		
ZHOT. DOKUMENTACE	EGEM s.r.o., Starochodovská 41/68, 149 00 Praha 4		
KONTAKTNÍ OSOBA	Ing. Čestmír Vášek, cestmir.vasek@egem.cz, tel.: +420 721 363 423		
ARCHIVNÍ ČÍSLO	4EGE 17617		
ZOD. PROJEKTANT	Ing. Ivan Litochleb	DATUM: 04/2024	
VYPRACOVAL	Pavel Hoško, DiS.	ČÍSLO VÝK/DOK: D1.4 b)–10	
KONTROLOVAL	Ing. Petr Mýtina		
MÍSTO STAVBY	Řípov 32, 674 01 Třebíč	KÓD LOKALITY: ŘIP	
SO/PS	S063-Kanalizace	MĚŘÍTKO: M 1:20	
MAJETKOVÁ TŘÍDA	CZD00021	FORMÁT: 2xA4	
DRUH DOKUMENTU	výkres	LIST/CELKEM: 1/1	
NÁZEV DOKUMENTU	Vzorový výkres uliční vpusti	ARCHIVNÍ ČÍSLO EG.D:	