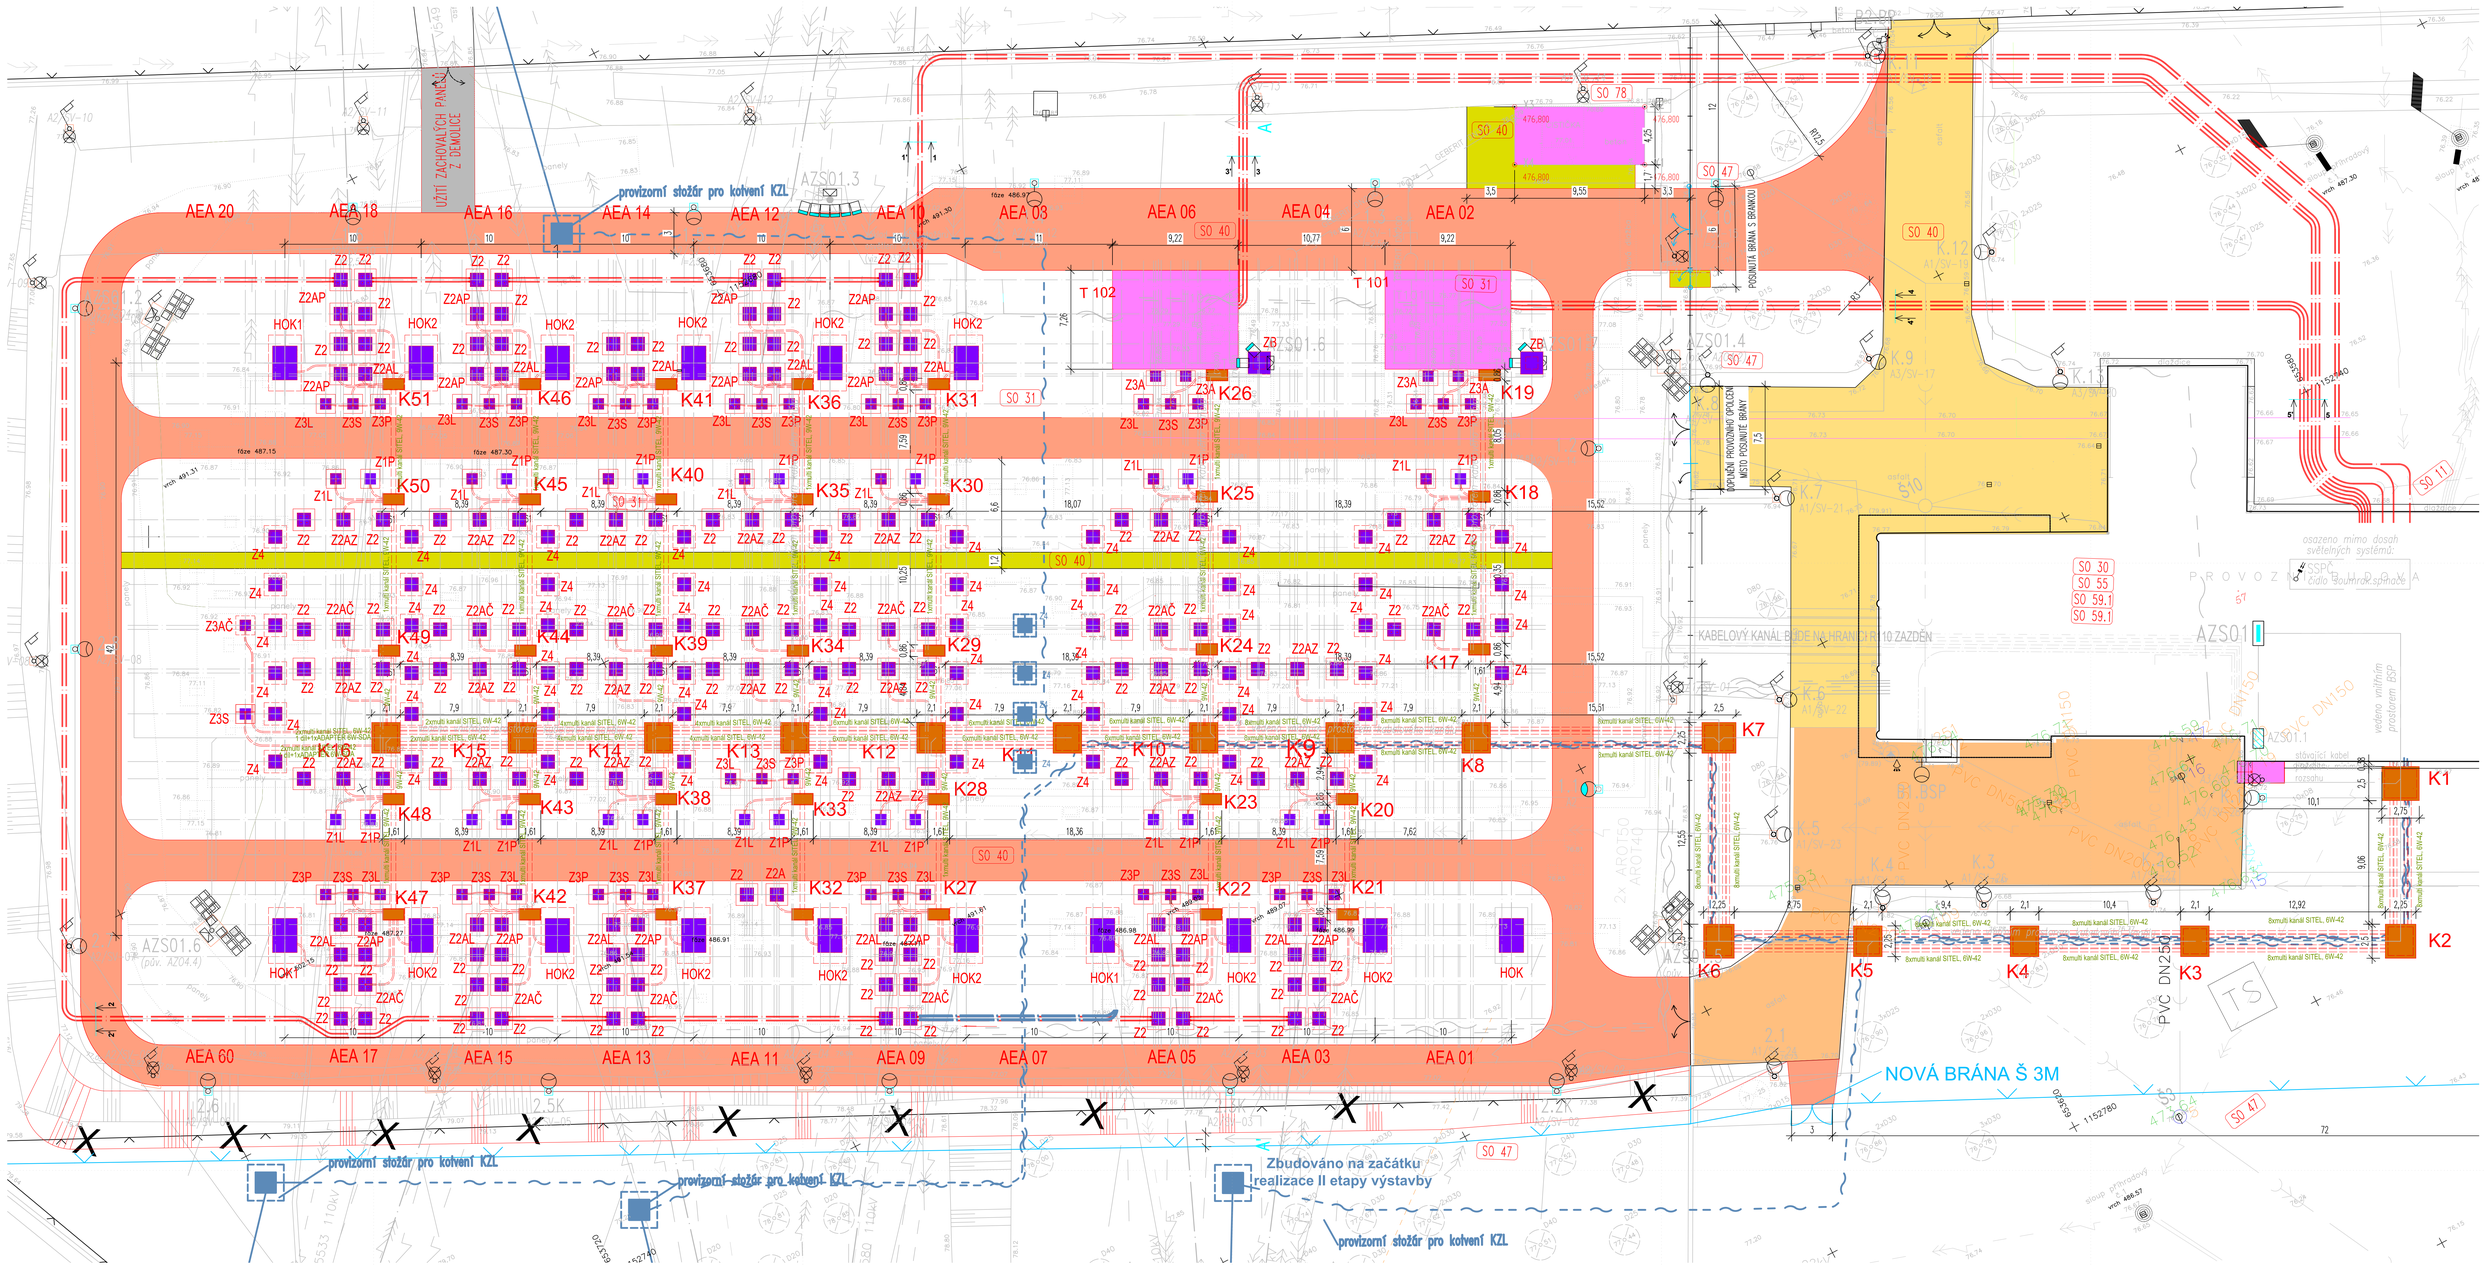
AEA 20
AEA 18
AEA 16
AEA 14
AEA 12
AEA 10
AEA 08
AEA 06
AEA 04
AEA 02
AEA 60
AEA 17
AEA 15
AEA 13
AEA 11
AEA 09
AEA 07
AEA 05
AEA 03
AEA 01
UŽITÍ ZACHOVALÝCH PANELŮ Z DEMOLICE
provizorní stožár pro kotvení KZL
T 102
T 101
SO 40
SO 31
SO 47
SO 78
SO 30
SO 55
SO 59.1
SO 11
POSUNUTÁ BRÁNA S BRANKOU
DOČASNÉ PROVOZNÍ OPLOCENÍ MÍSTO POSUNUTÉ BRÁNY
KABELOVÝ KANÁL BUDE NA HRANICI R 10 ZAZDĚN
NOVÁ BRÁNA Š 3M
Zbudováno na začátku realizace II etapy výstavby
provizorní stožár pro kotvení KZL
PROVOZ ČEZ DISTRIBUCE
AZS01
AZS01.1
AZS01.3
AZS01.4
AZS01.6
K1
K2
K3
K4
K5
K6
K7
K8
K9
K10
K11
K12
K13
K14
K15
K16
K17
K18
K19
K20
K21
K22
K23
K24
K25
K26
K27
K28
K29
K30
K31
K32
K33
K34
K35
K36
K37
K38
K39
K40
K41
K42
K43
K44
K45
K46
K47
K48
K49
K50
K51
HOK1
HOK2
HOK
Z1L
Z1P
Z2
Z2AZ
Z2AČ
Z2AP
Z2AL
Z3A
Z3L
Z3S
Z3P
Z4
Z3AČ
8xmulti kanál SITEL 6W-42
PVC DN250
PVC DN150
vedení veřejného osvětlení
vedení veřejného osvětlení
stávající kabel
stávající kabel
vedení veřejného osvětlení
vedení veřejného osvětlení
vedení veřejného osvětlení