

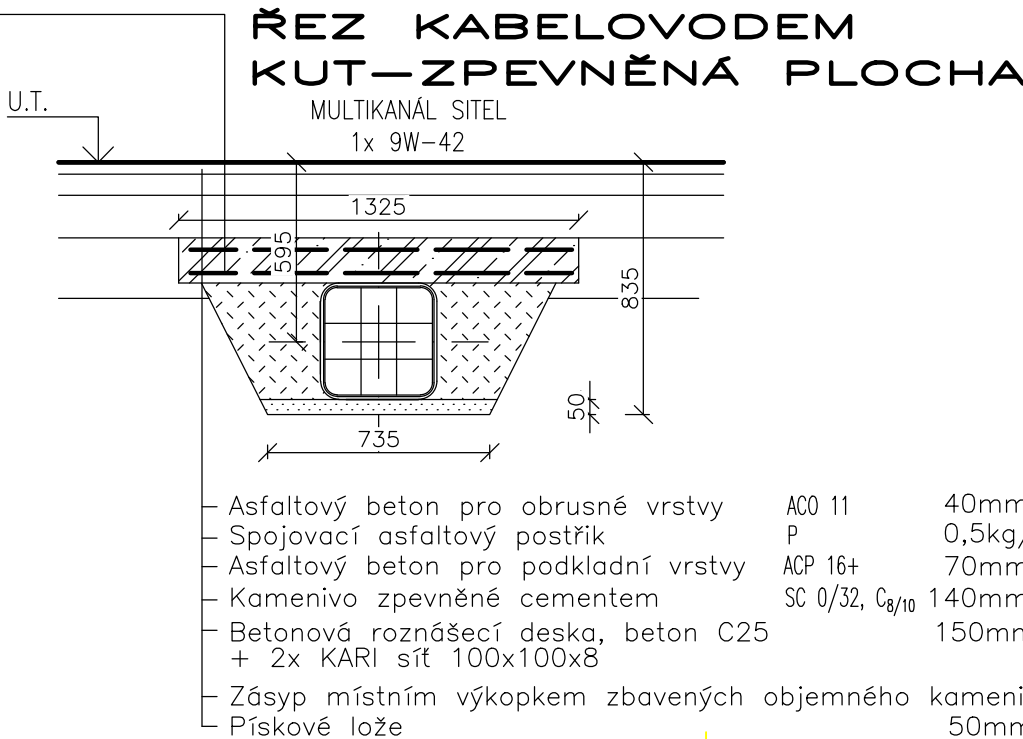


Konstrukce vozovky (NÚP: D1, TDZ: IV)


Asfaltový beton pro obrusné vrstvy	ACO 11	40mm	(ČSN EN 13108-1)
Spojovací asfaltový postřik	P	0,5kg/m <sup>2</sup>	(ČSN 736129)
Asfaltový beton pro podkladní vrstvy	ACP 16+	70mm	(ČSN EN 13108-1)
Kamenivo zpevněné cementem	SC 0/32, C <sub>8/10</sub>	140mm	(ČSN 736124-1)
Štěrkoдрť	ŠD <sub>8</sub> 0/32	200mm	(ČSN 736126-1)
Celkem		min. 450mm	

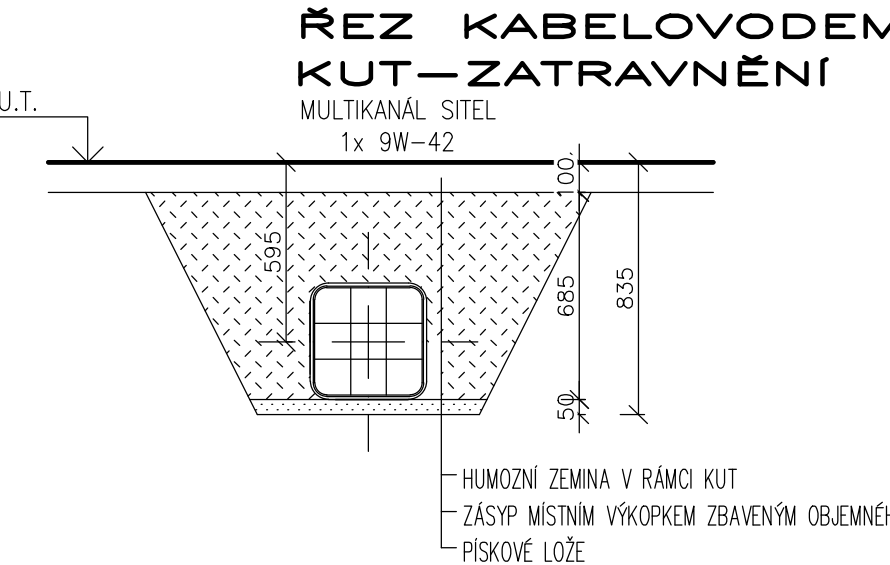

ŘEZ KABELOVODEM KUT – ZPEVNĚNÁ PLOCHA

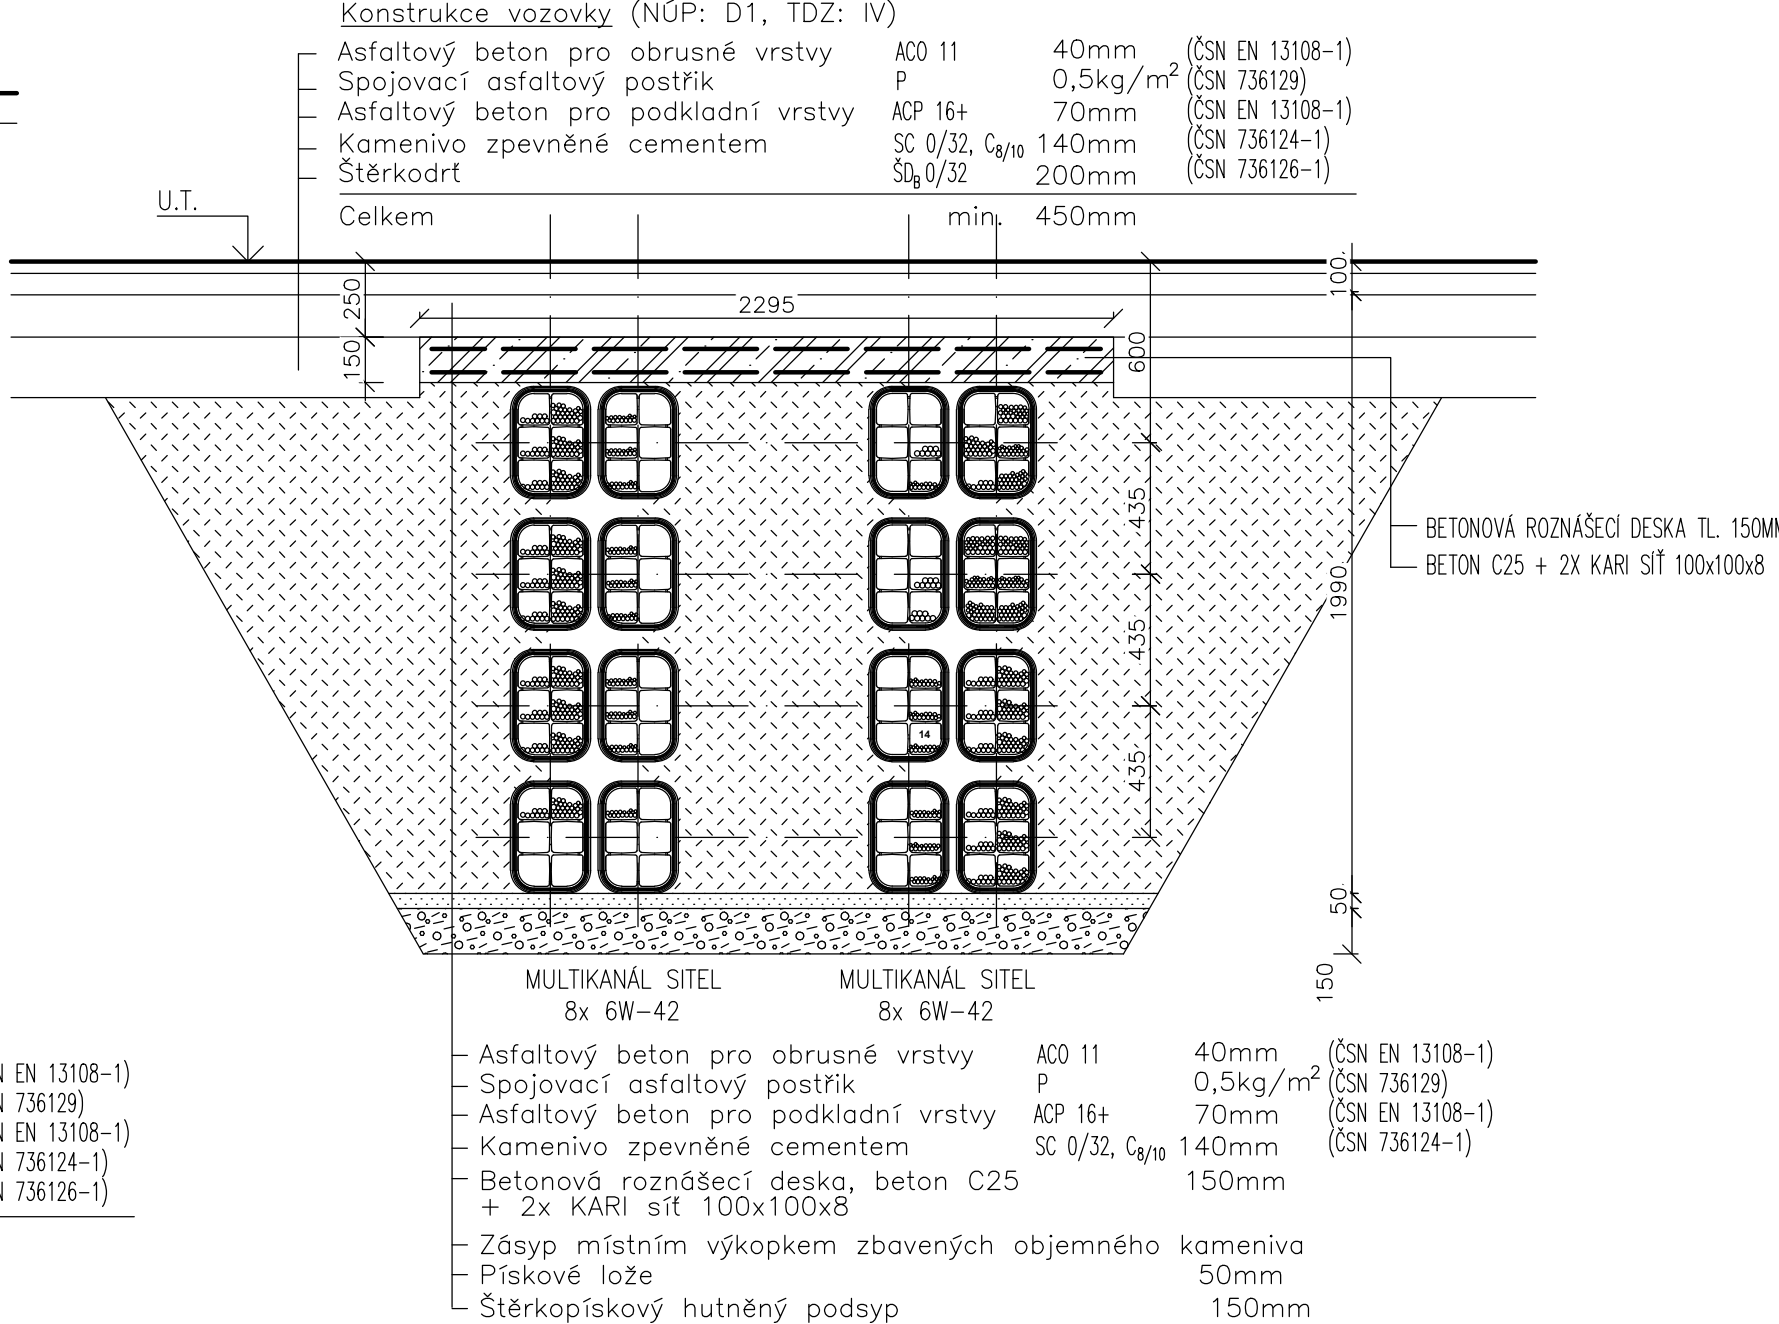

ŘEZ KABELOVODEM KUT – ZATRAVNĚNÍ

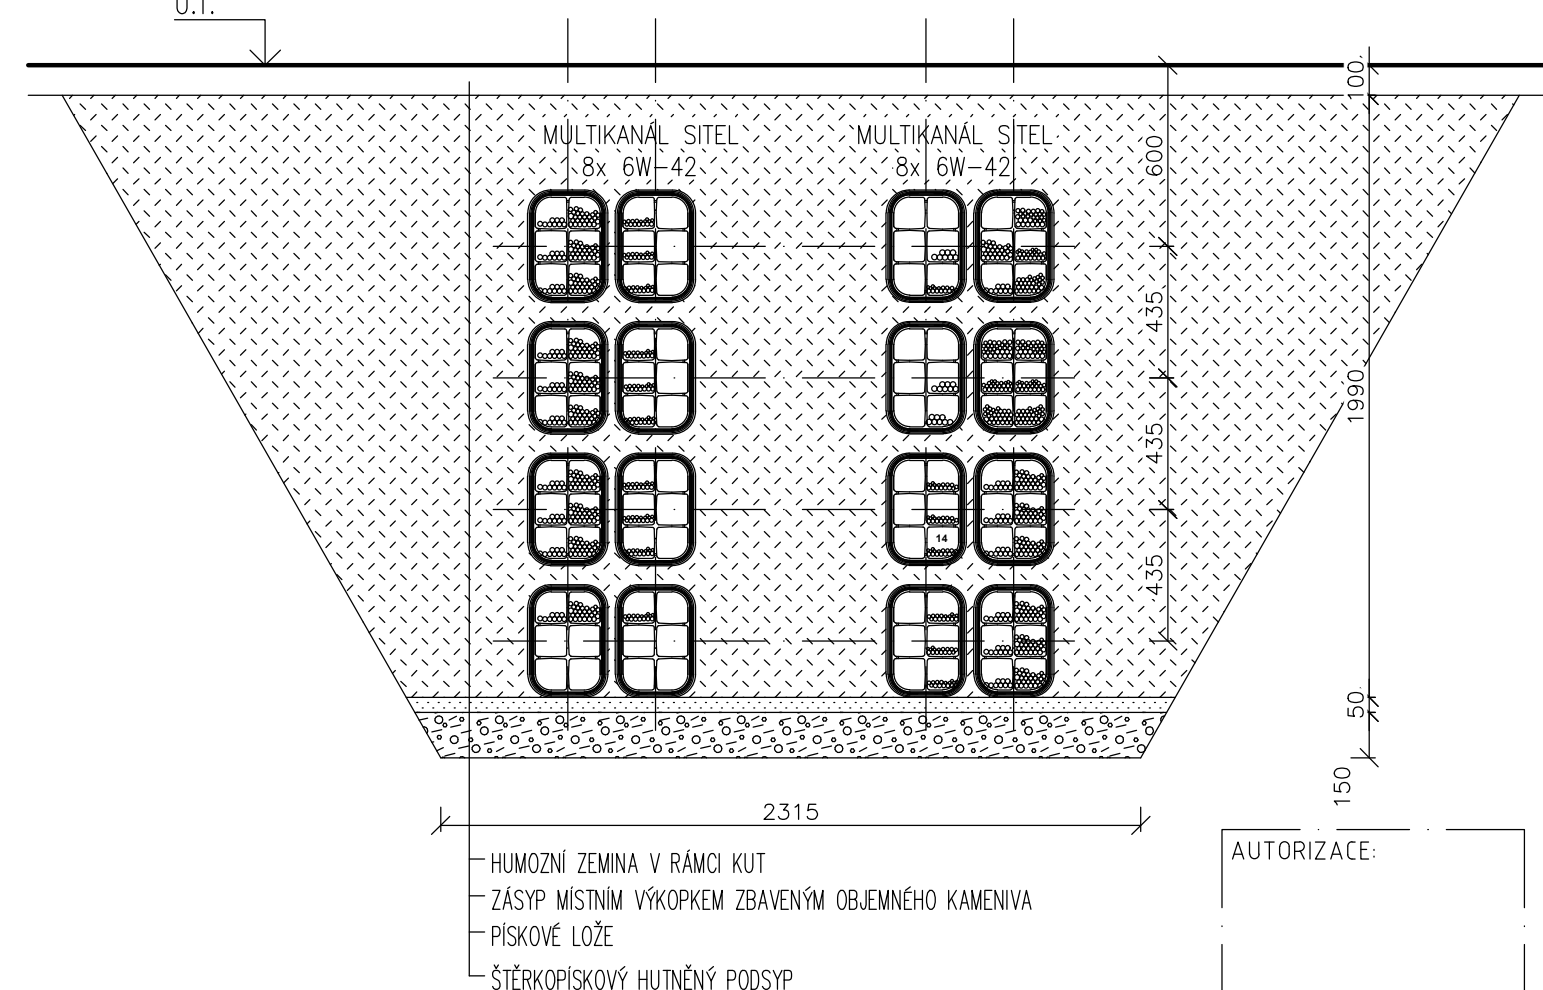

AUTORIZACE:

KAŽDÁ ŘADA MULTIKANÁLŮ BUDE LOŽENA DO VRSTVY PÍSKOVÉHO LOŽE MIN. 50MM.  
VERTIKÁLNĚ BUDOU VŽDY 2 KANÁLY JEŽ SPOLU SOUSEDÍ TAKÉ MEZI SEBOU PROSPÁNY PÍSKEM.  
JAKO CELEK BUDOU MULTIKANÁLY ZASYPÁNY MÍSTNÍM VÝKOPKEM ZBAVENÝM KAMENŮ A VĚTŠÍCH NEČISTOT.

D			
C			
B			
A			
INDEX REVIZE	POPIS REVIZE	DATUM	JMÉNO
NÁZEV AKCE	TR Řípov – rek.R110kV, sek.tech., VS, PZTS	Č. STAVBY: 001020003001	
STAVEBNÍK	EG.D, a.s., LIDICKÁ 1873/36, 602 00 BRNO	Č. OBJ.: 4501656578	
STATUS/STUPEŇ	Dokumentace pro sloučené povolení (DUR+DSP)		
ČÁST	D.1.1 Architektonicko-stavební řešení		
ZHOT. DOKUMENTACE	EGEM s.r.o., Starochodovská 41/68, 149 00 Praha 4		
KONTAKTNÍ OSOBA	Ing. Čestmír Vášek, cestmir.vasek@egem.cz, tel.: +420 721 363 423		
ARCHIVNÍ ČÍSLO	3EGE 37883		
ZOD. PROJEKTANT	Ing. Ivan Liščhleb	DATUM: 04/2024	
VYPRACOVAL	Ing. Ivan Liščhleb	ČÍSLO VÝK/DOK: D1.1b)-13	
KONTROLOVAL	Ing. Petr Mýtina		
MÍSTO STAVBY	Řípov 32, 674 01 Třebíč	KÓD LOKALITY: ŘIP	
SO/PS	S031-Rozvodna 110-stav. část	MĚŘÍTKO: M 1:25	
MAJETKOVÁ TŘÍDA	CZD00016	FORMÁT: 3x A4	
DRUH DOKUMENTU	výkres	LIST/CELKEM: 1/1	
NÁZEV DOKUMENTU	Vzorové řezy kabelovodem		ARCHIVNÍ ČÍSLO EG.D: