

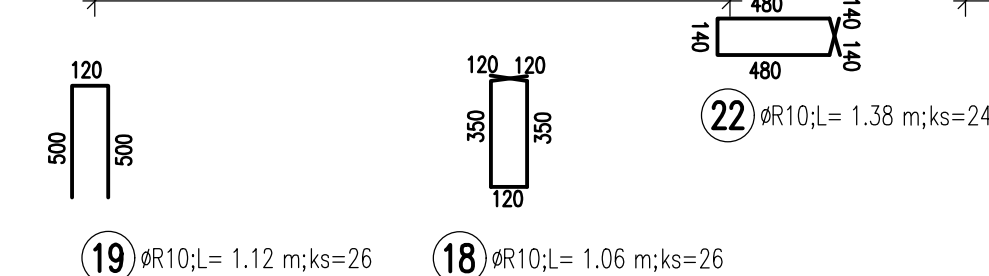
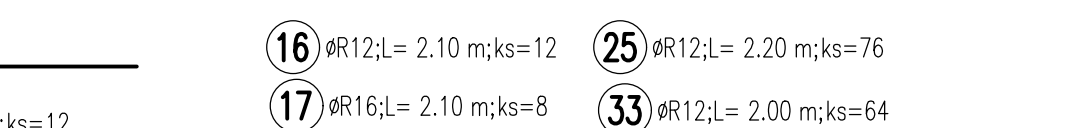


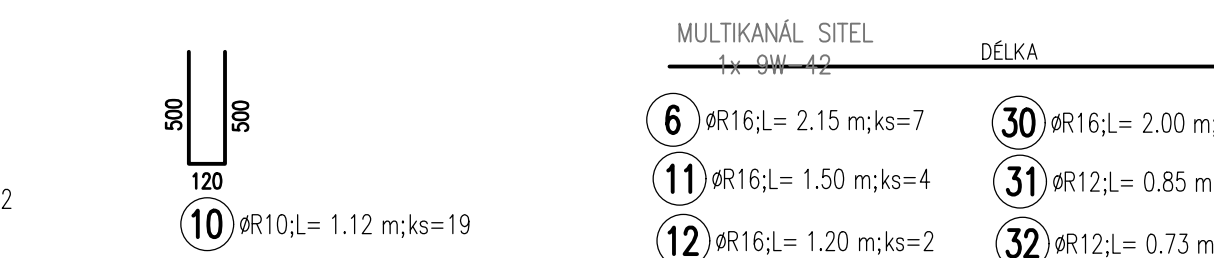

**1:25**  
KABELOVÁ KOMORA K9

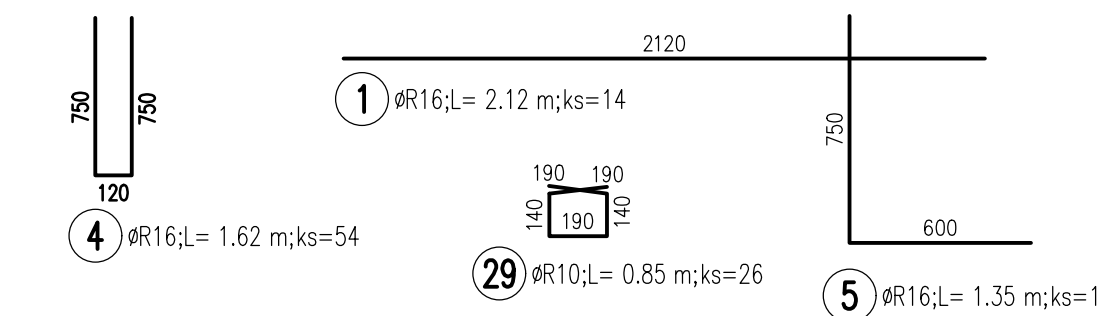

25/30 XC1 XA1  
00B, KARI  
0 mm  
SN EN 1992-1-1  
FORMAČNÍ MODUL BETONU  $E_{cm}=31$  GPa  
L. KOMORY BUDE OTVOR Ø80 mm  
200 PRO PŘÍPOJENÍ UZEMNĚNÍ + Těsnění HRD 80 2x(30x4)x30

**rimer**  
rimersrl  
Ste  
tel.

er, s.r.o.  
sik@rimer.cz  
řánikova 131/61, Brno  
: 605 373 653

INDEX REVIZE	POPIS REVIZE	DATUM	PRŮJED
NÁZEV AKCE	TR Říпов - rek.R110kV, sek.tech., VS, PZTS	Č. STAVBY: 001020003001 Č. OBJ.: 4501656578	
STAVEBNÍK	EGD, a.s., LIDICKÁ 1873/36, 602 00 BRNO		
STATUS/STUPEŇ	Dokumentace pro provedení stavby/DPS		
ČÁST	D.1.1 Architektonicko-stavební řešení		
ZHOT. DOKUMENTACE	EGEM s.r.o., Starochodovská 41/68, 149 00 Praha 4		
KONTAKTNÍ OSOBA	Ing. Čestmír Vášek, cestmír.vasek@egem.cz, tel.:+420 721 363 423		
ARCHIVNÍ ČÍSLO	3EGE 37887		
ZOD. PROJEKTANT	Ing.Lubomír Košík	DATUM: 04./2024	
VYPRACOVAL	Ing.Lubomír Košík	ČÍSLO VÝK/DOK:	
KONTROLOVAL	Ing. Jan Řihošek	D1.tb)-57	
MÍSTO STAVBY	Říпов 32, 674 01 Třebíč	KÓD LOKALITY: ŘÍP	
SO/PS	S031-Rozvodna 110-stav. část	MĚŘÍTKO: M 1:25	
MAJETKOVÁ TŘÍDA	CZD00016	FORMÁT: 5xA4	
DRUH DOKUMENTU	výkres	LIST/CELKEM: 1/1	
NÁZEV DOKUMENTU	VÝKRES VÝZTUŽE - Kabelová komora K9		ARCHIVNÍ ČÍSLO EGD: