



KABELOVÁ ŠACHTA K16 - VÝKRES VÝZTUŽE

1:25


KABELOVÁ KOMORA K16

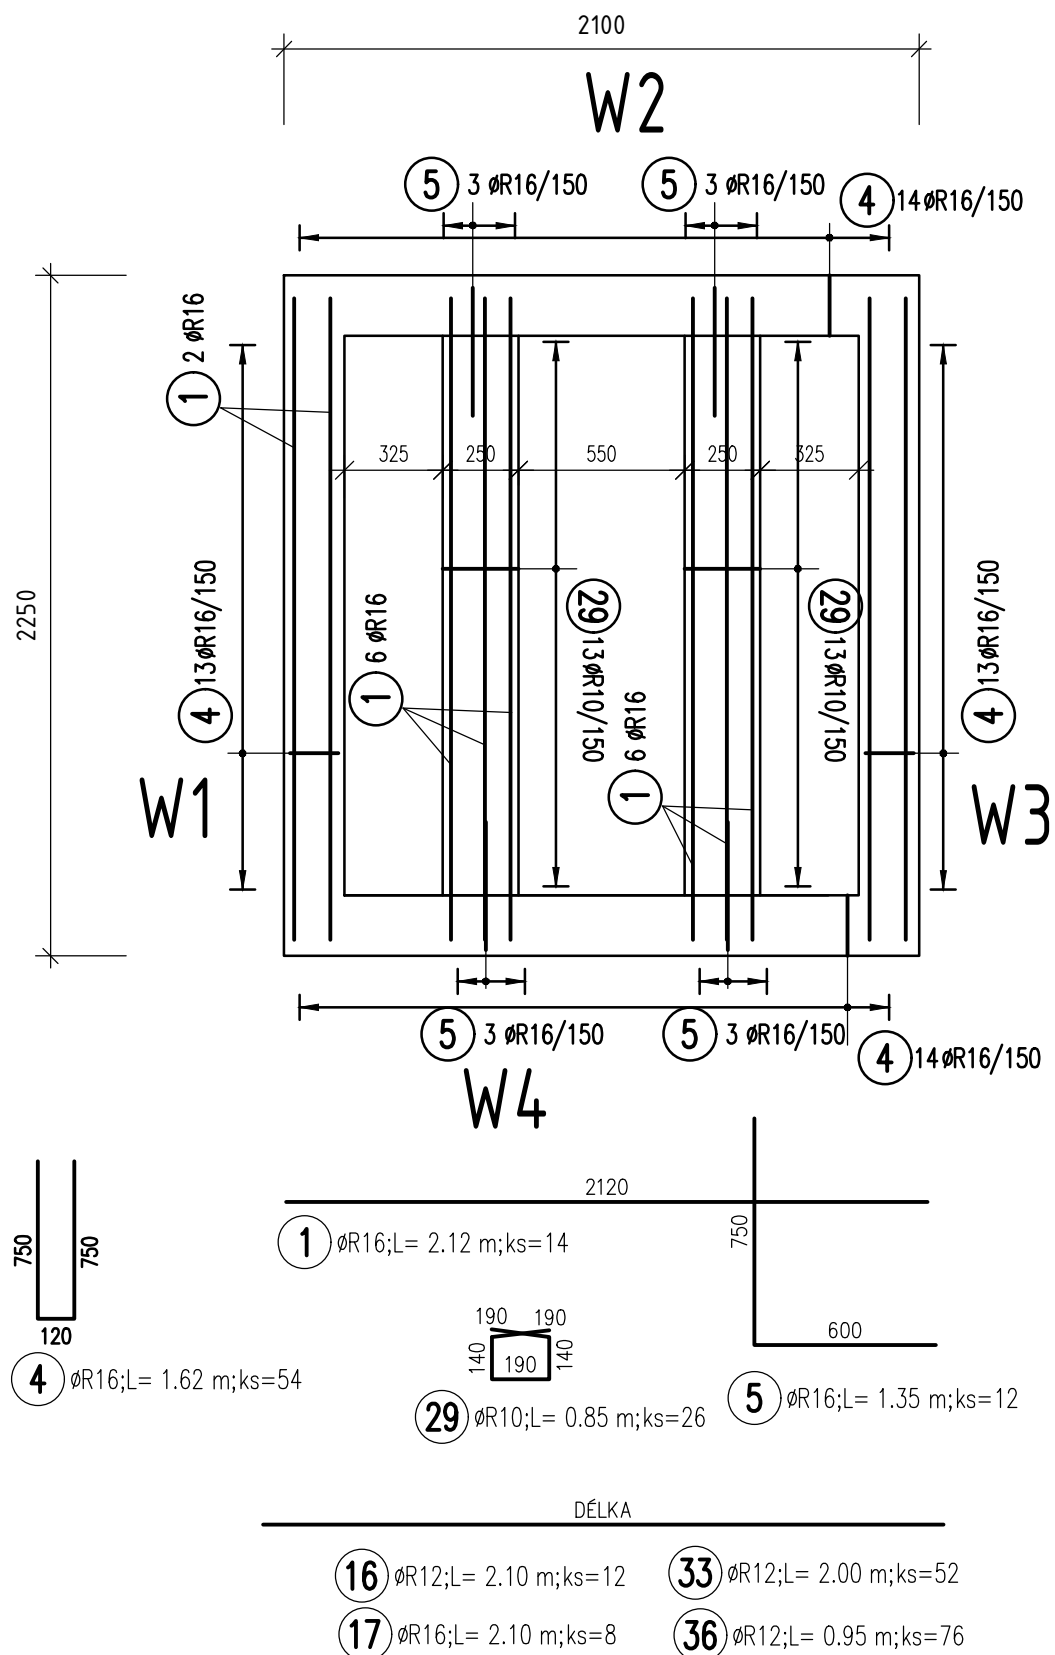


STROP

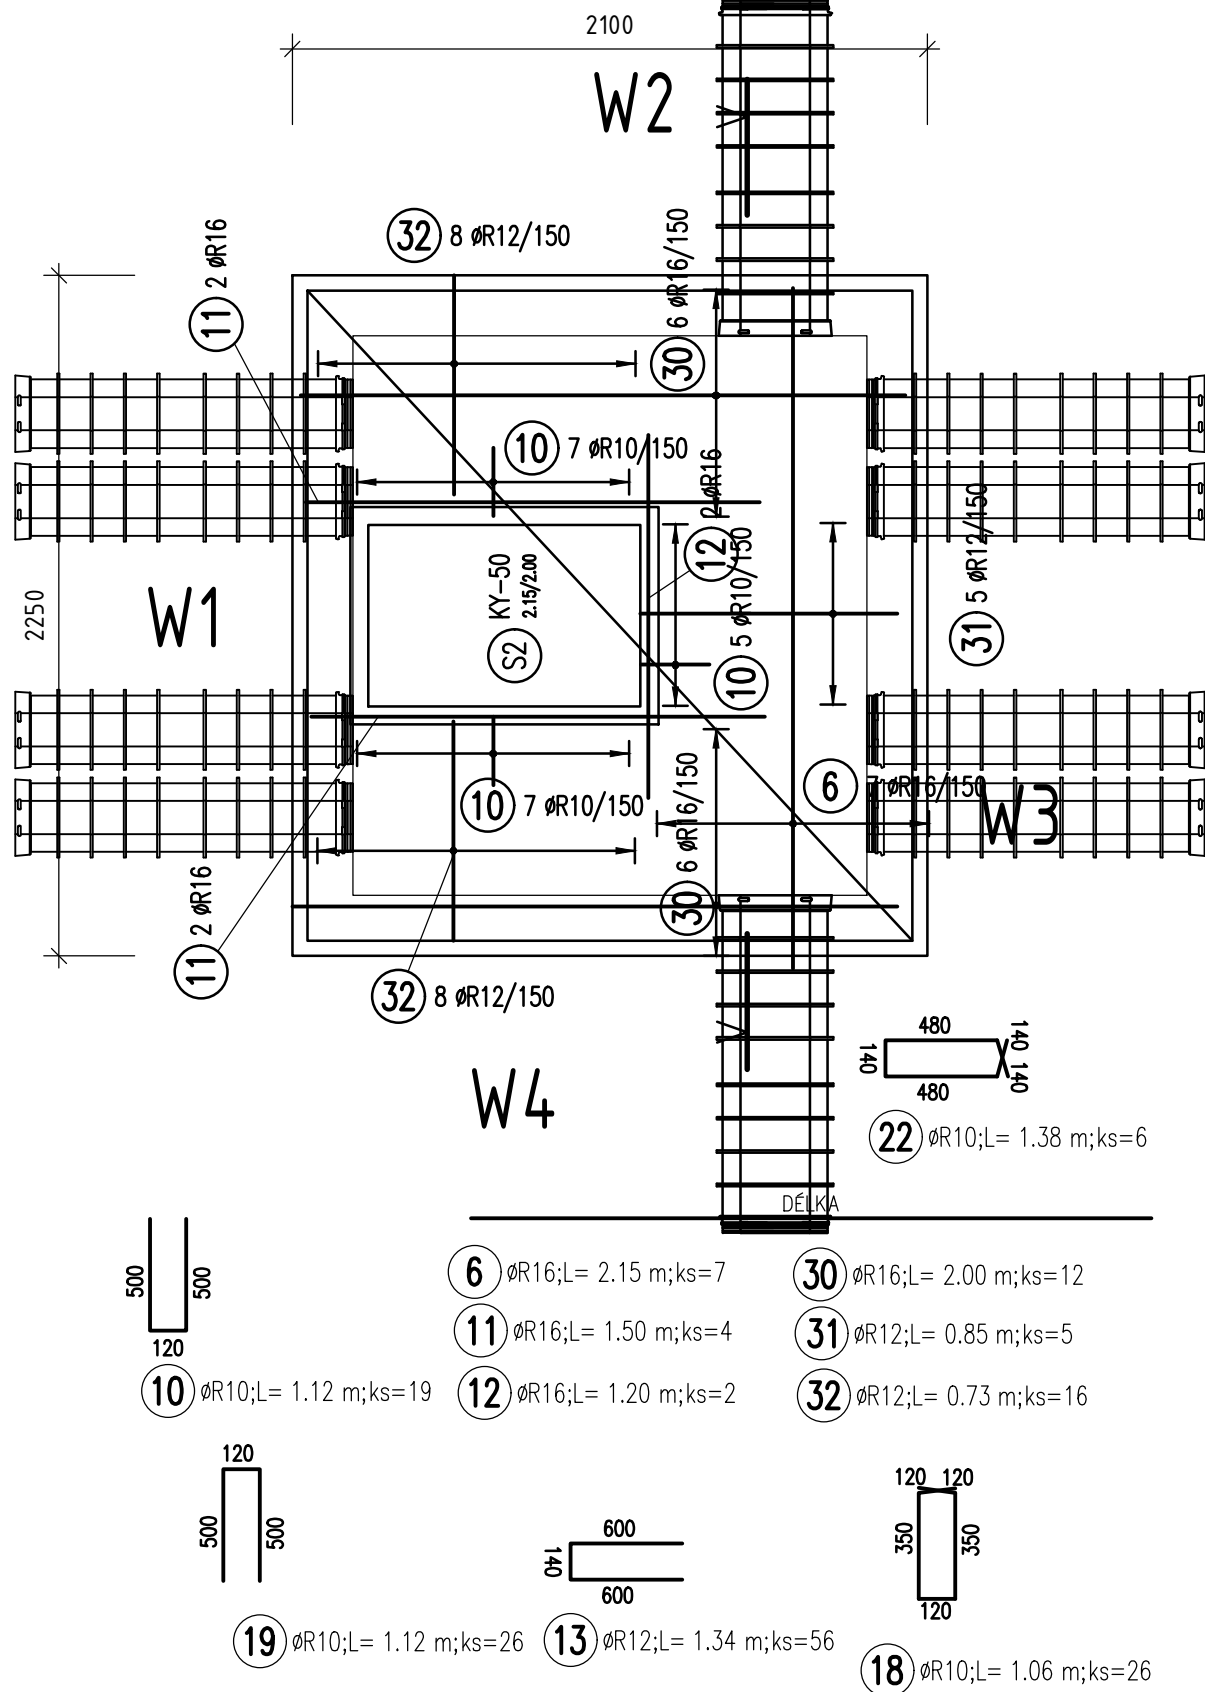

STĚNA W1,W3

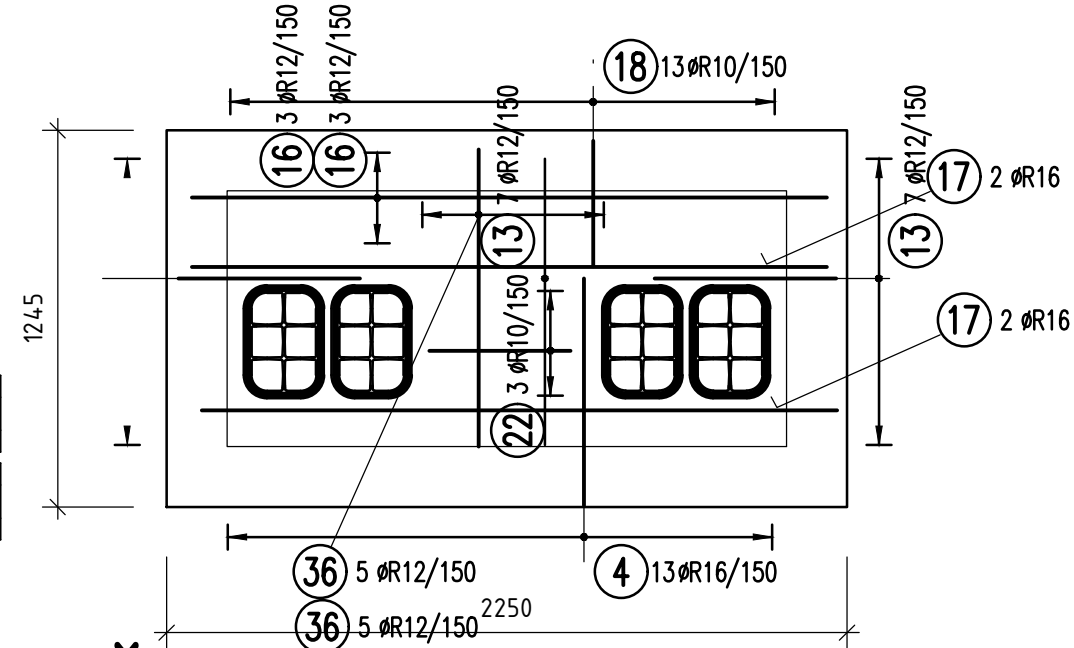

STĚNA W2,W4

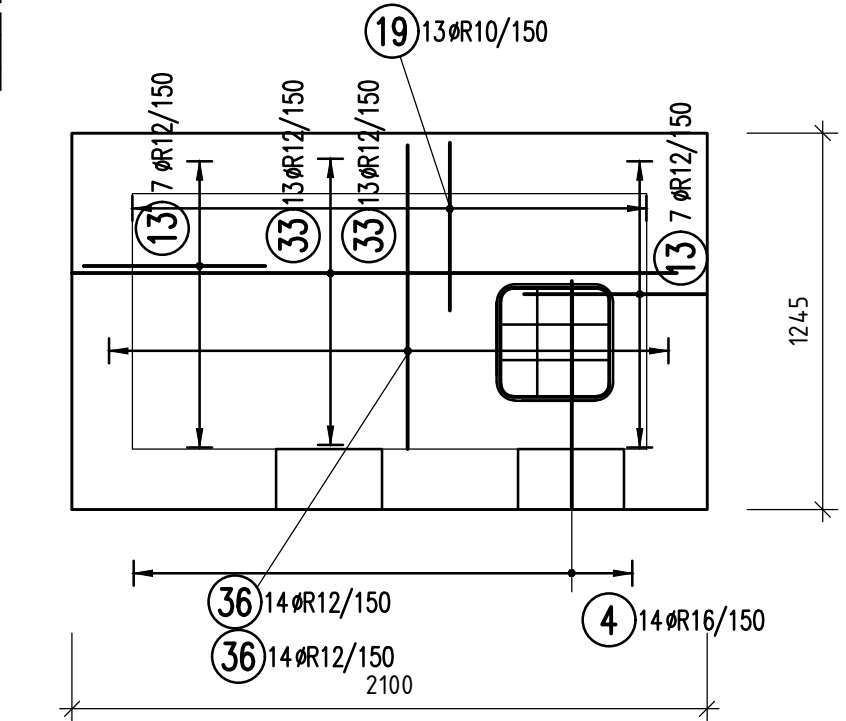


TABULKA VÝZTUŽE

POL.	ø	DÉLKA	ks	R12	R16	R10
1	R16	2.12	14		29.68	
4	R16	1.62	54		87.48	
5	R16	1.35	12		16.20	
6	R16	2.15	7		15.05	
10	R10	1.12	19			21.28
11	R16	1.50	4		6.00	
12	R16	1.20	2		2.40	
13	R12	1.34	56	75.04		
16	R12	2.10	12	25.20		
17	R16	2.10	8		16.80	
18	R10	1.06	26			27.56
19	R10	1.12	26			29.12
22	R10	1.38	6			8.28
29	R10	0.85	26			22.10
30	R16	2.00	12		24.00	
31	R12	0.85	5	4.25		
32	R12	0.73	16	11.68		
33	R12	2.00	52	104.00		
36	R12	0.95	76	72.20		
DÉLKA PODLE ø [m]				292.37	197.61	108.34
HMOTNOST NA 1bm [kg]				0.888	1.578	0.617
HMOTNOST PODLE ø [kg]				259.62	311.83	66.85
Hmotnost				638.30	kg	

BETON C25/30 XC1 XA1  
OCEL B500B, KARI  
KRYTÍ 35 mm

NAVRŽENO DLE ČSN EN 1992-1-1  
PŘEDEPSANÝ DEFORMAČNÍ MODUL BETONU E<sub>cm</sub>=31 GPa  
VE STĚNĚ KAŽDÉ KABEL. KOMORY BUDE OTVOR ø80 mm  
S Pažnicí HRD 80 FU/200 PRO PŘIPOJENÍ UZEMNĚNÍ + Těsnění HRD 80 2x(30x4)ø30

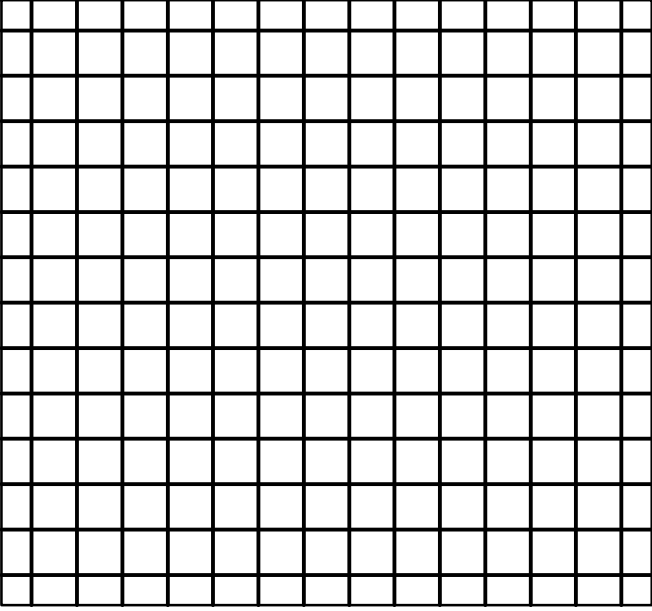

Ⓢ2 KY-50 ks=1  
2.15/2.00m



TABULKA VÝZTUŽNÝCH SÍTÍ

OZN.	DRUH	ROZMĚRY		ks	KY-50
S2	KY-50	2.15	2.00	1	4.30
PLOCHA SÍTÍ [m²]					4.30
HMOTNOST NA 1bm² [kg/m²]					5.390
HMOTNOST PODLE DRUHU [kg]					23.18
Hmotnost					23.18 kg

**rimer**  
rimer, s.r.o.  
lkosik@rimer.cz  
Štefánikova 131/61, Brno  
tel.: 605 373 653

D			
C			
B			
A			
INDEX REVIZE	POPIS REVIZE	DATUM	JMÉNO
NÁZEV AKCE	Dokumentace pro provedení stavby/DPS	Č. STAVBY: 001020003001	
STAVEBNÍK	EG.D, a.s., LIDICKÁ 1873/36, 602 00 BRNO	Č. OBJ.: 4501656578	
STATUS/STUPEŇ	Dokumentace pro sloučené povolení (DUR+DSP)		
ČÁST	D.1.1 Architektonicko-stavební řešení		
ZHOT. DOKUMENTACE	EGEM s.r.o., Starochodovská 41/68, 149 00 Praha 4		
KONTAKTNÍ OSOBA	Ing. Čestmír Vášek, cestmir.vasek@egem.cz, tel.:+420 721 363 423		
ARCHIVNÍ ČÍSLO	3EGE 37887	DATUM: 04./2024	
ZOD. PROJEKTANT	Ing.Lubomír Kosík	ČÍSLO VÝK/DOK: D1.1b)-57	
VYPRACOVAL	Ing.Lubomír Kosík	MĚŘÍTKO: M 1:25	
KONTROLOVAL	Ing. Jan Řihošek	FORMÁT: 5x44	
MÍSTO STAVBY	Řípy 32, 674 01 Třebíč	LIST/CELKEM: 1/1	
SO/PS	S031-Rozvodna 110-stav. část	KÓD LOKALITY: ŘIP	
MAJETKOVÁ TŘÍDA	CZD00016	MAJETKOVÁ TŘÍDA CZD00016	
DRUH DOKUMENTU	výkres	FORMÁT: 5x44	
NÁZEV DOKUMENTU	VÝKRES VÝZTUŽE - Kabelová komora K16	LIST/CELKEM: 1/1	
		ARCHIVNÍ ČÍSLO EG.D:	