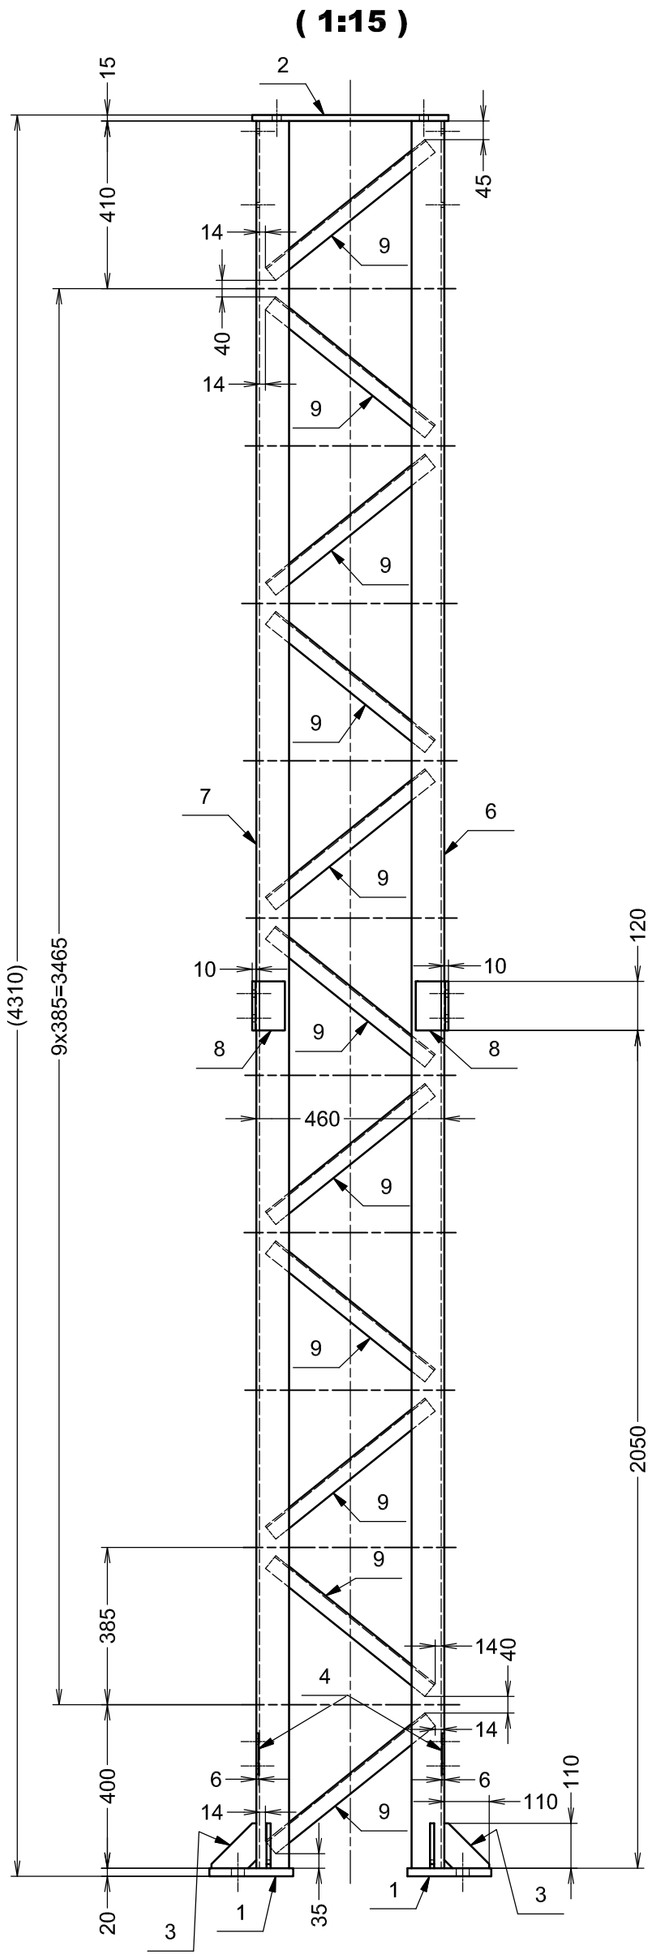

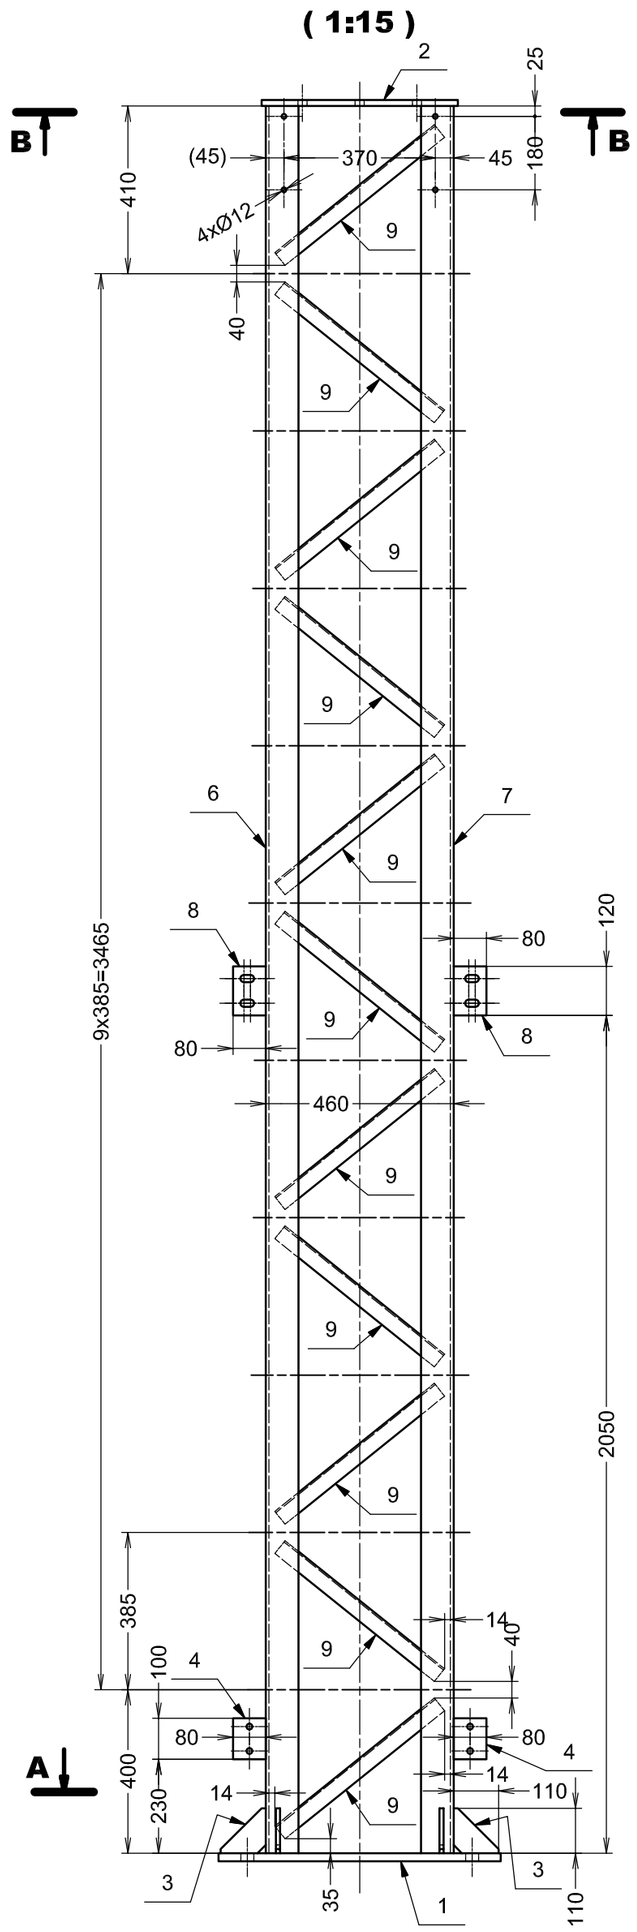

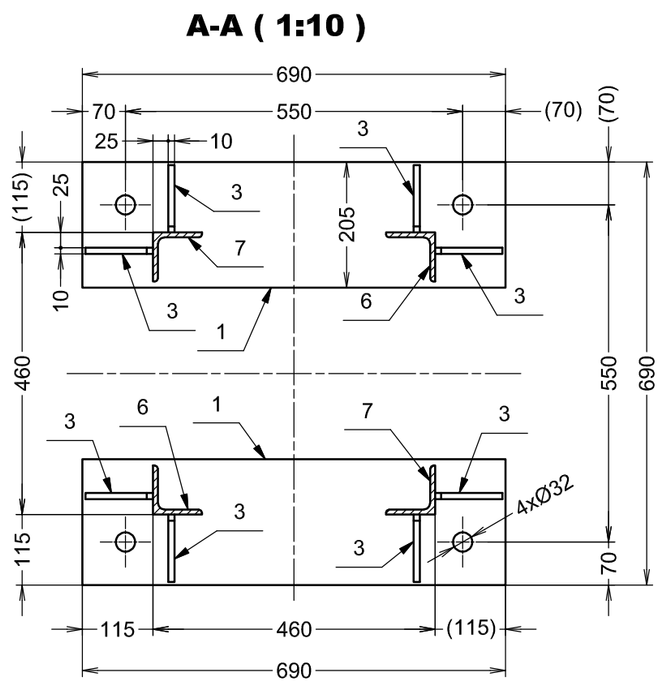

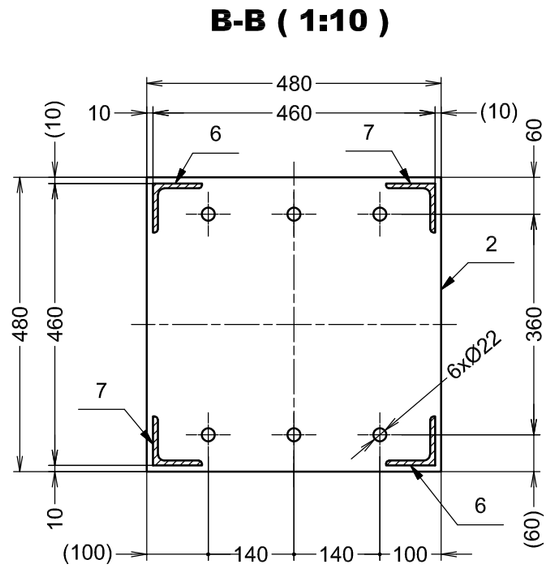

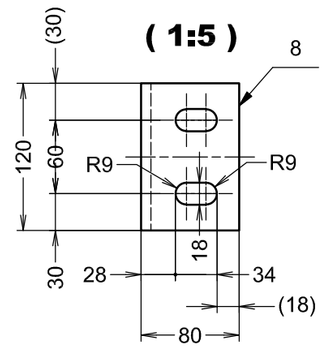

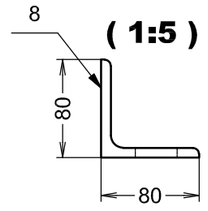

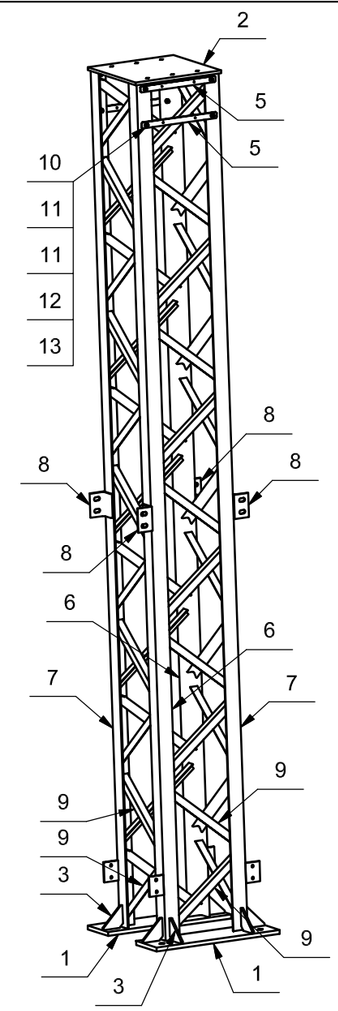

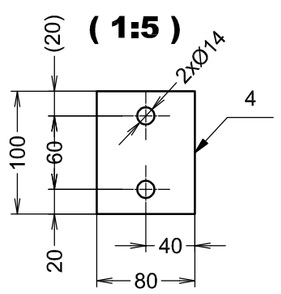

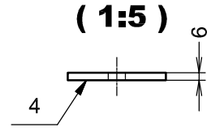

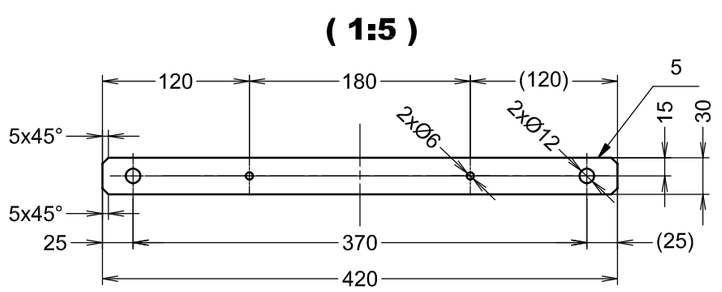

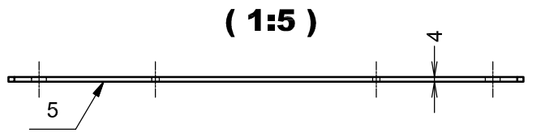

POZNÁMKA:
SVARY: a=5 mm
SVARY NÁROŽNÍKŮ S DIAGONÁLAMI: a=3-4 mm
SVARY MUSÍ BÝT ZHOTOVENY PO CELÉM OBVODĚ PŘIPOJOVANÝCH PRVKŮ TAK, ABY DO NICH NEZATÉKALA VODA
POVRCHOVÁ ÚPRAVA: ŽÁROVÉ POZINKOVÁNÍ
OCEL S355J2

TŘÍDA PROVEDENÍ KONSTRUKCE EXC-2 DLE EN 1090-2
TŘÍDA SVAŘOVÁNÍ C DLE ČSN EN ISO 5817

ROZPISKA				
POZICE	KONSTRUKČNÍ PRVEK	KS	HMOTNOST	POZNÁMKY
1	P20-205x690	2	21,955 kg	
2	P15-480x480	1	26,861 kg	
3	P10-110x110	8	0,542 kg	
4	P6-80x100	4	0,362 kg	
5	P4-30x420	4	0,385 kg	
6	L80x80x8-4275	2	41,153 kg	
7	L80x80x8-4275	2	41,153 kg	
8	L80x80x8-120	4	1,087 kg	
9	L40x40x4-500	44	1,209 kg	
10	ŠROUB SE ŠESTIHRANNOU HLAVOU M10x35	8	0,032 kg	
11	PODLOŽKA A10,5	16	0,004 kg	
12	PRUŽNÁ PODLOŽKA 10	8	0,002 kg	
13	ŠESTIHRANNÁ MATICE M10	8	0,01 kg	

CELKOVÁ HMOTNOST 320 kg
NÁTĚROVÁ PLOCHA 11 m2

AUTORIZACE:

D			
C			
B			
A			
INDEX REVIZE	POPIS REVIZE	DATUM	JMÉNO

NÁZEV AKCE	TR Řípov - rek. R110kV, sek. tech., VS, PZTS	Č. STAVBY:001020003001 Č. OBJ.: 102 0002 780
STAVEBNÍK	EG.D, a.s., LIDICKÁ 1873/36, 602 00 BRNO	eg·d
STATUS/STUPEŇ	DOKUMENTACE PRO PROVÁDĚNÍ STAVBY (DPS)	
ČÁST	D.2 DOKUMENTACE TECHNICKÝCH A TECHNOLOGICKÝCH ZAŘÍZENÍ	
ZHOT. DOKUMENTACE	EGEM s.r.o., Starochodovská 41/68, 149 00 Praha 4	EGEM
KONTAKTNÍ OSOBA	Ing. ČESTMÍR VÁŠEK, cestmir.vasek@egem.cz, tel.:+420 267 199 220	
ARCHIVNÍ ČÍSLO	2 EGE 12257	
ZOD. PROJEKTANT	Ing. ČESTMÍR VÁŠEK	DATUM:02-2024
VYPRACOVAL	Ing. MARTIN PROCHÁZKA	ČÍSLO VÝK/DOK:
KONTROLOVAL	Ing. PETR MÝTINA	D2.b) - 01
MÍSTO STAVBY	TR ŘÍPOV 32, 674 01 TŘEBÍČ	KÓD LOKALITY: ŘIP
SO/PS	PS09 - ROZVODNA 110kV - POK	MĚŘÍTKO: 1:15
MAJETKOVÁ TŘÍDA	CZD00038	FORMÁT: A2
DRUH DOKUMENTU	VÝKRES	LIST/CELKEM: 1/1
NÁZEV DOKUMENTU	POK - PŘÍPOJNICE PODPĚRA (H=4310mm) H=4310mm	ARCHIVNÍ ČÍSLO EG.D:

Soubor: PS09_D2.b) - 01_POK_PRIP_PODPERA.idw