




(1:10)

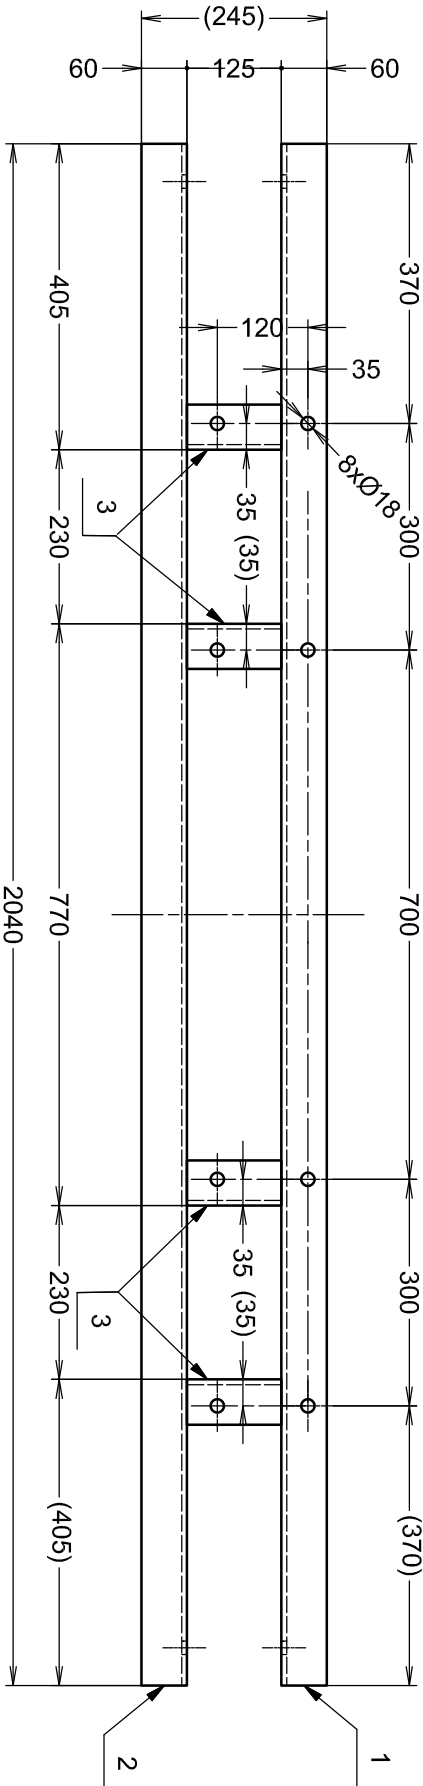


(1:10)

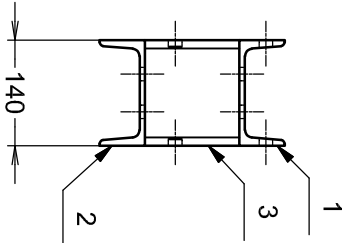

(1:10)

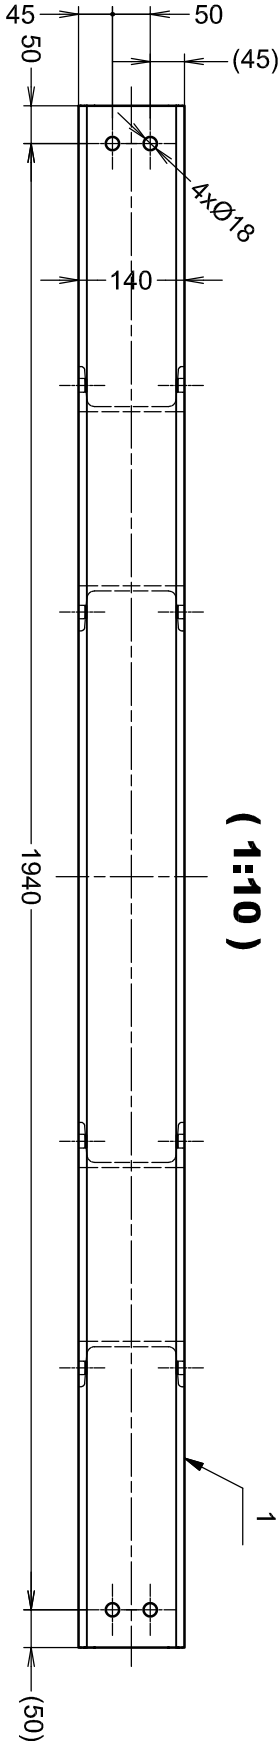

4
6
5
5
8

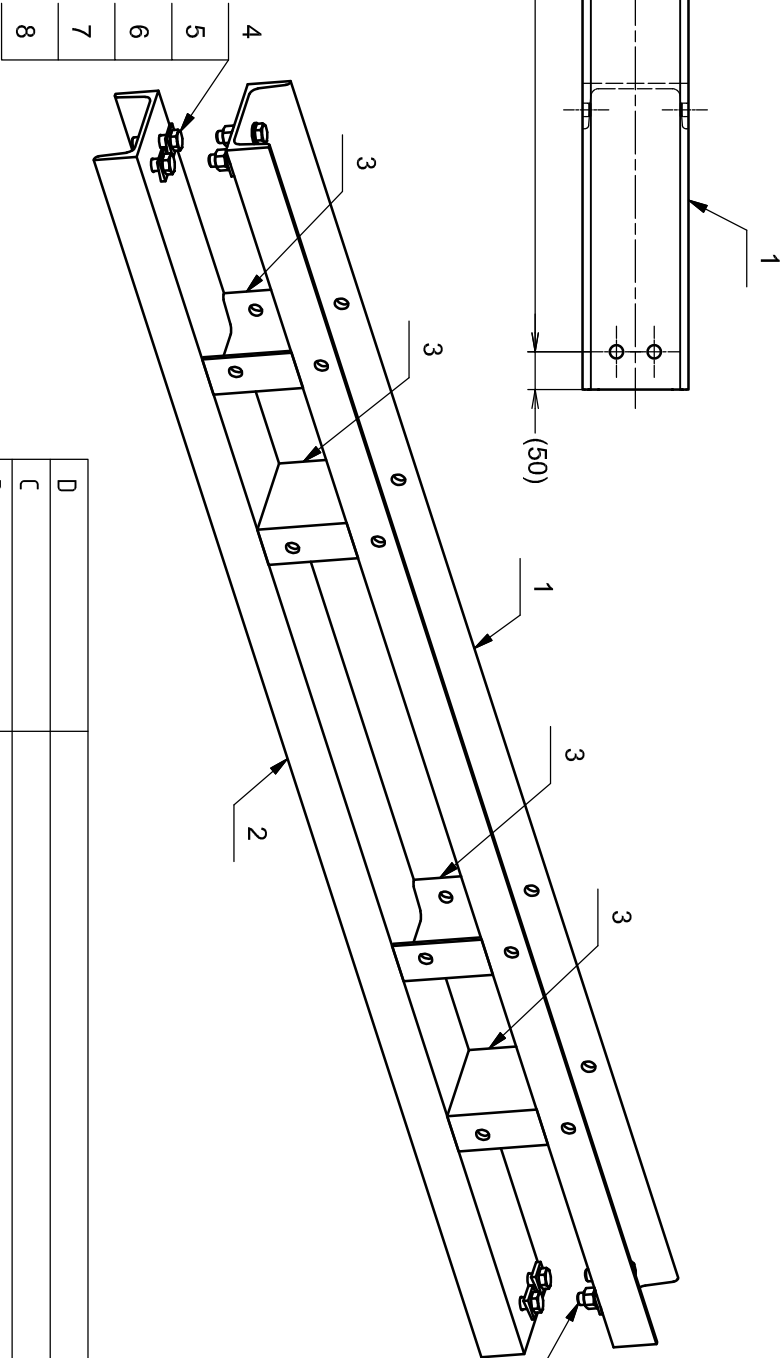

POZNÁMKA:

SVARÝ: a=5mm
SVARY MUSÍ BÝT ZHOTOVENY PO CELÉM OBVODĚ PŘIPOJOVANÝCH PRVKŮ TAK, ABY DO NICH NEZATÉKALA VODA
SPOJOVACÍ MATERIÁL: PEVNOSTNÍ TŘÍDA 8,8, PОВRCHOVÁ ÚPRAVA ŽÁROVÉ ZINKOVÁNÍ
POVRCHOVÁ ÚPRAVA: ŽÁROVÉ POZINKOVÁNÍ
OCEL S355J2

TŘÍDA PROVEDENÍ KONSTRUKCE EXC-2 DLE EN 1090-2
TŘÍDA SVAŘOVÁNÍ C DLE ČSN EN ISO 5817

ROZPISKA			
POZICE	KONSTRUKČNÍ PRVEK	KS	HMOTNOST
1	U140-2040	1	32,41 kg
2	U140-2040	1	32,56 kg
3	U140-125	4	1,96 kg
4	ŠROUB SE ŠESTIHRANNOU HLAVOU M16x55	8	0,12 kg
5	PODLOŽKA S ÚKOSEM PRO U, I PROFILY 18	8	0,03 kg
6	PODLOŽKA A 16	8	0,01 kg
7	PRUŽNÁ PODLOŽKA 16	8	0,01 kg
8	ŠESTIHRANNÁ MATICE M16	8	0,04 kg

CELKOVÁ HMOTNOST 80 kg
NÁTĚROVÁ PLOCHA 3 m2

D		
C		
B		
A		
INDEX REVIZE	POPIS REVIZE	DATUM Jméno
NÁZEV AKCE	TR Řířov - rek. R110kV, sek. tech., VS, PZTS	Č. STAVBY: 001020003001 Č. OBJ.: 102 0002 780
STAVEBNÍK	EG.D, as., LIDICKÁ 1873/36, 602 00 BRNO	<div>AUTORIZACE:</div>
STATUS/STUPEŇ	DOKUMENTACE PRO PROVÁDĚNÍ STAVBY (DPS)	
ČÁST	D.2 DOKUMENTACE TECHNIČKÝCH A TECHNOLOGICKÝCH ZAŘÍZENÍ	
ZHOT. DOKUMENTACE	EGEM s.r.o., Starochodovská 41/68, 149 00 Praha 4	
KONTAKTNÍ OSOBA	Ing. ĆESTMÍR VÁŠEK, cestmir.vasek@egem.cz, tel.:+420 267 199 220	<div>eg.d</div>
ARCHIVNÍ ČÍSLO	3 EGE 37657	
ZOD. PROJEKTANT	Ing. ĆESTMÍR VÁŠEK	
VYPRACOVAL	Ing. MARTIN PROCHÁZKA	
KONTROLOVAL	Ing. PETR MÝřINA	DATUM: 02-2024 ČÍSLO VÝK/DOK: D2.b) - 12
MÍSTO STAVBY	TR ŘÍřOV 32, 674 01 TŘEBÍĆ	KÓD LOKALITY: ŘÍř
SO/PS	PS09 - ROZVODNA 110kV - POK	MĚŘÍTKO: 1:10
MAJETKOVÁ TŘÍDA	CZD00038	FORMÁT: A3
DRUH DOKUMENTU	VÝKRES	LIST/CELKEM: 1/1
NÁZEV DOKUMENTU	POK - HORIZONT. ODPŮJ. Ć.2 - RÁM POHONU	ARCHIVNÍ ČÍSLO EG.D: