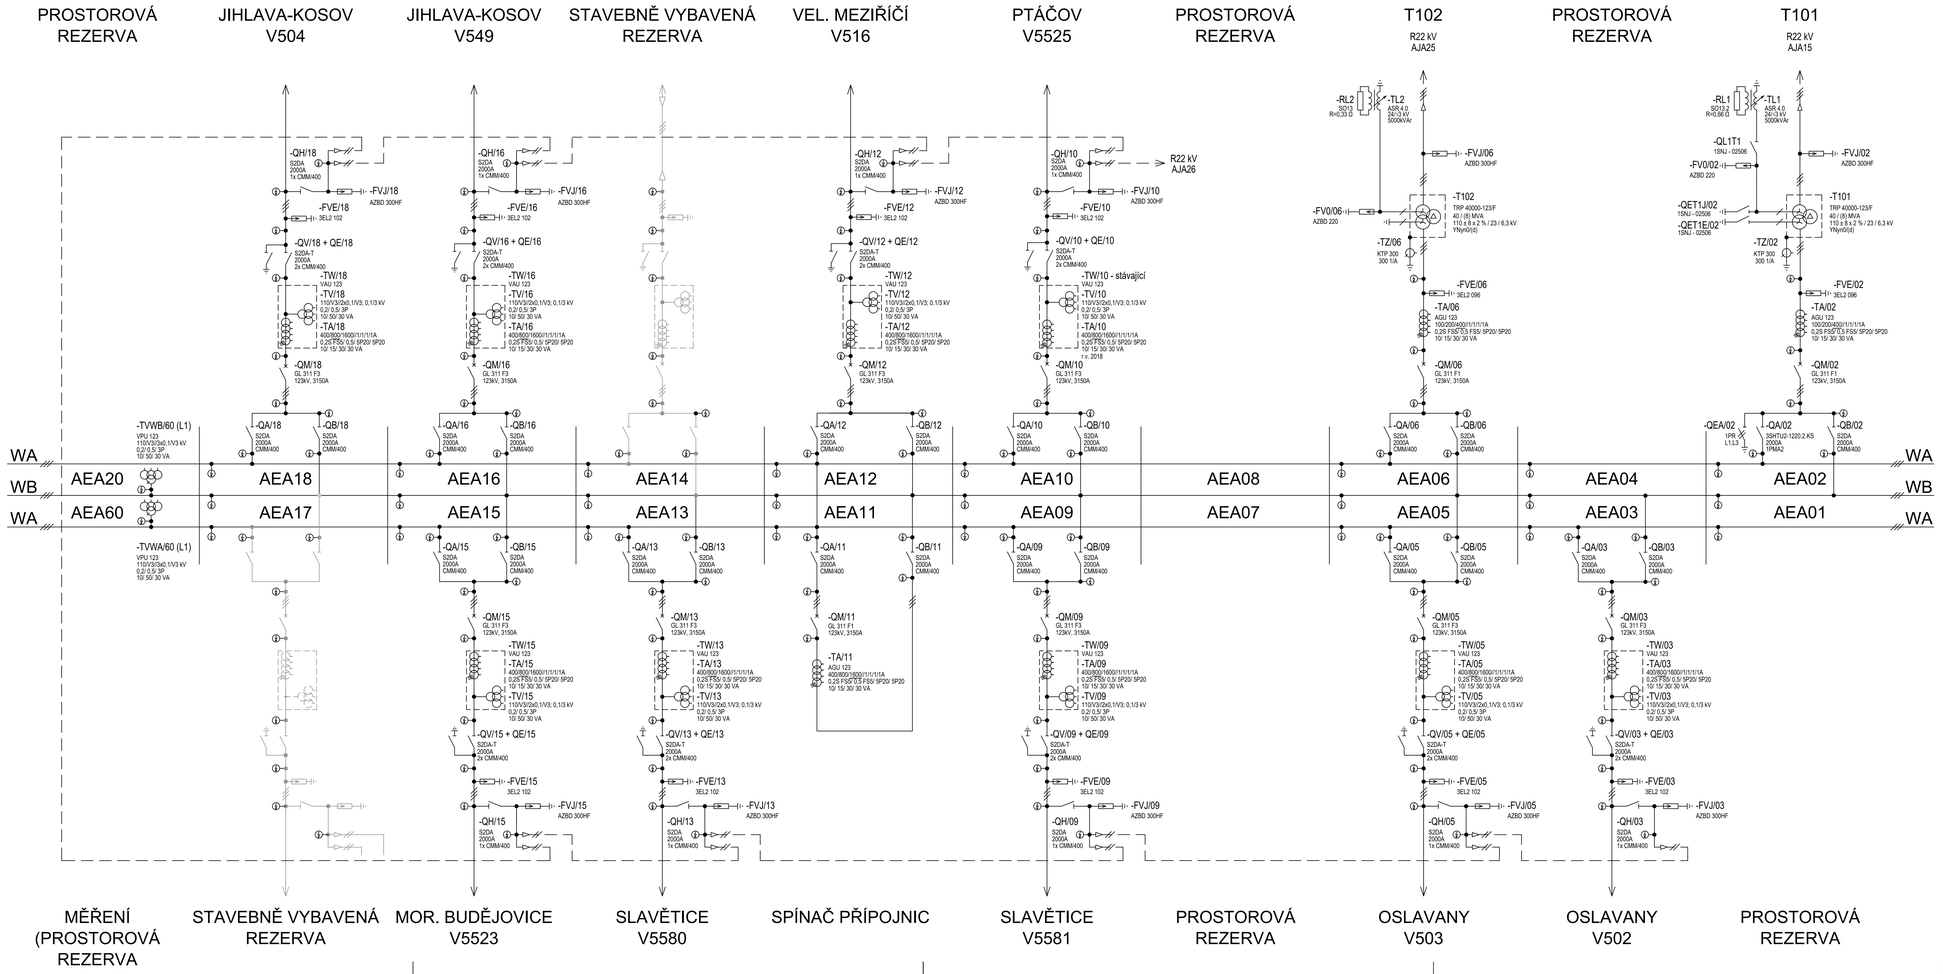

AEA – VENKOVNÍ	
SOUSTAVA	3~50Hz, 110kV
JMENOVITÉ NAPĚTÍ	110 kV
NEJVYŠŠÍ PROVOZNÍ NAPĚTÍ	123 kV
JMENOVITÝ KMITOČET	50 Hz
JMENOVITÝ PROUD PŘÍPOJNIC	2000 A
- POLE SPÍNAČE PŘÍPOJNIC	1464 A
- POLE VÝVODU	660 A
- POLE TRANSFORMÁTORU	400 A
PŘÍPOJNICE	
ZKRATOVÁ ODOLNOST TEPELNÁ 1s	I_{th} = 40 kA
DYNAMICKÁ 1s	I_{dyn} = 100 kA
PŘÍSTROJE	
ZKRATOVÁ ODOLNOST TEPELNÁ 1s	I_{th} = 40 kA
DYNAMICKÁ 1s	I_{dyn} = 100 kA

NÁMRAZOVÁ OBLAST S
OBLAST ZNEČIŠTĚNÍ II.

LEGENDA:
— — KABEL VN

POZNÁMKA:
– POLE AEA14 A AEA17 BUDE STAVEBNĚ VYBAVENO
– POLE MĚŘENÍ AEA60 BUDE UMISTĚNO V PROSTOROVÉ REZERVĚ AEA19

AUTORIZACE

INDEX	POPIS REVIZE	DATUM	JMÉNO
D			
C			
B			
A			

NÁZEV AKCE	TR Řípov – rekonstrukce R110kV, sek. tech., VS, PZTS	Č. STAVBY: 001020003001 Č. OBJ.: 102 0002 780
STAVEBNÍK	EG.D, a.s., LIDICKÁ 1873/36, 602 00 BRNO	eg·d
STATUS/STUPEŇ	DOKUMENTACE PRO PROVÁDĚNÍ STAVBY (DPS)	
ČÁST	D.2 DOKUMENTACE TECHNICKÝCH A TECHNOLOGICKÝCH ZAŘÍZENÍ	
ZHOT. DOKUMENTACE	EGEM s.r.o., Starochodovská 41/68, 149 00 Praha 4	EGEM
KONTAKTNÍ OSOBA	Ing. ČESTMÍR VÁŠEK, cestmir.vasek@egem.cz, tel.: +420 267 199 220	
ARCHIVNÍ ČÍSLO	2EGE 12061	
ZOD. PROJEKTANT	Ing. ČESTMÍR VÁŠEK	DATUM: 09-2024
VYPRACOVAL	Ing. MARIA SHKRED	ČÍSLO VÝK/DOK: D.2 bj – 05
KONTROLOVAL	Ing. TOMÁŠ JANEČEK	
MISTO STAVBY	TR ŘÍPOV 32, 674 01 TŘEBÍČ	KÓD LOKALITY: ŘÍP
SO/PS	PS09 – ROZVODNA 110kV – TECHNOLOGIE	MĚŘÍTKO: –
MAJETKOVÁ TŘÍDA	CZ0900038	FORMÁT: A2
DRUH DOKUMENTU	VÝKRES	LIST/CELKEM: 1/1
NÁZEV DOKUMENTU	JEDNOPÓLOVÉ SCHÉMA R110kV – NOVÝ STAV	ARCHIVNÍ ČÍSLO EG.D:

Soubor: RIP_PS09_02_1P NOVÝ.DWG