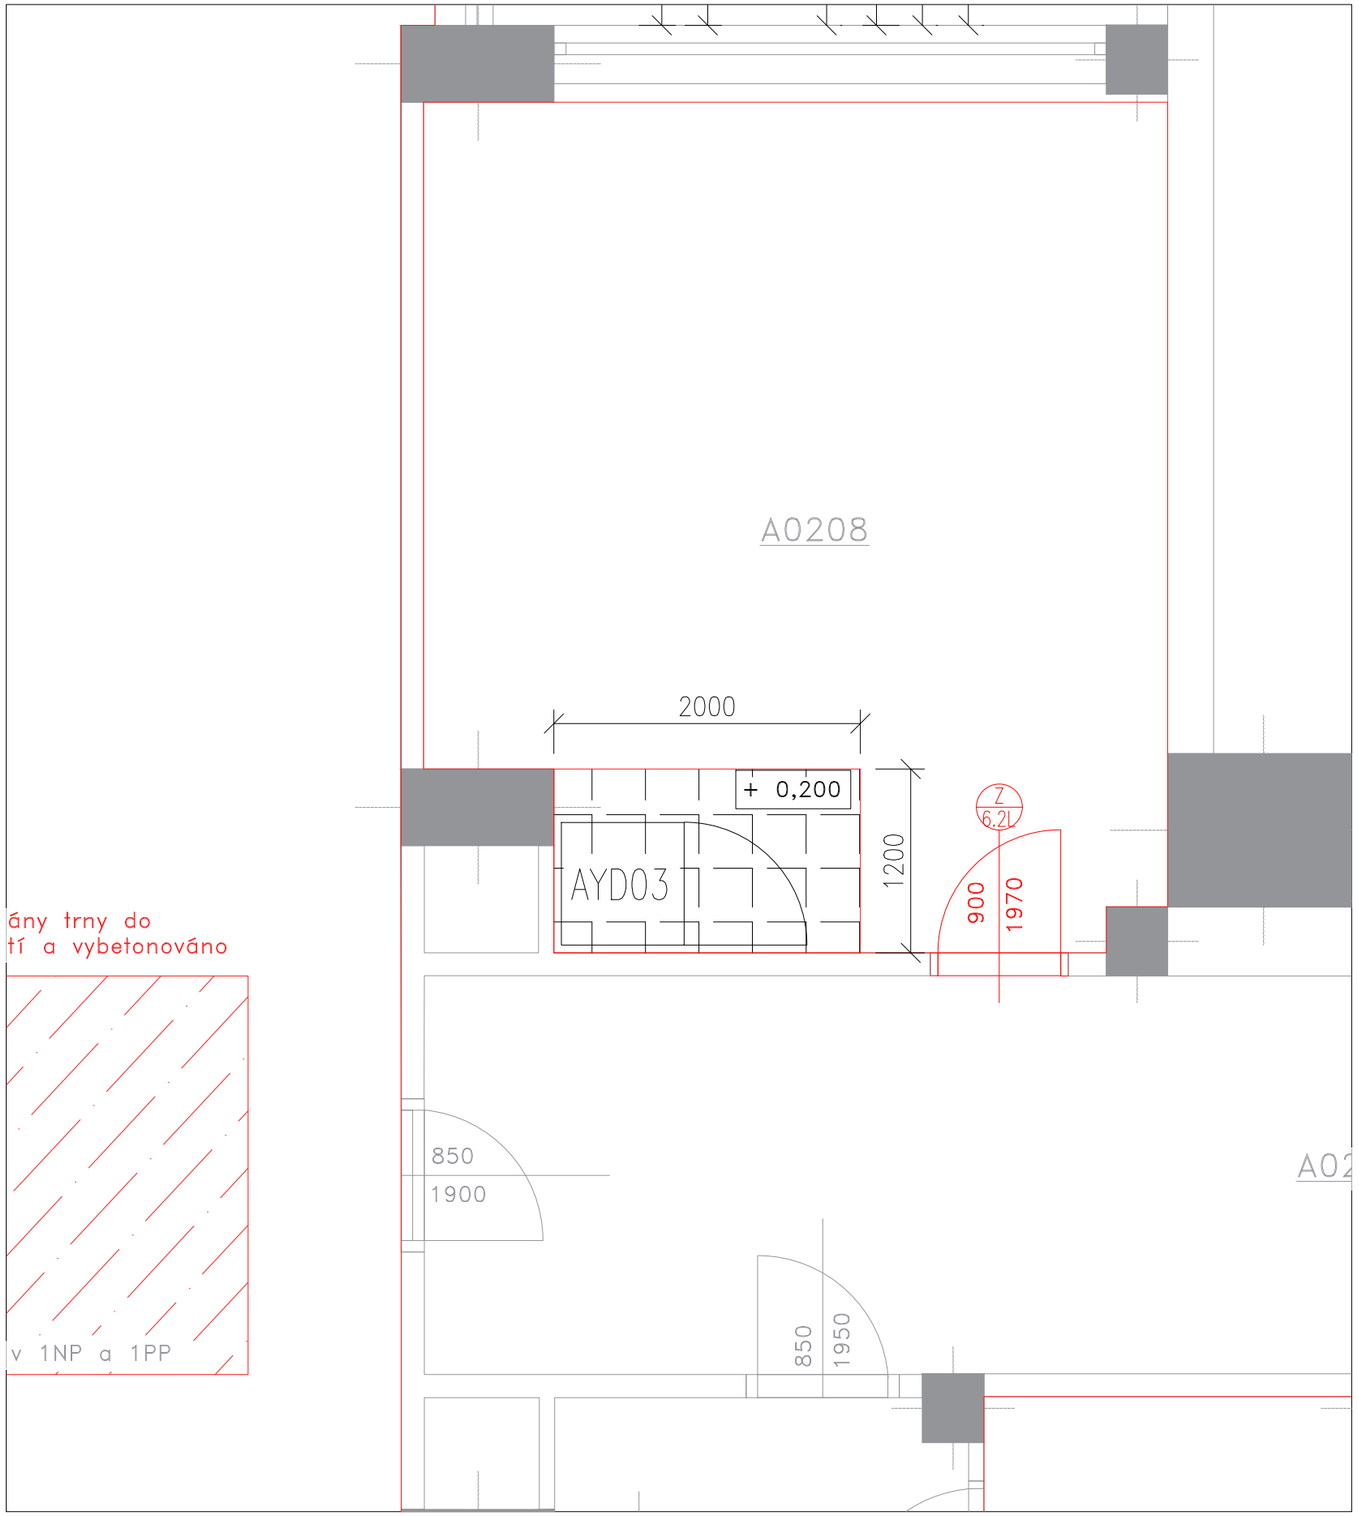

AUTORIZACE:

D			
C			
B			
A			
INDEX REVIZE	POPIS REVIZE	DATUM	JMÉNO
NÁZEV AKCE	TR ŘÍPOV - REKONSTRUKCE R110KV, SEK. TECH., VS, PZTS	Č. STAVBY: 102 0002 780 Č. OBJ.: 001020003001	
STAVEBNÍK	EG.D, a.s., LIDICKÁ 1873/36, 602 00 BRNO	eg·d	
STATUS/STUPEŇ	DOKUMENTACE PRO PROVÁDĚNÍ STAVBY (DPS)		
ČÁST	D.2 DOKUMENTACE TECHNICKÝCH A TECHNOLOGICKÝCH ZAŘÍZENÍ		
ZHOT. DOKUMENTACE	EGEM s.r.o., STAROCHODOVSKÁ 41/68, 149 00 PRAHA 4	EGEM	
KONTAKTNÍ OSOBA	Ing. ČESTMÍR VÁŠEK, cestmir.vasek@egem.cz,tel.:+420 267 199 220		
ARCHIVNÍ ČÍSLO	3EGE 39642		
ZOD. PROJEKTANT	Ing. ČESTMÍR VÁŠEK	DATUM: 09-2024	
VYPRACOVAL	Ing. MAREŠ JAKUB	ČÍSLO VÝK/DOK: D.2 b) - 05	
KONTROLOVAL	Ing. TOMÁŠ JANEČEK		
MÍSTO STAVBY	TR ŘÍPOV 32, 674 01 TŘEBÍČ	KÓD LOKALITY: ŘIP	
SO/PS	PS60 - PŘENOSOVÉ ZAŘÍZENÍ	MĚŘÍTKO: M 1:100	
MAJETKOVÁ TŘÍDA	CZD00044	FORMÁT: 2xA4	
DRUH DOKUMENTU	VÝKRES	LIST/CELKEM: 1/1	
NÁZEV DOKUMENTU	BSP 2.NP - NOVÝ STAV	ARCHIVNÍ ČÍSLO EG.D:	

Soubor: PS60_D.2 b) - 05 1.NP_NOVY.DWG