


LEGENDA:  
— STÁVAJÍCÍ


D			
C			
B			
A			
INDEX REVIZE	POPIS REVIZE	DATUM	JMÉNO
NÁZEV AKCE	TR ŘÍPOV - REKONSTRUKCE R110KV, SEK. TECH., VS, PZTS	Č. STAVBY: 001020003001 Č. OBJ.: 102 0002 780	
STAVEBNÍK	EGD, a.s., LIDICKÁ 1873/36, 602 00 BRNO	<b>eg-d</b>	
STATUS/STUPEŇ	DOKUMENTACE PRO PROVÁDĚNÍ STAVBY (DPS)		
ČÁST	D.2 DOKUMENTACE TECHNICKÝCH A TECHNOLOGICKÝCH ZAŘÍZENÍ	<b>EGEM</b>	
ZHOT. DOKUMENTACE	EGEM s.r.o., STAROCHODOVSKÁ 41/68, 149 00 PRAHA 4		
KONTAKTNÍ OSOBA	Ing. ČESTMÍR VÁŠEK, cestmir.vasek@egem.cz, tel.: +420 267 199 220	DATUM: 09-2024	
ARCHIVNÍ ČÍSLO	TEGE 13080	ČÍSLO VÝK/DOK: D2.b) - 04	
ZOD. PROJEKTANT	Ing. ČESTMÍR VÁŠEK	MÍSTO STAVBY	
VYPRACOVAL	Ing. MARIA ŠKREDO	SO/PS	
KONTROLOVAL	Ing. TOMÁŠ JANEČEK	PS04 - TRANSFORMÁTORY 110/22 KV	
MÍSTO STAVBY	TR ŘÍPOV 32, 674 01 TŘEBÍČ	MAJETKOVÁ TŘÍDA	
SO/PS	PS04 - TRANSFORMÁTORY 110/22 KV	CZ000035	
MAJETKOVÁ TŘÍDA	CZ000035	DRUH DOKUMENTU	
DRUH DOKUMENTU	POHLED	POHLED	
NÁZEV DOKUMENTU	STANOVISŤE TRANSFORMÁTORU T102 DISPOZICE A ŘEZ	ARCHIVNÍ ČÍSLO EGD:	

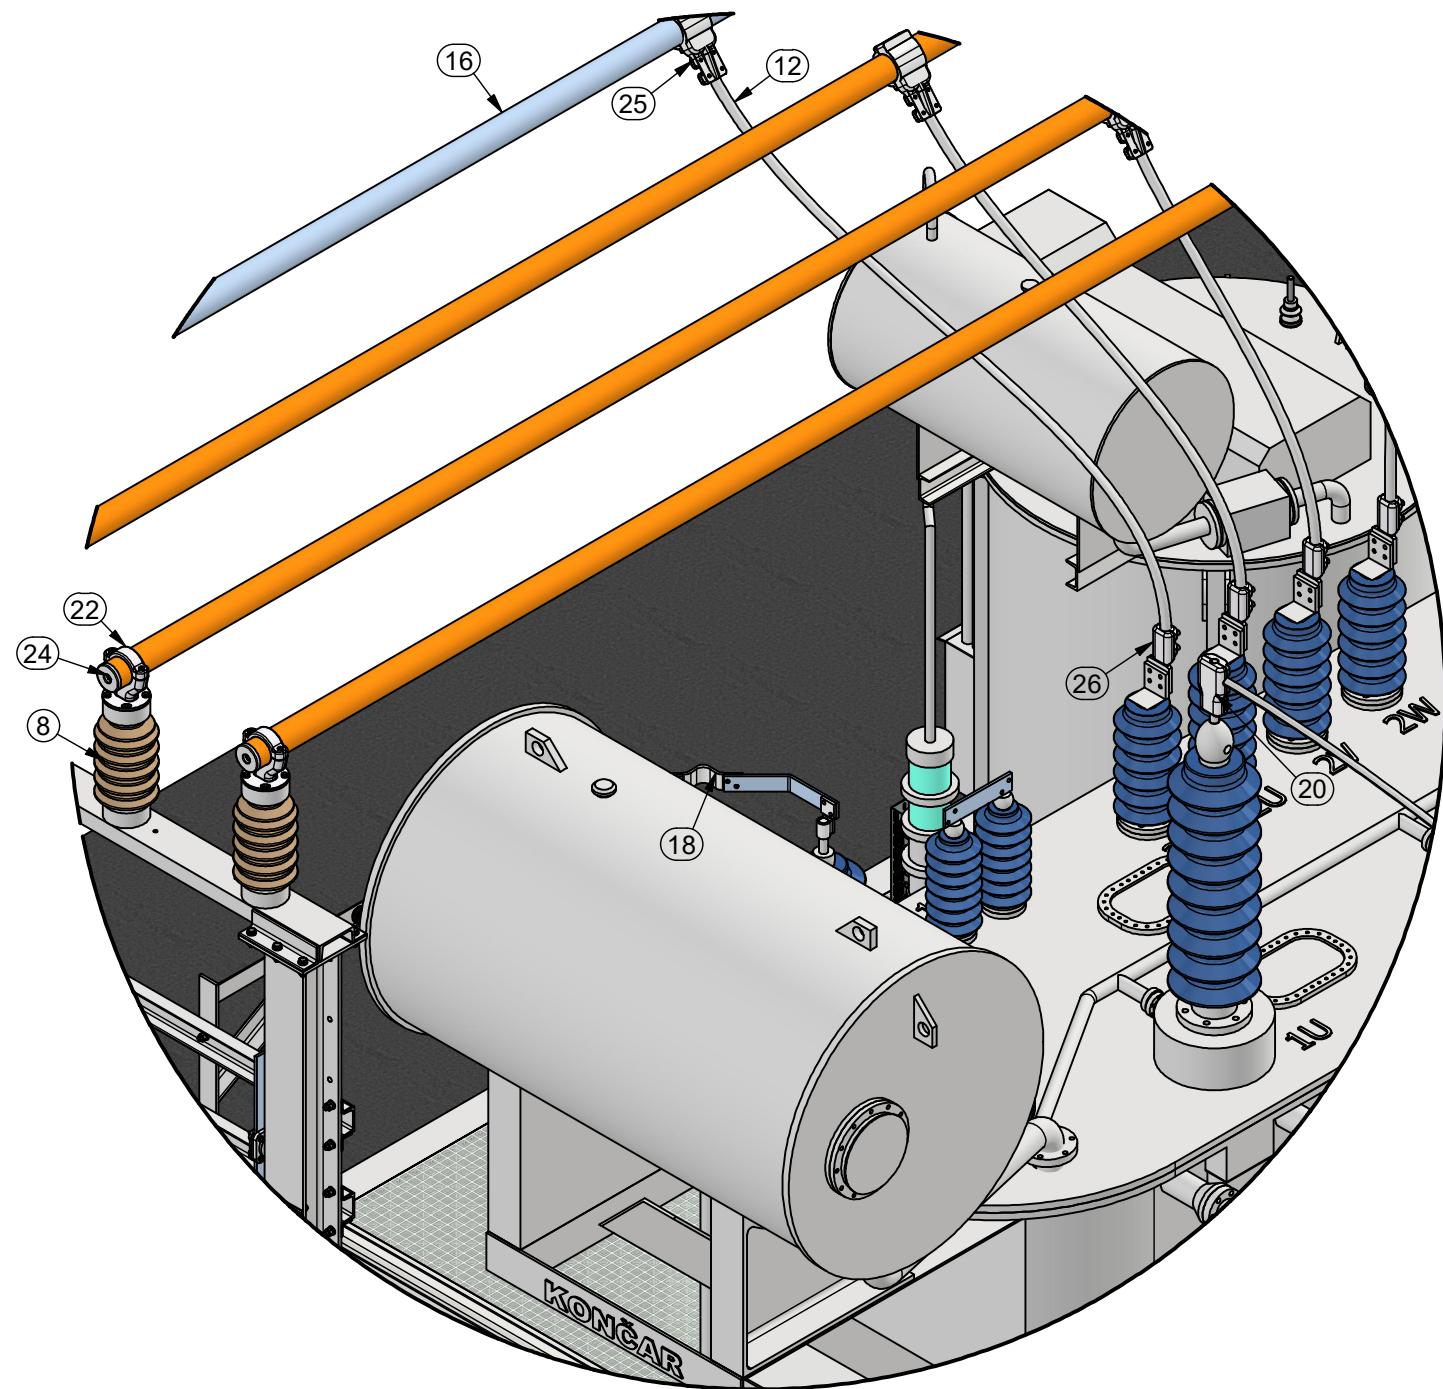


B ( 1 : 25 )




D ( 1 : 25 )

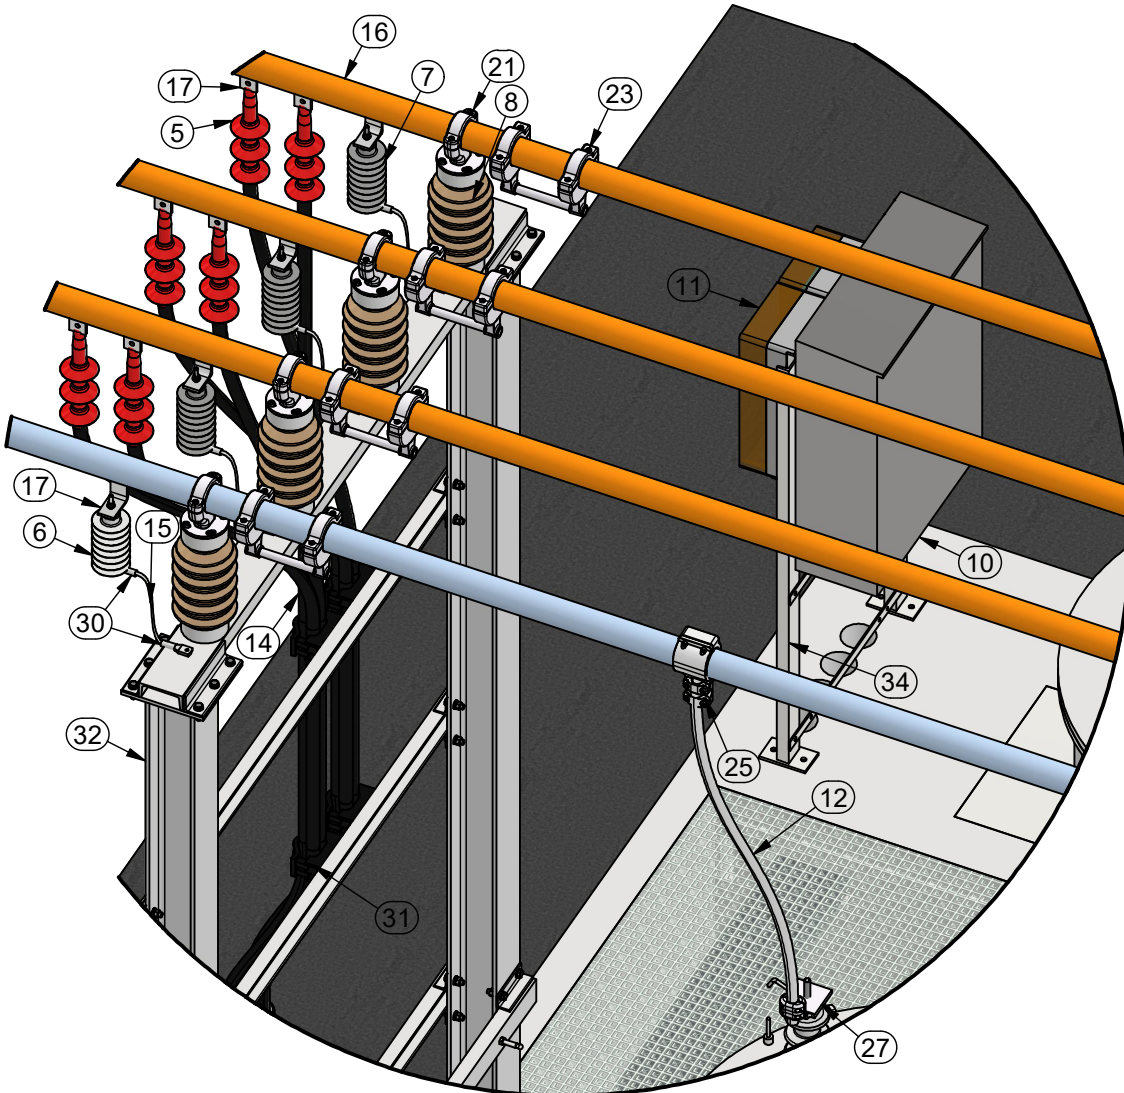

C ( 1 : 20 )

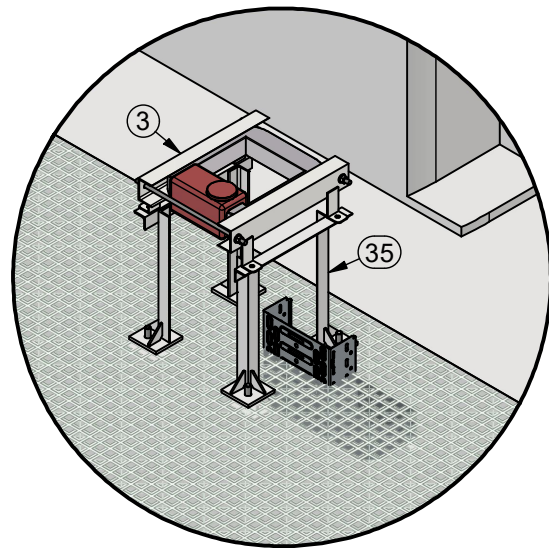

D

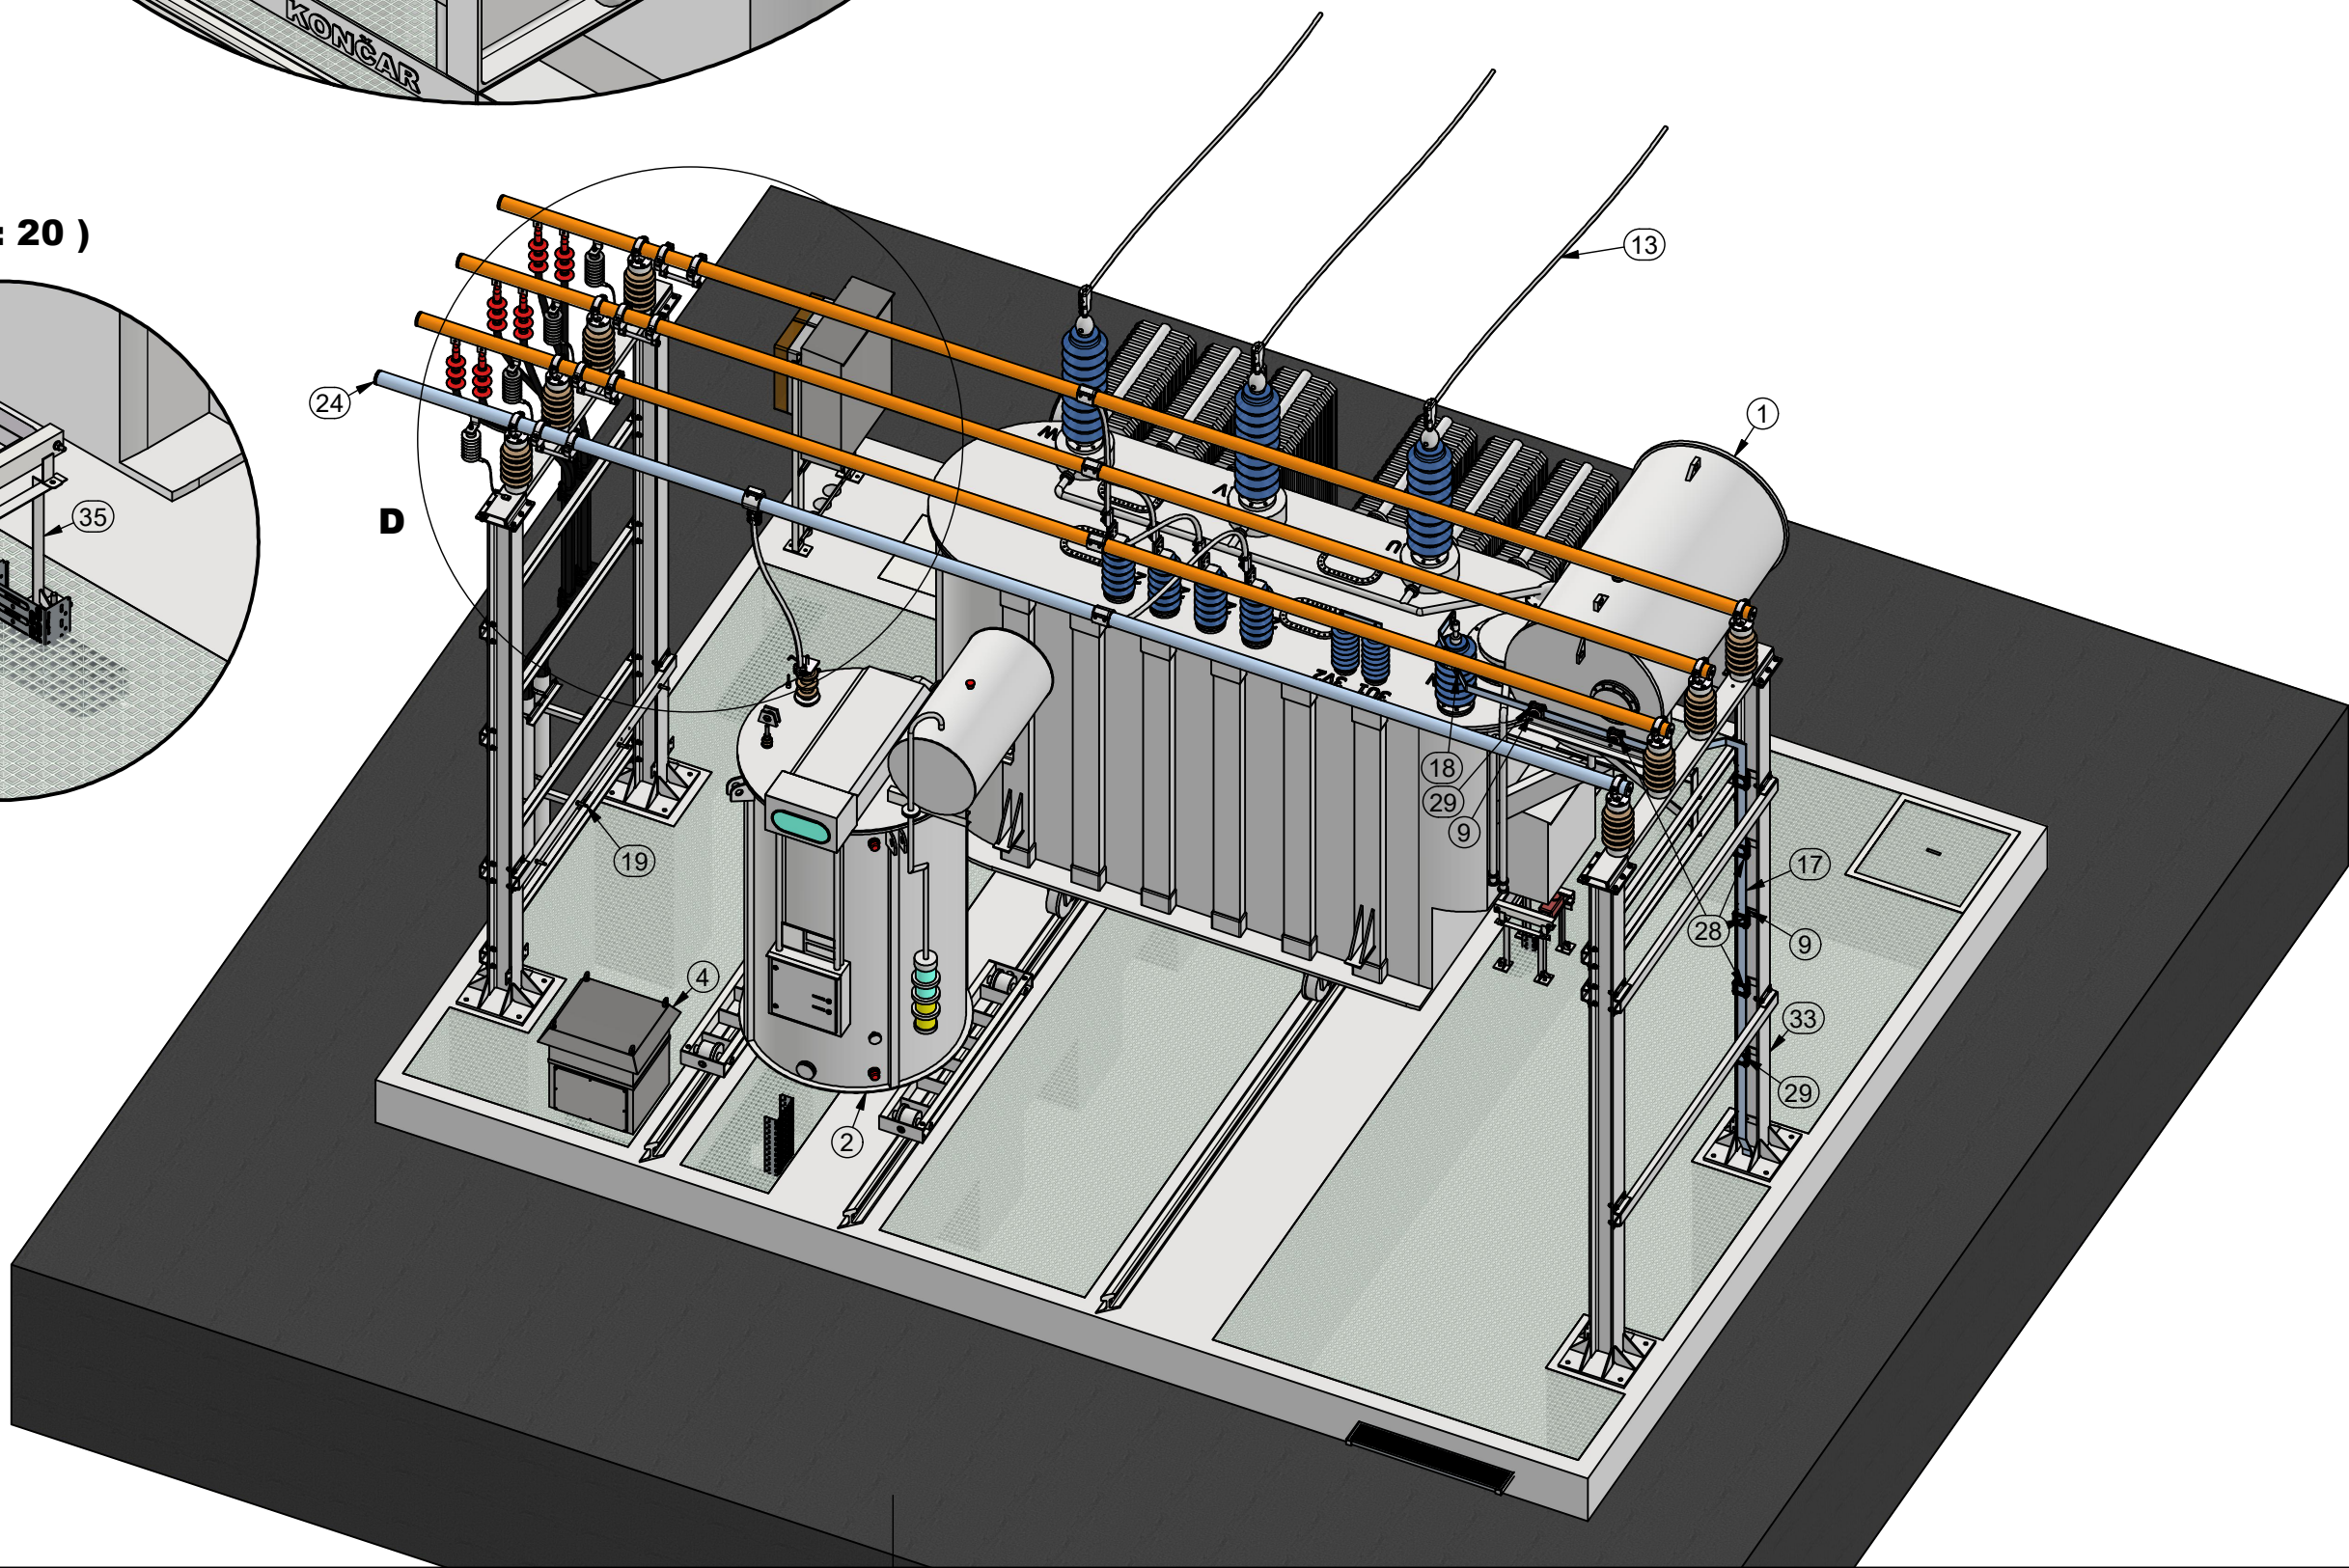

36	KABELOVÝ ŽLAB	NIXKZN	-	PS04
35	POK - PŘÍSTROJOVÉHO TRANSFORMÁTORU KTP 300	2EGE 12439	1	PS04
34	POK - SKŘÍŇ AVT	2 EGE 12322	1	PS04
33	POK - VEDENÍ 22kV - T102 - B	0 EGE 03729	1	PS04
32	POK - VEDENÍ 22kV - T102 - A	0 EGE 03728	1	PS04
31	KABELOVÁ PŘÍCHYTKA PRO TROJSVAZEK 40-50mm2	KHF/3 40-50	4	PS04
30	AI OKO LISOVANÉ PRO KABEL 1 AYY 95mm2	-	8	PS04
29	SVORKA PRO AI PAS 63x10 A ZAVIT M16 PEVNÁ	474 063	2	PS04
28	SVORKA PRO AI PAS 63x10 A ZAVIT M16 KLUZNÁ	473 063	5	PS04
27	SVORKA PRO PRAPOREC A LANO AIFe750	414 137	1	PS06
26	SVORKA PRO PRAPOREC A LANO AIFe 750	412 129.14	4	PS04
25	SVORKA PRO TRUBKU AI100 A LANO AIFe350	406 068	5	PS04-4 / PS06-1
24	UZÁVĚR TRUBKY AL 100 S UCHYC. TL. LANA	399 023.2	8	PS04
23	ZKRATOVACÍ HRAZDIČKA PRO TRUBKU AI100	355 014	4	PS04
22	SVORKA PRO TRUBKU AI100 A PŘÍRUBU 160/127 KLUZNÁ	341 102.2	4	PS04
21	SVORKA PRO TRUBKU AI100 A PŘÍRUBU 160/127 PEVNÁ	341 100.2	4	PS04
20	SVORKA PRO SVORNÍK 30 A LANO AIFe 350	321 238.1	3	PS04
19	SVORNÍK PRO UZEMNĚNÍ Ø16mm, M12	310 024.2	4	PS04
18	PRUŽNÁ SPOJKA PRO PAS AI63x10	AI PAS 63x10	1	PS04
17	PAS AI 63x10	AI PAS 63x10	-	PS04
16	TRUBKA 100x10	AlMgSi100x10	-	PS04
15	PROPOJ	-	-	PS04/PS06
14	KABEL 22kV	22-CXEKVCEY	-	PS04
13	LANO AIFe 362/59	362-AL1/59-ST1A	-	PS09
12	LANO AIFe 750/43	758-AL1/43-ST1A	-	PS04/PS06
11	SKŘÍŇ ČISTIČKY OLEJE	AZF1	1	PS04
10	PŘECHODOVÁ SKŘÍŇ TRANSFORMÁTORU	AVT2	1	PS04
9	STANIČNÍ PODPĚRA	FSG - M16	7	PS04
8	PODPĚRNÝ IZOLÁTOR	C12-5 200	8	PS04
7	OMEZOVAČ PŘEPĚTÍ 22kV	AZBD 300HF	3	PS04
6	OMEZOVAČ PŘEPĚTÍ 22kV	AZBD 220	1	PS06
5	KAB. KONCOVKA PRO CXEKVCEY 185-400mm	POLT-24E/1XO-ML-6-13	6	PS04
4	STAVEBNICOVÝ ODPORNÍK	SO 13	1	STÁVAJÍCÍ
3	TR. KOSTROVÉ OCHRANY TRANSFORMÁTORŮ	KTP 300	1	PS04
2	ZHÁŠECÍ TLUMIVKA	ASR 4.0	1	STÁVAJÍCÍ
1	TRANSFORMÁTOR 110/22kV 40MVA	TRP 40000-123/F	1	STÁVAJÍCÍ
POZICE	POPIS	TYP	KS	POZNÁMKY
ROZPISKA				AUTORIZACE

D			
C			
B			
A			
INDEX REVIZE	POPIS REVIZE	DATUM	JMÉNO
NÁZEV AKCE	TR ŘÍPOV - REKONSTRUKCE R110KV, SEK. TECH., VS, PZTS	Č. STAVBY: 001020003001	
STAVEBNÍK	EG.D, a.s., LIDICKÁ 1873/36, 602 00 BRNO	Č. OBJ.: 102 0002 780	
STATUS/STUPEŇ	DOKUMENTACE PRO PROVÁDĚNÍ STAVBY (DPS)	eg·d	
ČÁST	D.2 DOKUMENTACE TECHNICKÝCH A TECHNOLOGICKÝCH ZAŘÍZENÍ		
ZHOT. DOKUMENTACE	EGEM s.r.o., STAROCHODOVSKÁ 41/68, 149 00 PRAHA 4	EGEM	
KONTAKTNÍ OSOBA	Ing. ČESTMÍR VÁŠEK, cestmir.vasek@egem.cz, tel.: +420 267 199 220		
ARCHIVNÍ ČÍSLO	1EGE 13080	DATUM: 09-2024	
ZOD. PROJEKTANT	Ing. ČESTMÍR VÁŠEK	ČÍSLO VÝK/DOK:	
VYPRACOVAL	Ing. MARIA SHKRED	D2.b) - 04	
KONTROLOVAL	Ing. TOMÁŠ JANEČEK		
MÍSTO STAVBY	TR ŘÍPOV 32, 674 01 TŘEBÍČ	KÓD LOKALITY: ŘIP	
SO/PS	PS04 - TRANSFORMÁTORY 110/22 KV	MĚŘÍTKO: 1 : 50	
MAJETKOVÁ TŘÍDA	CZD00035	FORMÁT: 4x4	
DRUH DOKUMENTU	POHLED	LIST/CELKEM: 2/2	
NÁZEV DOKUMENTU	STANOVIŠTĚ TRANSFORMÁTORU T102 ISO POHLED	ARCHIVNÍ ČÍSLO EG.D:	