
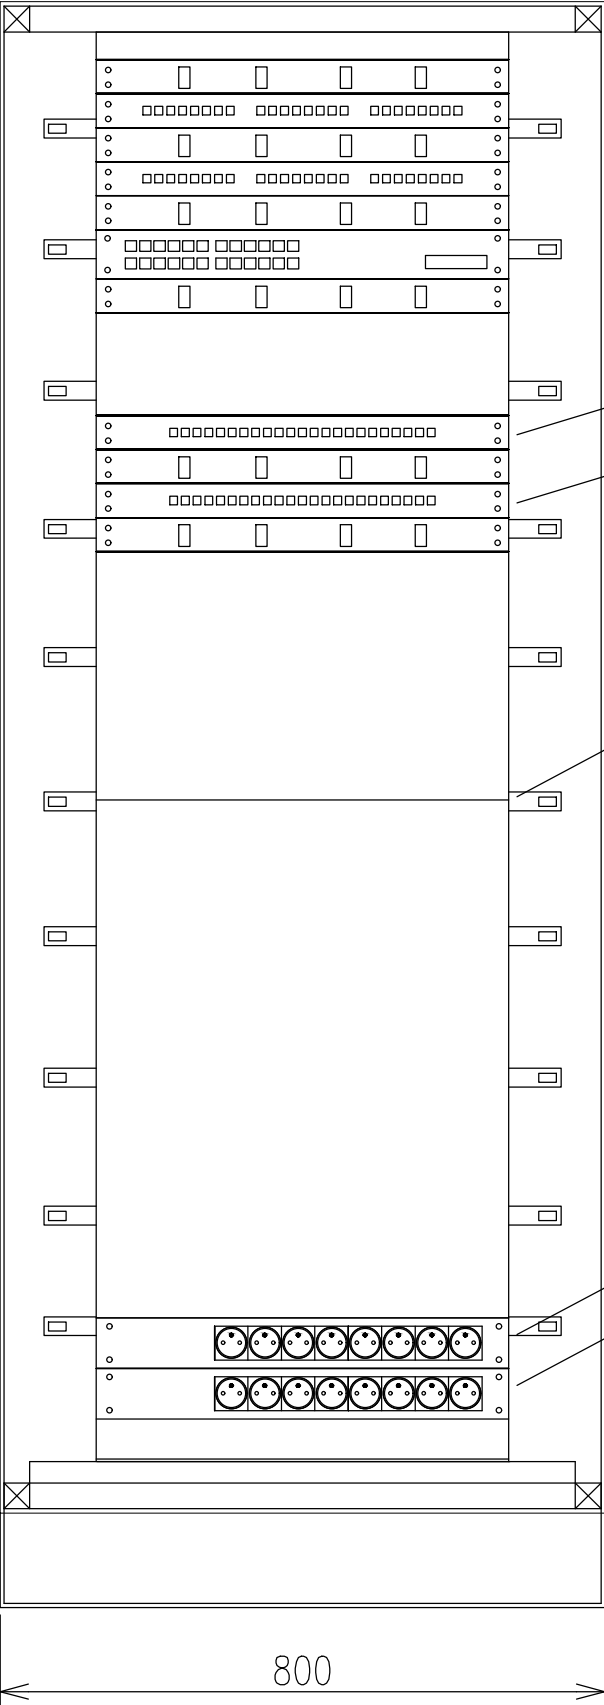


ČELNÍ POHLED – ZAVŘENÉ DVEŘE

ČELNÍ POHLED DO OTEVŘENÉHO ROZVÁDĚČE

ČELNÍ STRANA ROZVADĚČE JE DÁLE OD DVEŘÍ do místnosti VIZ VÝKRES: RIP_PS60_D.2.B_07_STRUKTUR_KAB

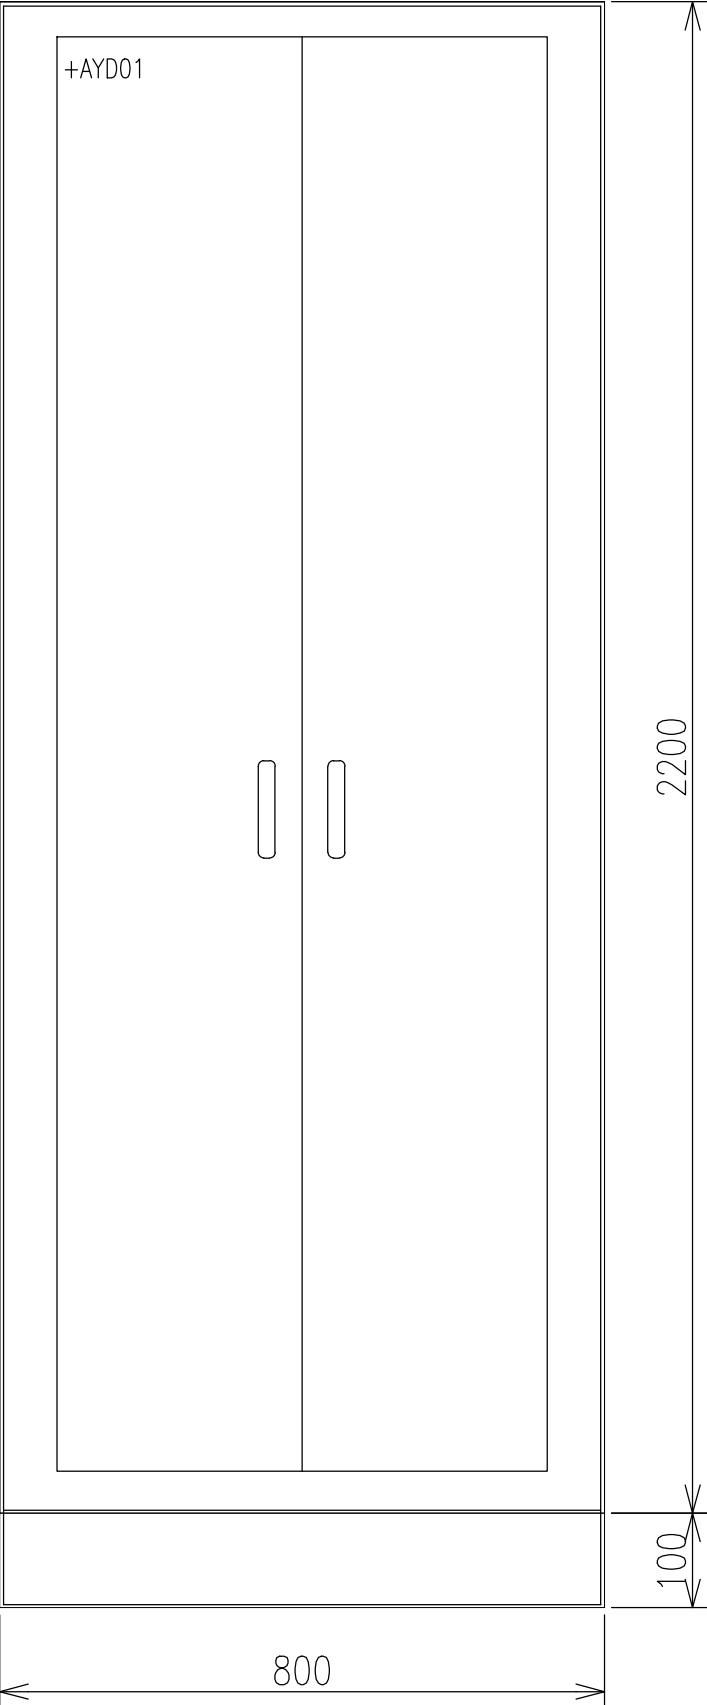

ORGANIZÉR
ODF 1U – PROPOJ (PIT)
ORGANIZÉR
ODF 1U – PROPOJ (PIT)

SWITCH (PIT)
ORGANIZÉR

PATCHPANEL 1U 24xRJ45

PATCHPANEL 1U 24xRJ45

POLIČKA 400 MM PRO ANALOG/IP (DODÁVKA EG.D)

ZÁSUVKY ZAJIŠTĚNÉ (ČERVENÉ ZÁSUVKY)

ZÁSUVKY NEZAJIŠTĚNÉ

LEGENDA

PROVEDENÍ: OCELOPLECHOVÝ SKŘÍŇOVÝ ROZVÁDĚČ
O ROZMĚRECH 2200x800x1000 mm (VxŠxH)
PODSTAVEC VĚTRANÝ 100x800x1000 mm
OBOUSTRANNĚ PŘÍSTUPNÝ S PERFOROVANÝMI
PÚLENÉ DVEŘE
PEVNÝ RÁM 19”

KRYTÍ: IP55
NÁTĚR: RAL 7035
PŘÍVODY: ZDOLA
VÝVODY: DOLŮ

JMENOVITÁ NAPĚTÍ A DRUHY SÍTÍ:
1/N/PE 50Hz, 230V / TN–S

OCHRANA ZÁKLADNÍ:
KRYTÍM, IZOLACÍ

OCHRANA PŘI PORUŠE:
AUTOMATICKÝM ODPOJENÍM OD ZDROJE/TN–S

NÁZEV AKCE	TR Řífov – rek.R110kV, sek.tech., VS, PZTS	Č. STAVBY: 001020003001 Č. OBJ.: 102 0002 780
STAVEBNÍK	EG.D, a.s., LIDICKÁ 1873/36, 602 00 BRNO	
STATUS/STUPEŇ	DOKUMENTACE PRO PROVÁDĚNÍ STAVBY (DPS)	
ČÁST	D.2 DOKUMENTACE TECHNICKÝCH A TECHNOLOGICKÝCH ZAŘÍZENÍ	
ZHOT. DOKUMENTACE	EGEM s.r.o., Starochodovská 41/68, 149 00 Praha 4	
KONTAKTNÍ OSOBA	Ing. ČESTMÍR VÁŠEK, cestmir.vasek@egem.cz, tel.: +420 267 199 220	
ARCHIVNÍ ČÍSLO	3EGE 38175	
ZOD. PROJEKTANT	Ing. ČESTMÍR VÁŠEK	DATUM: 02/2024
VYPRACOVAL	Ing. MAREŠ JAKUB	ČÍSLO VÝK/DOK: D2.b)–04
KONTRLOVAL	PROCHÁZKA JAN	
MÍSTO STAVBY	TR ŘÍPOV 32, 674 01 TŘEBÍČ	KÓD LOKALITY: ŘIP
SO/PS	PS60–PŘENOSOVÁ ZAŘÍZENÍ	MĚŘÍTKO: M 1:5
MAJETKOVÁ TŘÍDA	CZD00044	FORMÁT: A3
DRUH DOKUMENTU	VÝKRES	LIST/CELKEM: 1/1
NÁZEV DOKUMENTU	ČELNÍ POHLED ROZVADĚČE AYD01	ARCHIVNÍ ČÍSLO EG.D: