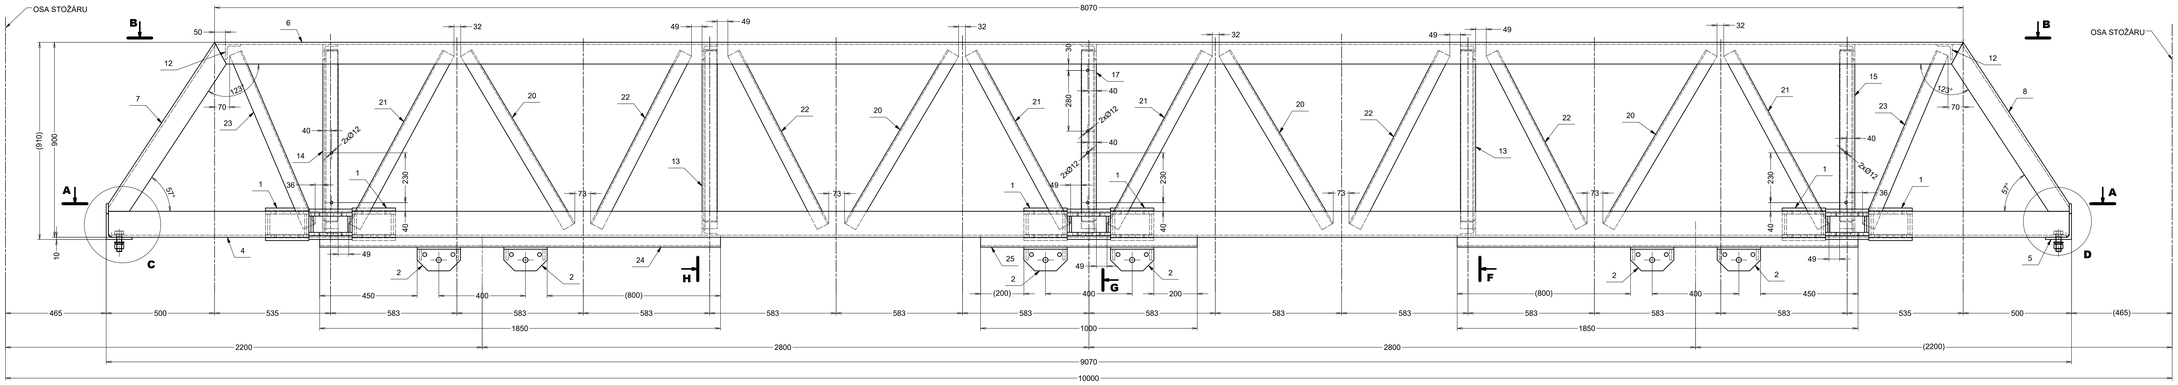

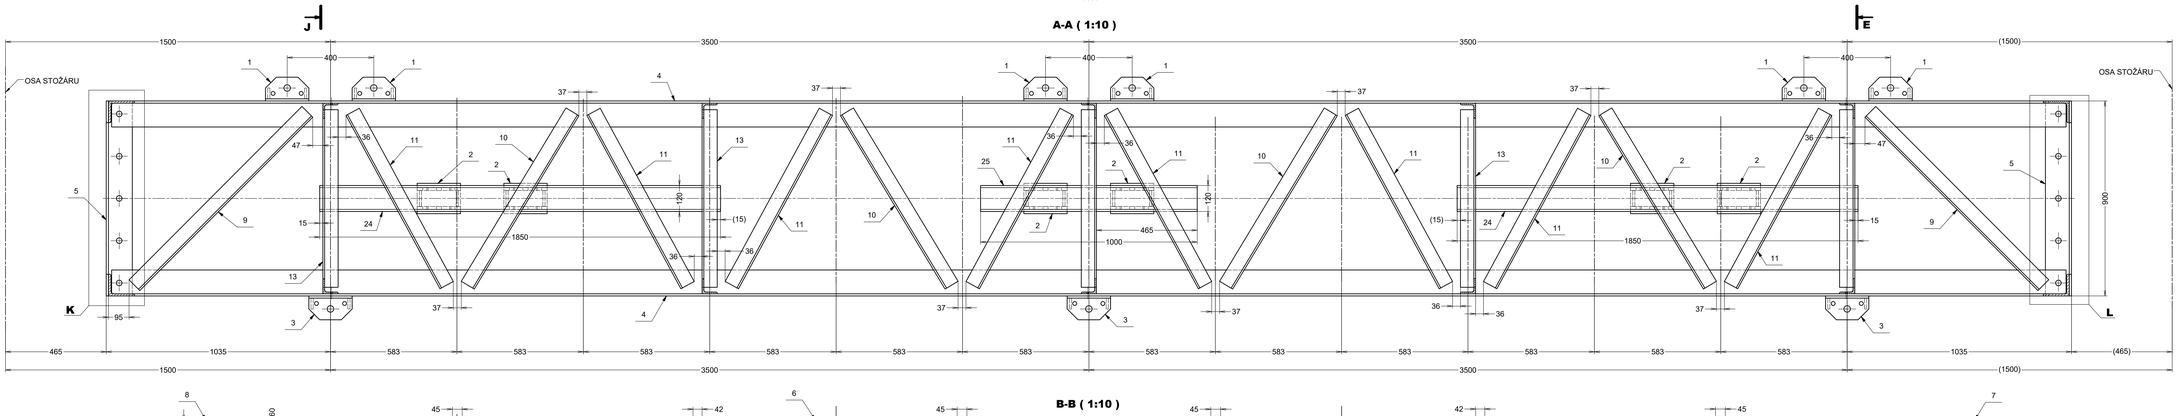

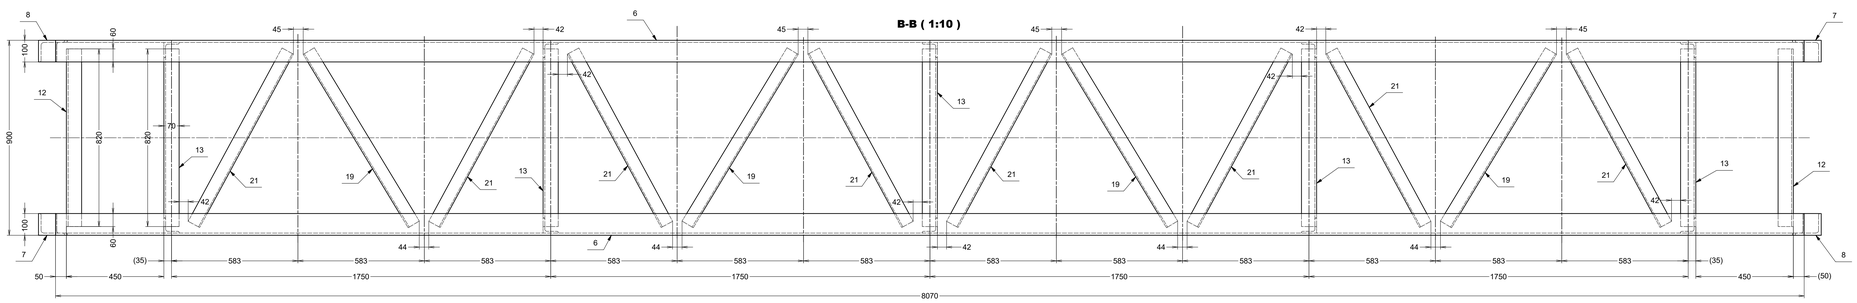

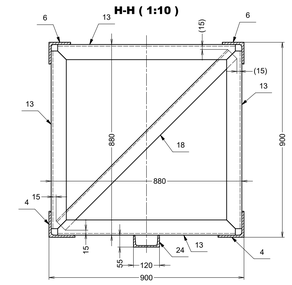

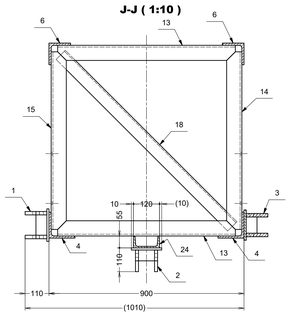

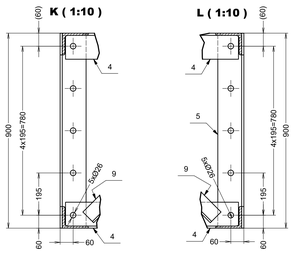

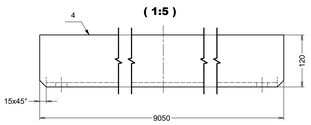

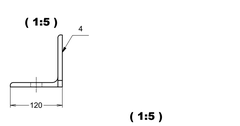

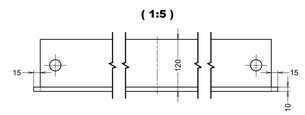

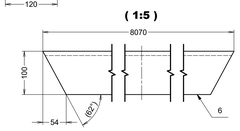

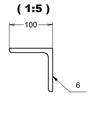

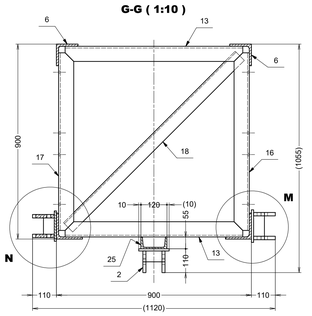

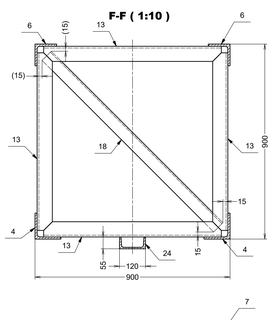

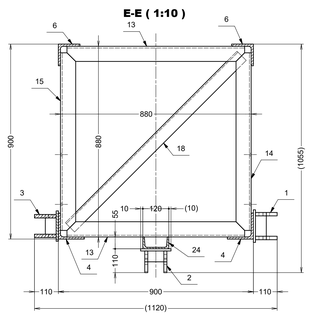

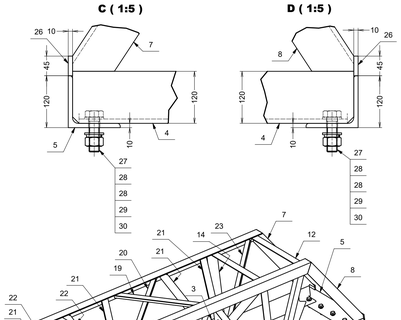

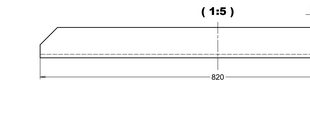

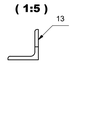

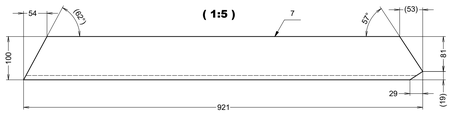

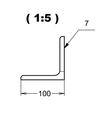

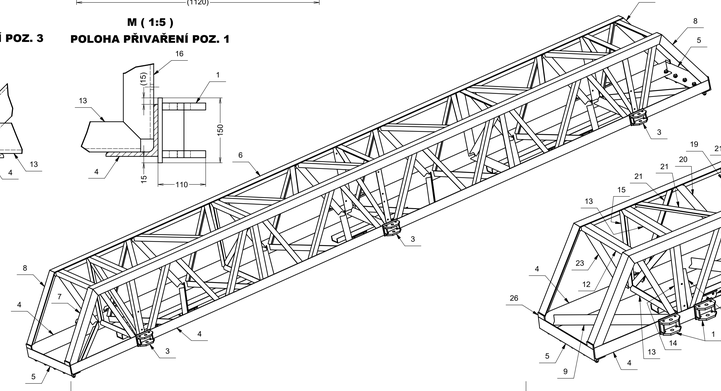

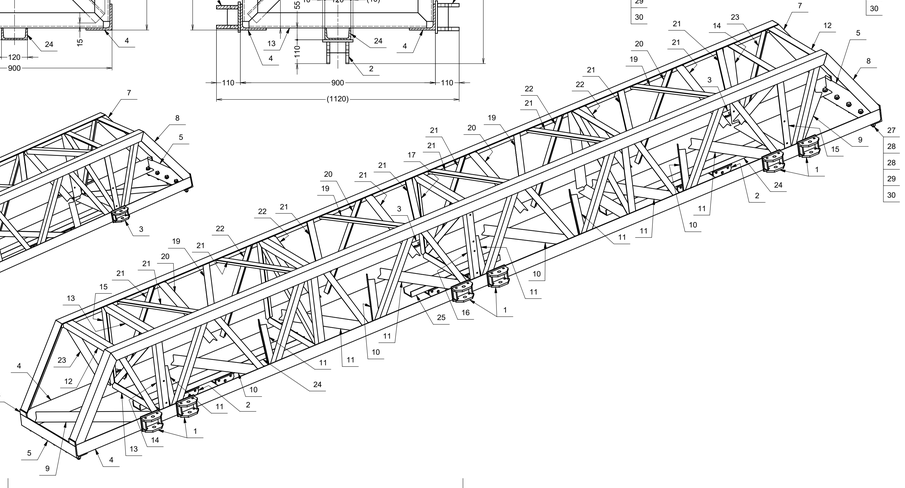

POZNÁMKA:
SVARY: a=5 mm
SVARY MUSÍ BÝT ZHOTOVENY PO CELÉM OBVODĚ PŘIPOJOVANÝCH PRVKŮ TAK, ABY DO NICH NEZATÉKALA VODA
SPOJOVACÍ MATERIÁL: PEVNOSTNÍ TŘÍDA 8.8, POVRCHOVÁ ÚPRAVA ŽÁROVÉ ZINKOVÁNÍ
POVRCHOVÁ ÚPRAVA: ŽÁROVÉ POZINKOVÁNÍ
OCEL S355J2

TŘÍDA PROVEDENÍ KONSTRUKCE EXC-2 DLE EN 1090-2
TŘÍDA SVAŘOVÁNÍ C DLE ČSN EN ISO 5817

ROZPISKA

POZICE	KONSTRUKČNÍ PRVEK	KS	HMOTNOST	POZNÁMKY
1	HOK - ÚCHYT TYP Č. 1	6	7,18 kg	3 EGE 37614
2	HOK - ÚCHYT TYP Č. 2	6	6,41 kg	3 EGE 37615
3	HOK - ÚCHYT TYP Č. 3	3	6,88 kg	3 EGE 37616
4	L120x120x10-9050	2	164,32 kg	
5	L120x120x10-900	2	16,17 kg	
6	L100x100x10-8070	2	120,89 kg	
7	L100x100x10-921 - LEVÉ PROVEDENÍ	2	13,28 kg	
8	L100x100x10-921 - PRAVÉ PROVEDENÍ	2	13,28 kg	
9	L70x70x8-1130	2	9,46 kg	
10	L70x70x8-934	4	7,83 kg	
11	L70x70x8-910	8	7,62 kg	
12	L70x70x8-820	2	6,87 kg	
13	L70x70x8-820	14	6,77 kg	
14	L70x70x8-820 - LEVÉ PROVEDENÍ	2	6,76 kg	
15	L70x70x8-820 - PROVEDENÍ	2	6,76 kg	
16	L70x70x8-820 - LEVÉ PROVEDENÍ	1	6,74 kg	
17	L70x70x8-820 - PRAVÉ PROVEDENÍ	1	6,74 kg	
18	L60x60x6-1120	5	6,07 kg	
19	L60x60x6-935	4	5,07 kg	
20	L60x60x6-930	8	5,05 kg	
21	L60x60x6-910	16	4,93 kg	
22	L60x60x6-900	8	4,88 kg	
23	L60x60x6-869	4	4,71 kg	
24	U120-1850	2	24,67 kg	
25	U120-1000	1	13,33 kg	
26	P10-45x100	4	0,35 kg	
27	ŠROUB SE ŠESTIHRANNOU HLAVOU M24x80	10	0,41 kg	
28	PODLOŽKA A25	20	0,03 kg	
29	PRUŽNÁ PODLOŽKA 24	10	0,02 kg	
30	ŠESTIHRANNÁ MATICE M24	10	0,13 kg	

CELKOVÁ HMOTNOST 1 385 kg
NÁTĚROVÁ PLOCHA 40 m2

AUTORIZACE:

D			
C			
B			
A			
INDEX REVIZE	POPIS REVIZE	DATUM	JMÉNO
NÁZEV AKCE	TR Řípov - rek. R110kV, sek. tech., VS, PZTS	Č. STAVBY:00102000300	
		Č. OBJ.: 102 0002 780	
STAVEBNÍK	EG.D, a.s., LIDICKÁ 1873/36, 602 00 BRNO		
STATUS/STUPEŇ	DOKUMENTACE PRO PROVÁDĚNÍ STAVBY (DPS)		
ČÁST	D.2 DOKUMENTACE TECHNICKÝCH A TECHNOLOGICKÝCH ZAŘÍZENÍ		
ZHOT. DOKUMENTACE	EGEM s.r.o., Starochodovská 41/68, 149 00 Praha 4		
KONTAKTNÍ OSOBA	Ing. ČESTMÍR VÁŠEK, cestmir.vasek@egem.cz, tel.:+420 267 199 220		
ARCHIVNÍ ČÍSLO	0 EGE 03723		
ZOD. PROJEKTANT	Ing. ČESTMÍR VÁŠEK	DATUM:02-2024	
VYPRACOVAL	Ing. MARTIN PROCHÁZKA	ČÍSLO VÝK./ODK:	
KONTROLOVAL	Ing. PETR MÝTINA	D2.b1 - 02	
MÍSTO STAVBY	TR ŘÍPOV 32, 674 01 TŘEBÍČ	KÓD LOKALITY: Řip	
SO/PS	PS09 - ROZVODNA 110kV - HOK	MĚŘÍTKO: 1:10	
MAJETKOVÁ TŘÍDA	CZD00038	FORMÁT: A0	
DRUH DOKUMENTU	KONSTRUKČNÍ VÝKRES	LIST/CELKEM: 1/1	
NÁZEV DOKUMENTU	HOK - BŘEVNO (L=10m) L=10m	ARCHIVNÍ ČÍSLO EG.D:	

Soubor: PS09_D2.b1 - 02_HOK_BREVNO_10M.idw