



ČELNÍ POHLED – ZAVŘENÉ DVEŘE

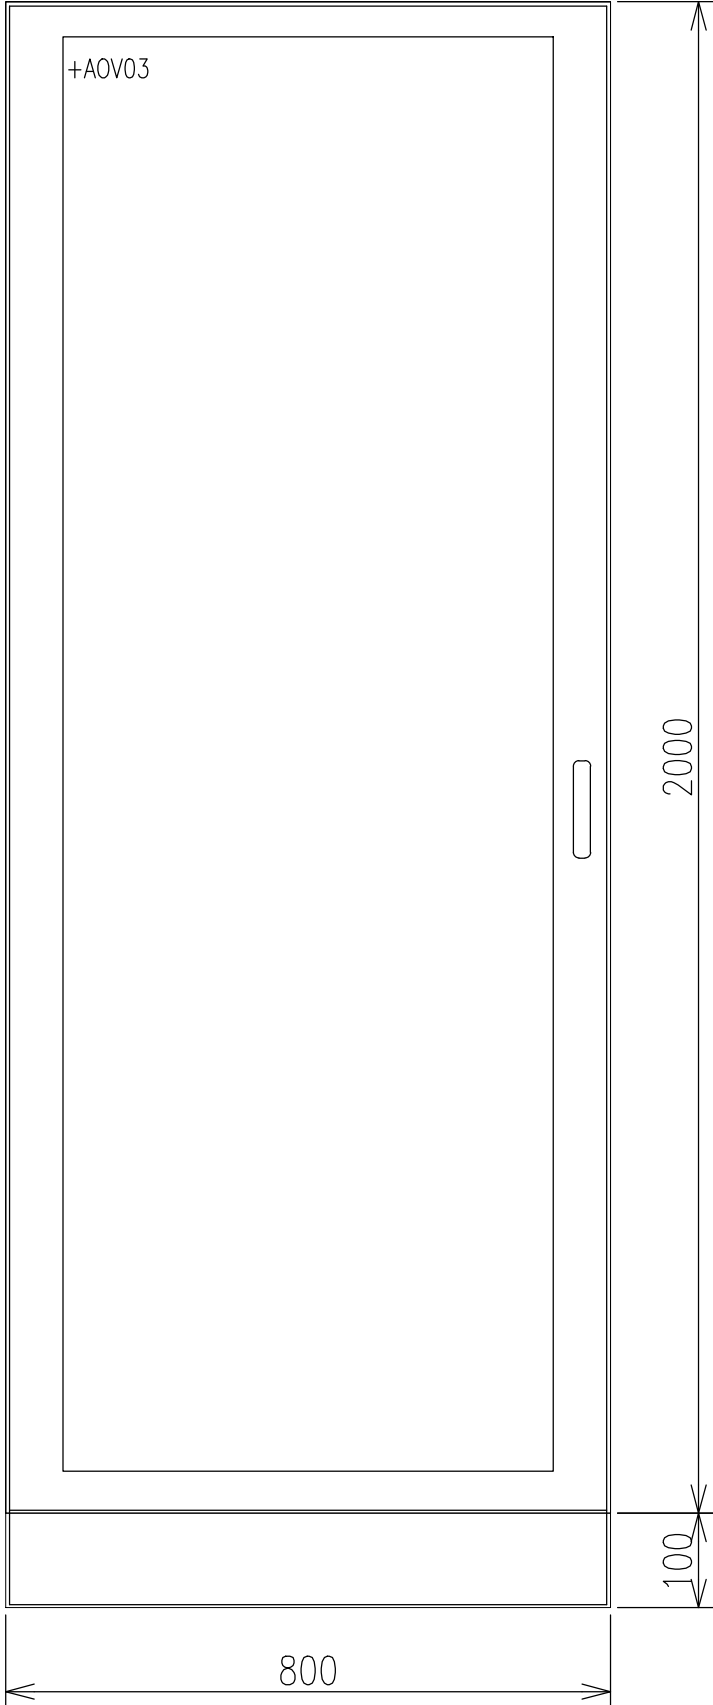

ČELNÍ POHLED DO OTEVŘENÉHO ROZVÁDĚČE

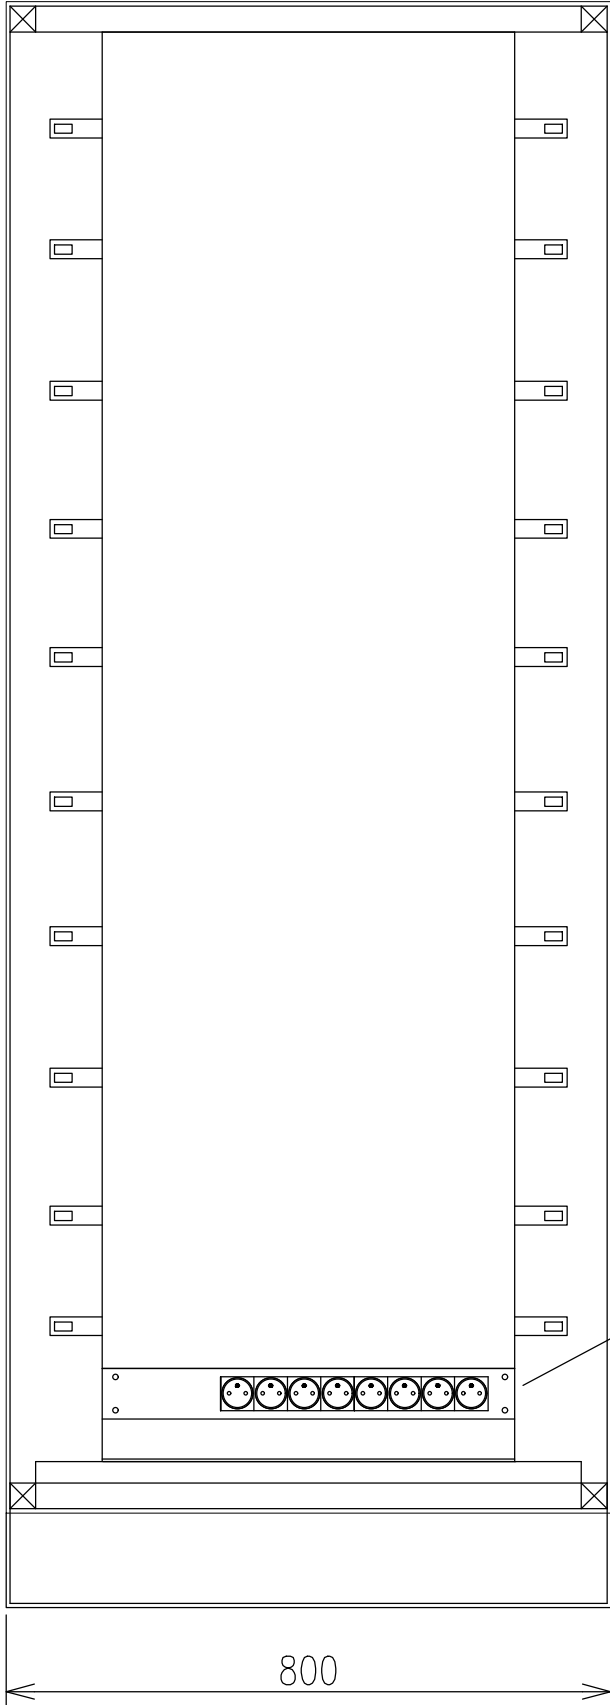

LEGENDA:

PROVEDENÍ: OCELOPLECHOVÝ JEDNOSTRANNÝ SKŘÍŇOVÝ ROZVÁDĚČ  
O ROZMĚRECH 2000x800x800 mm (VxŠxH)  
PODSTAVEC VĚTRANÝ 100x800x800 mm  
JEDNOKŘÍDLÉ DVEŘE PROSKLENÉ LEVÉ  
PEVNÝ RÁM 19”

KRYTÍ: IP41  
NÁTĚR: RAL 7035

JMENOVITÁ NAPĚTÍ A DRUHY SÍTÍ:  
1/N/PE 50Hz, 230V / TN–S

OCHRANA PŘED ÚRAZEM ELEKTRICKÝM PROUDEM:

OCHRANA ZÁKLADNÍ:  
KRYTÍM, IZOLACÍ

OCHRANA PŘI PORUŠE:  
AUTOMATICKÝM ODPOJENÍM OD ZDROJE/TN–S

ZÁSUVKY NEZAJIŠTĚNÉ (BILÉ ZÁSUVKY)

NÁZEV AKCE	TR Řípv - rek.R110kV, sek.tech., VS, PZTS	Č. STAVBY: 001020003001
		Č. OBJ.: 102 0002 780
STAVEBNÍK	EG.D, a.s., LIDICKÁ 1873/36, 602 00 BRNO	
STATUS/STUPEŇ	DOKUMENTACE PRO PROVÁDĚNÍ STAVBY (DPS)	
ČÁST	D.2 DOKUMENTACE TECHNICKÝCH A TECHNOLOGICKÝCH ZAŘÍZENÍ	
ZHOT. DOKUMENTACE	EGEM s.r.o., Starochodovská 41/68, 149 00 Praha 4	
KONTAKTNÍ OSOBA	Ing. ČESTMÍR VÁŠEK, cestmir.vasek@egem.cz, tel.: +420 267 199 220	
ARCHIVNÍ ČÍSLO	3EGE 38175	
ZOD. PROJEKTANT	Ing. ČESTMÍR VÁŠEK	DATUM: 02/2024
VYPRACOVAL	Ing. MAREŠ JAKUB	ČÍSLO VÝK/DOK: D2.b)-03
KONTRLOVAL	PROCHÁZKA JAN	
MÍSTO STAVBY	TR ŘÍPOV 32, 674 01 TŘEBÍČ	KÓD LOKALITY: ŘÍP
SO/PS	PS60-PŘENOSOVÁ ZAŘÍZENÍ	MĚŘÍTKO: M 1:5
MAJETKOVÁ TŘÍDA	CZD00044	FORMÁT: A3
DRUH DOKUMENTU	VÝKRES	LIST/CELKEM: 3/3
NÁZEV DOKUMENTU	ČELNÍ POHLED ROZVADĚČE AOV03	ARCHIVNÍ ČÍSLO EG.D: