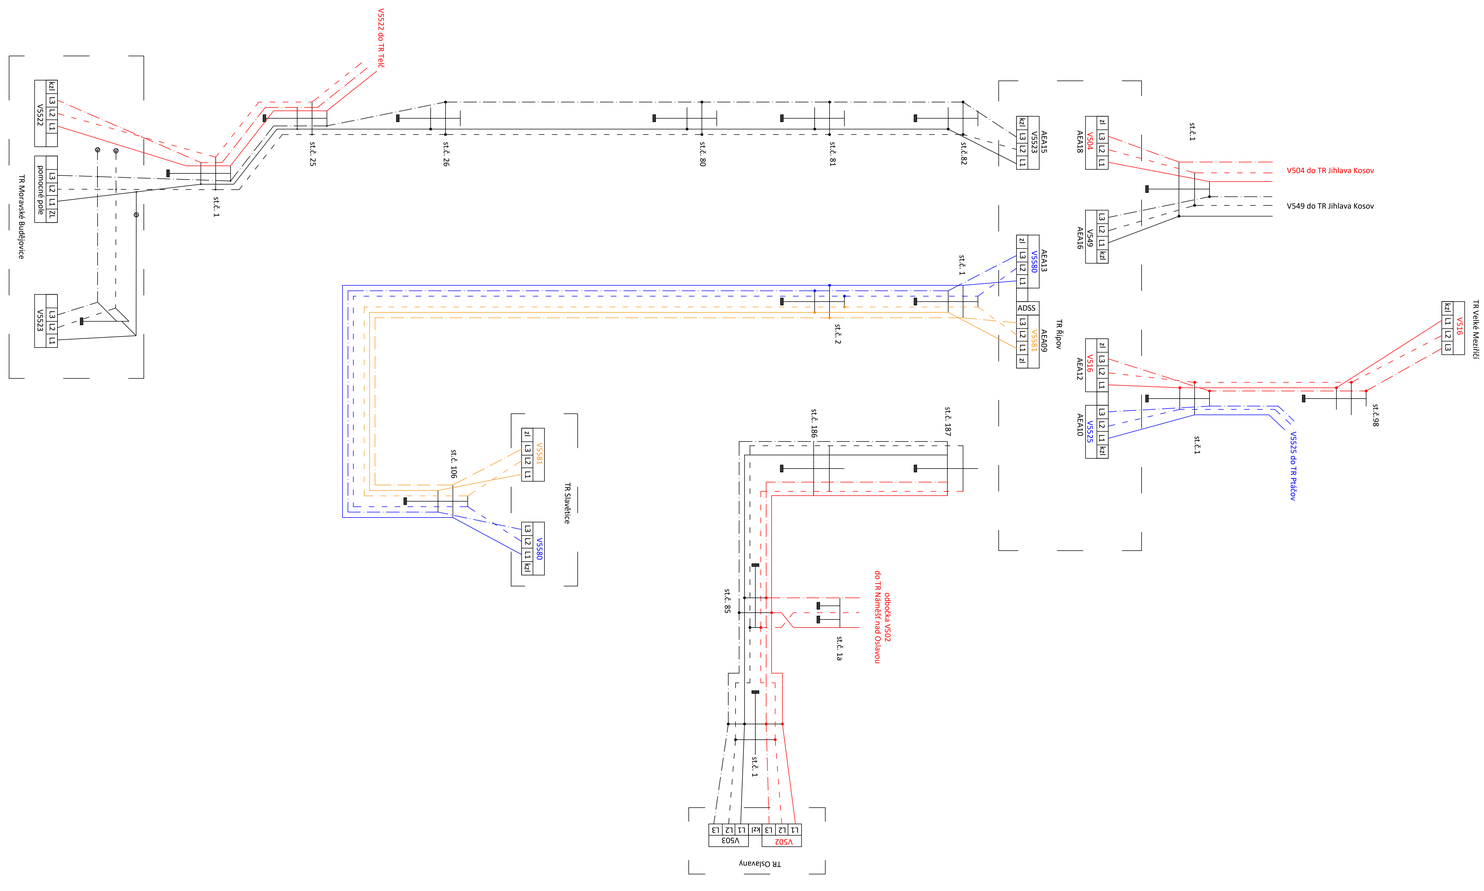

Legenda:

L1 ————

L2 – – – –

L3 — · — · —

D			
C			
B			
A			
INDEX REVIZE	POPIS REVIZE	DATUM	JMÉNO
NÁZEV AKCE	TR Řípov – rek.R110kV, sek.tech., VS, PZTS	Č. STAVBY: 102 0002 780 Č. OBJ.: 001020003001	
STAVEBNÍK	EG.D, a.s., LIDICKÁ 1873/36, 602 00 BRNO		
STATUS/STUPEŇ	DPS		
ČÁST	D2		
ZHOT. DOKUMENTACE	EGEM s.r.o., Starochodovská 41/68, 149 00 Praha 4		
KONTAKTNÍ OSOBA			
ARCHIVNÍ ČÍSLO			
ZOD. PROJEKTANT	Ing. Froněk	DATUM: 03/2024	
VYPRACOVAL	Rážek	ČÍSLO VÝK/DOK: FVZ_e2	
KONTROLOVAL	Rážek		
MÍSTO STAVBY	Řípov 32, 674 01 Třebíč	KÓD LOKALITY: ŘÍP	
SO/PS		MĚŘÍTKO: schéma	
MAJETKOVÁ TŘÍDA	-	FORMÁT: 18xA4	
DRUH DOKUMENTU	výkres	LIST/CELKEM: 1/1	
NÁZEV DOKUMENTU	Fázoschéma Etapa 2	ARCHIVNÍ ČÍSLO EG.D:	

Soubor: FAZOSCHEMA.DWG